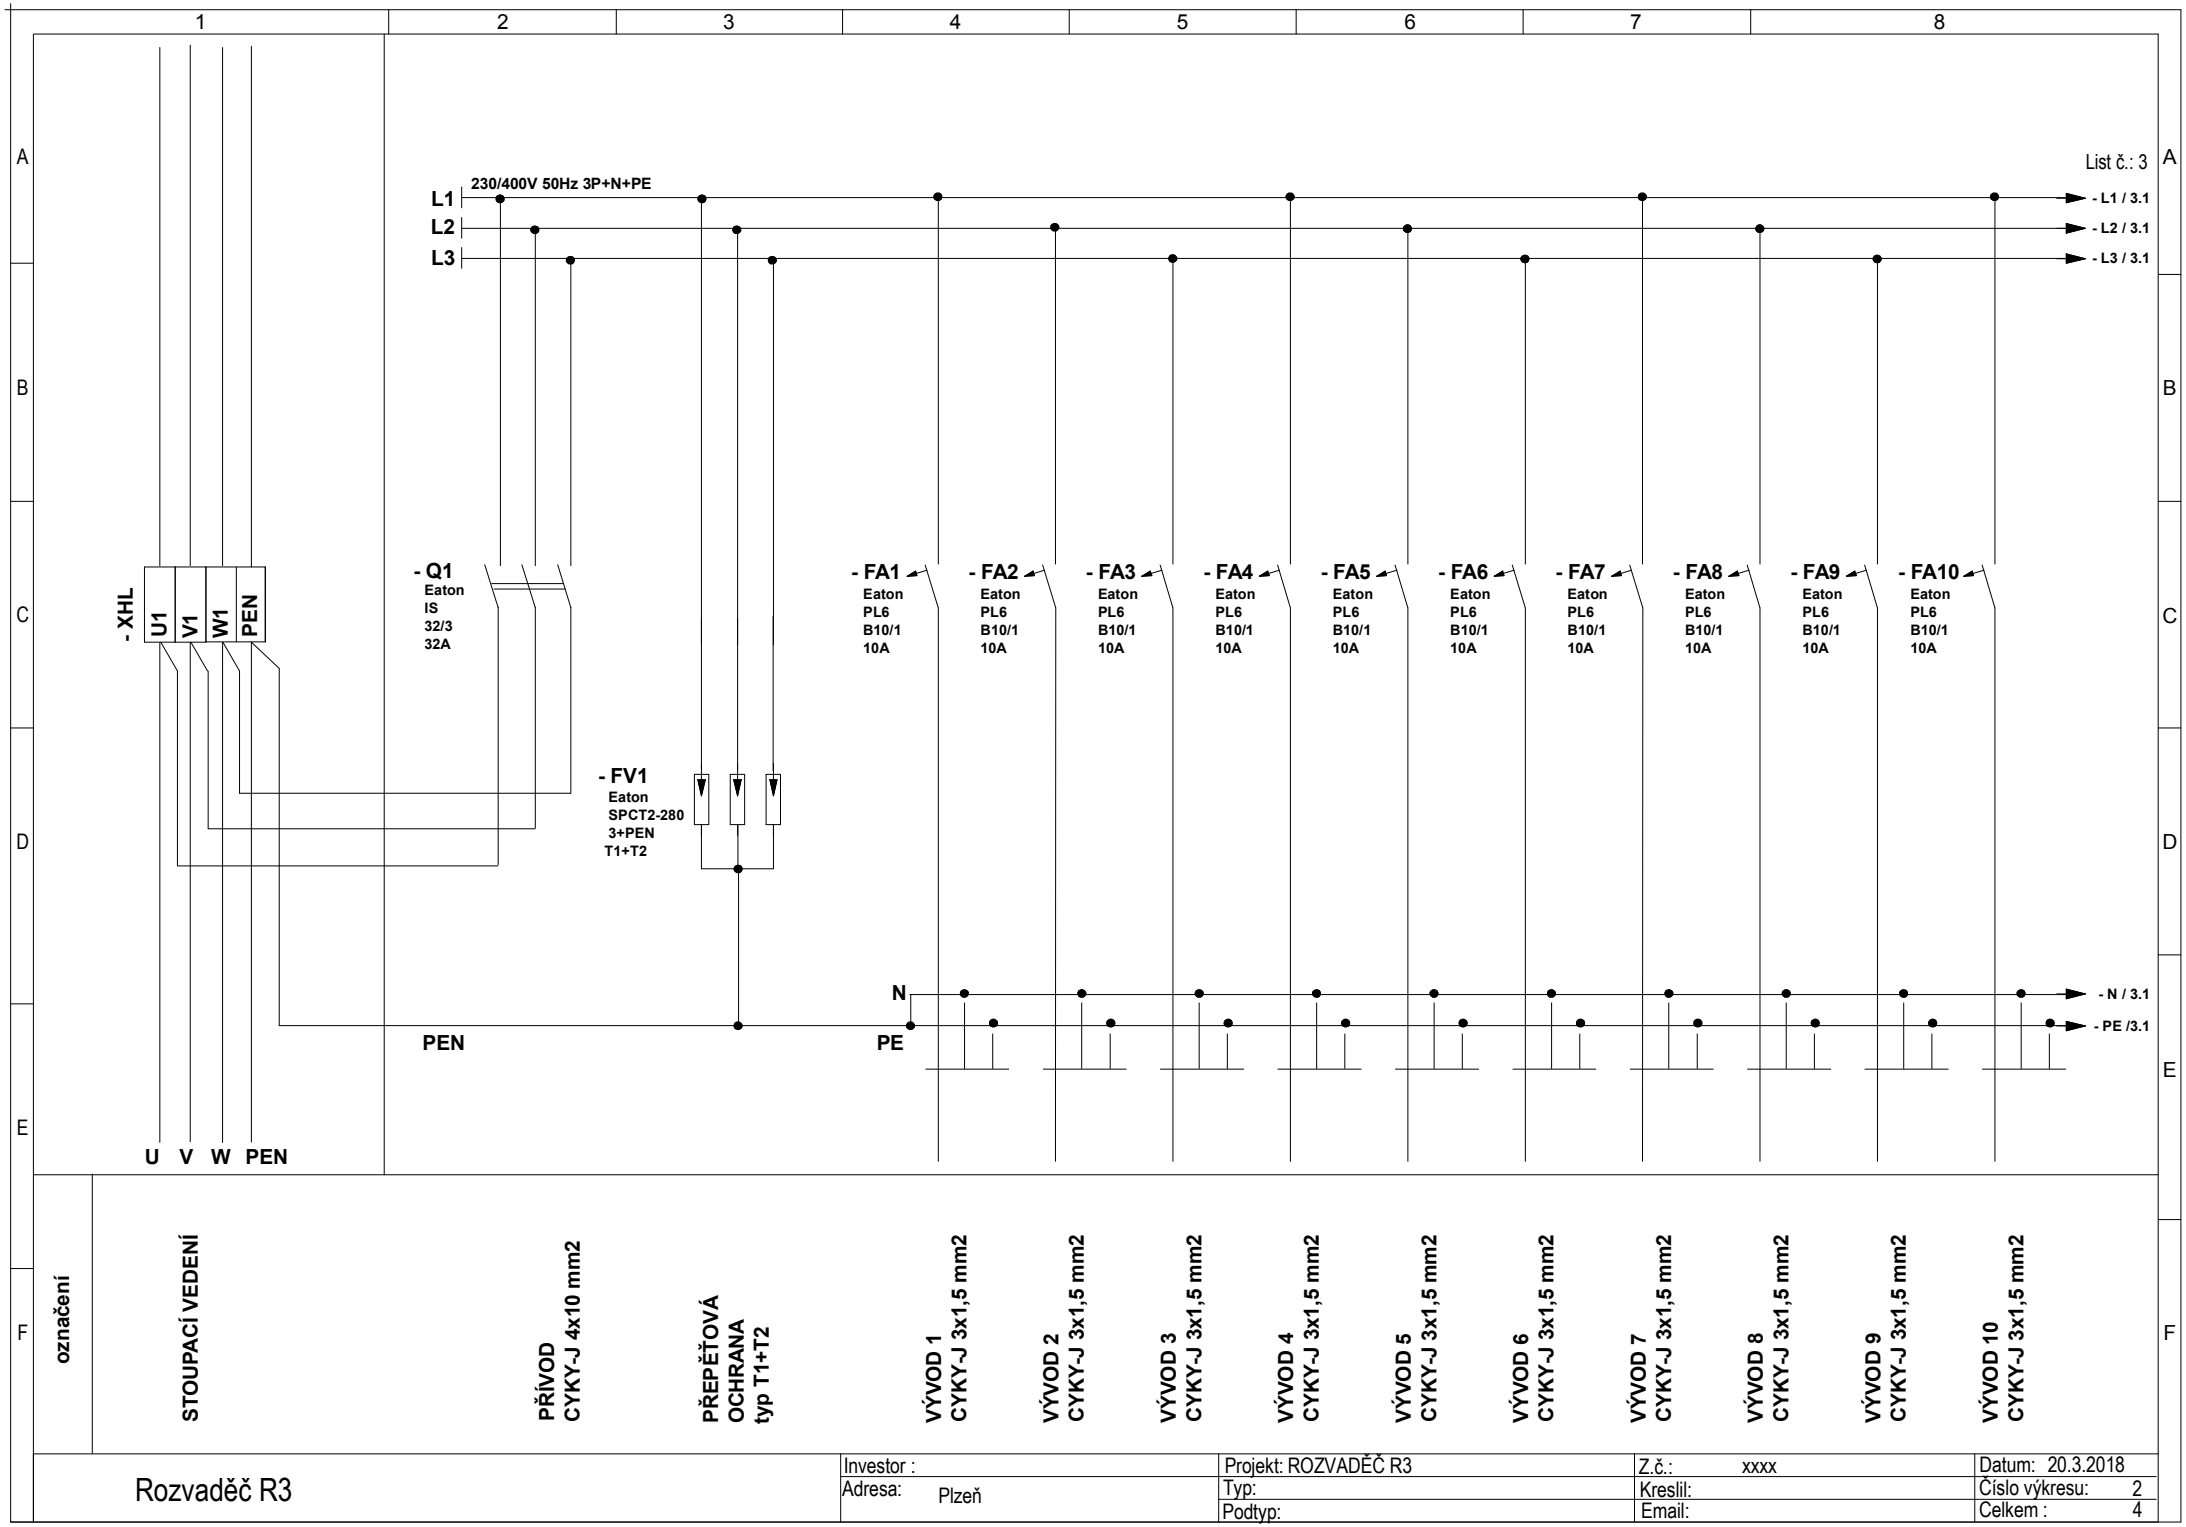

Rozvaděč R3

Investor :	Projekt: ROZVADĚČ R3	Z.č.: xxxx	Datum: 20.3.2018
Adresa: Plzeň	Typ:	Kreslil:	Číslo výkresu: 2
	Podtyp:	Email:	Celkem : 4