


LEGENDA POTRUBÍ

- KANALIZACE SPLAŠKOVÁ PVC RESP. PP
- KANALIZACE DEŠŤOVÁ PVC
- CHRÁNIČKA KANALIZACE OCEĽ

LEGENDA ZNAČEK

- ZMĚNA VÝŠKOVÝCH ÚDAJŮ
- S1 ZNAČENÍ STOUPACÍHO POTRUBÍ

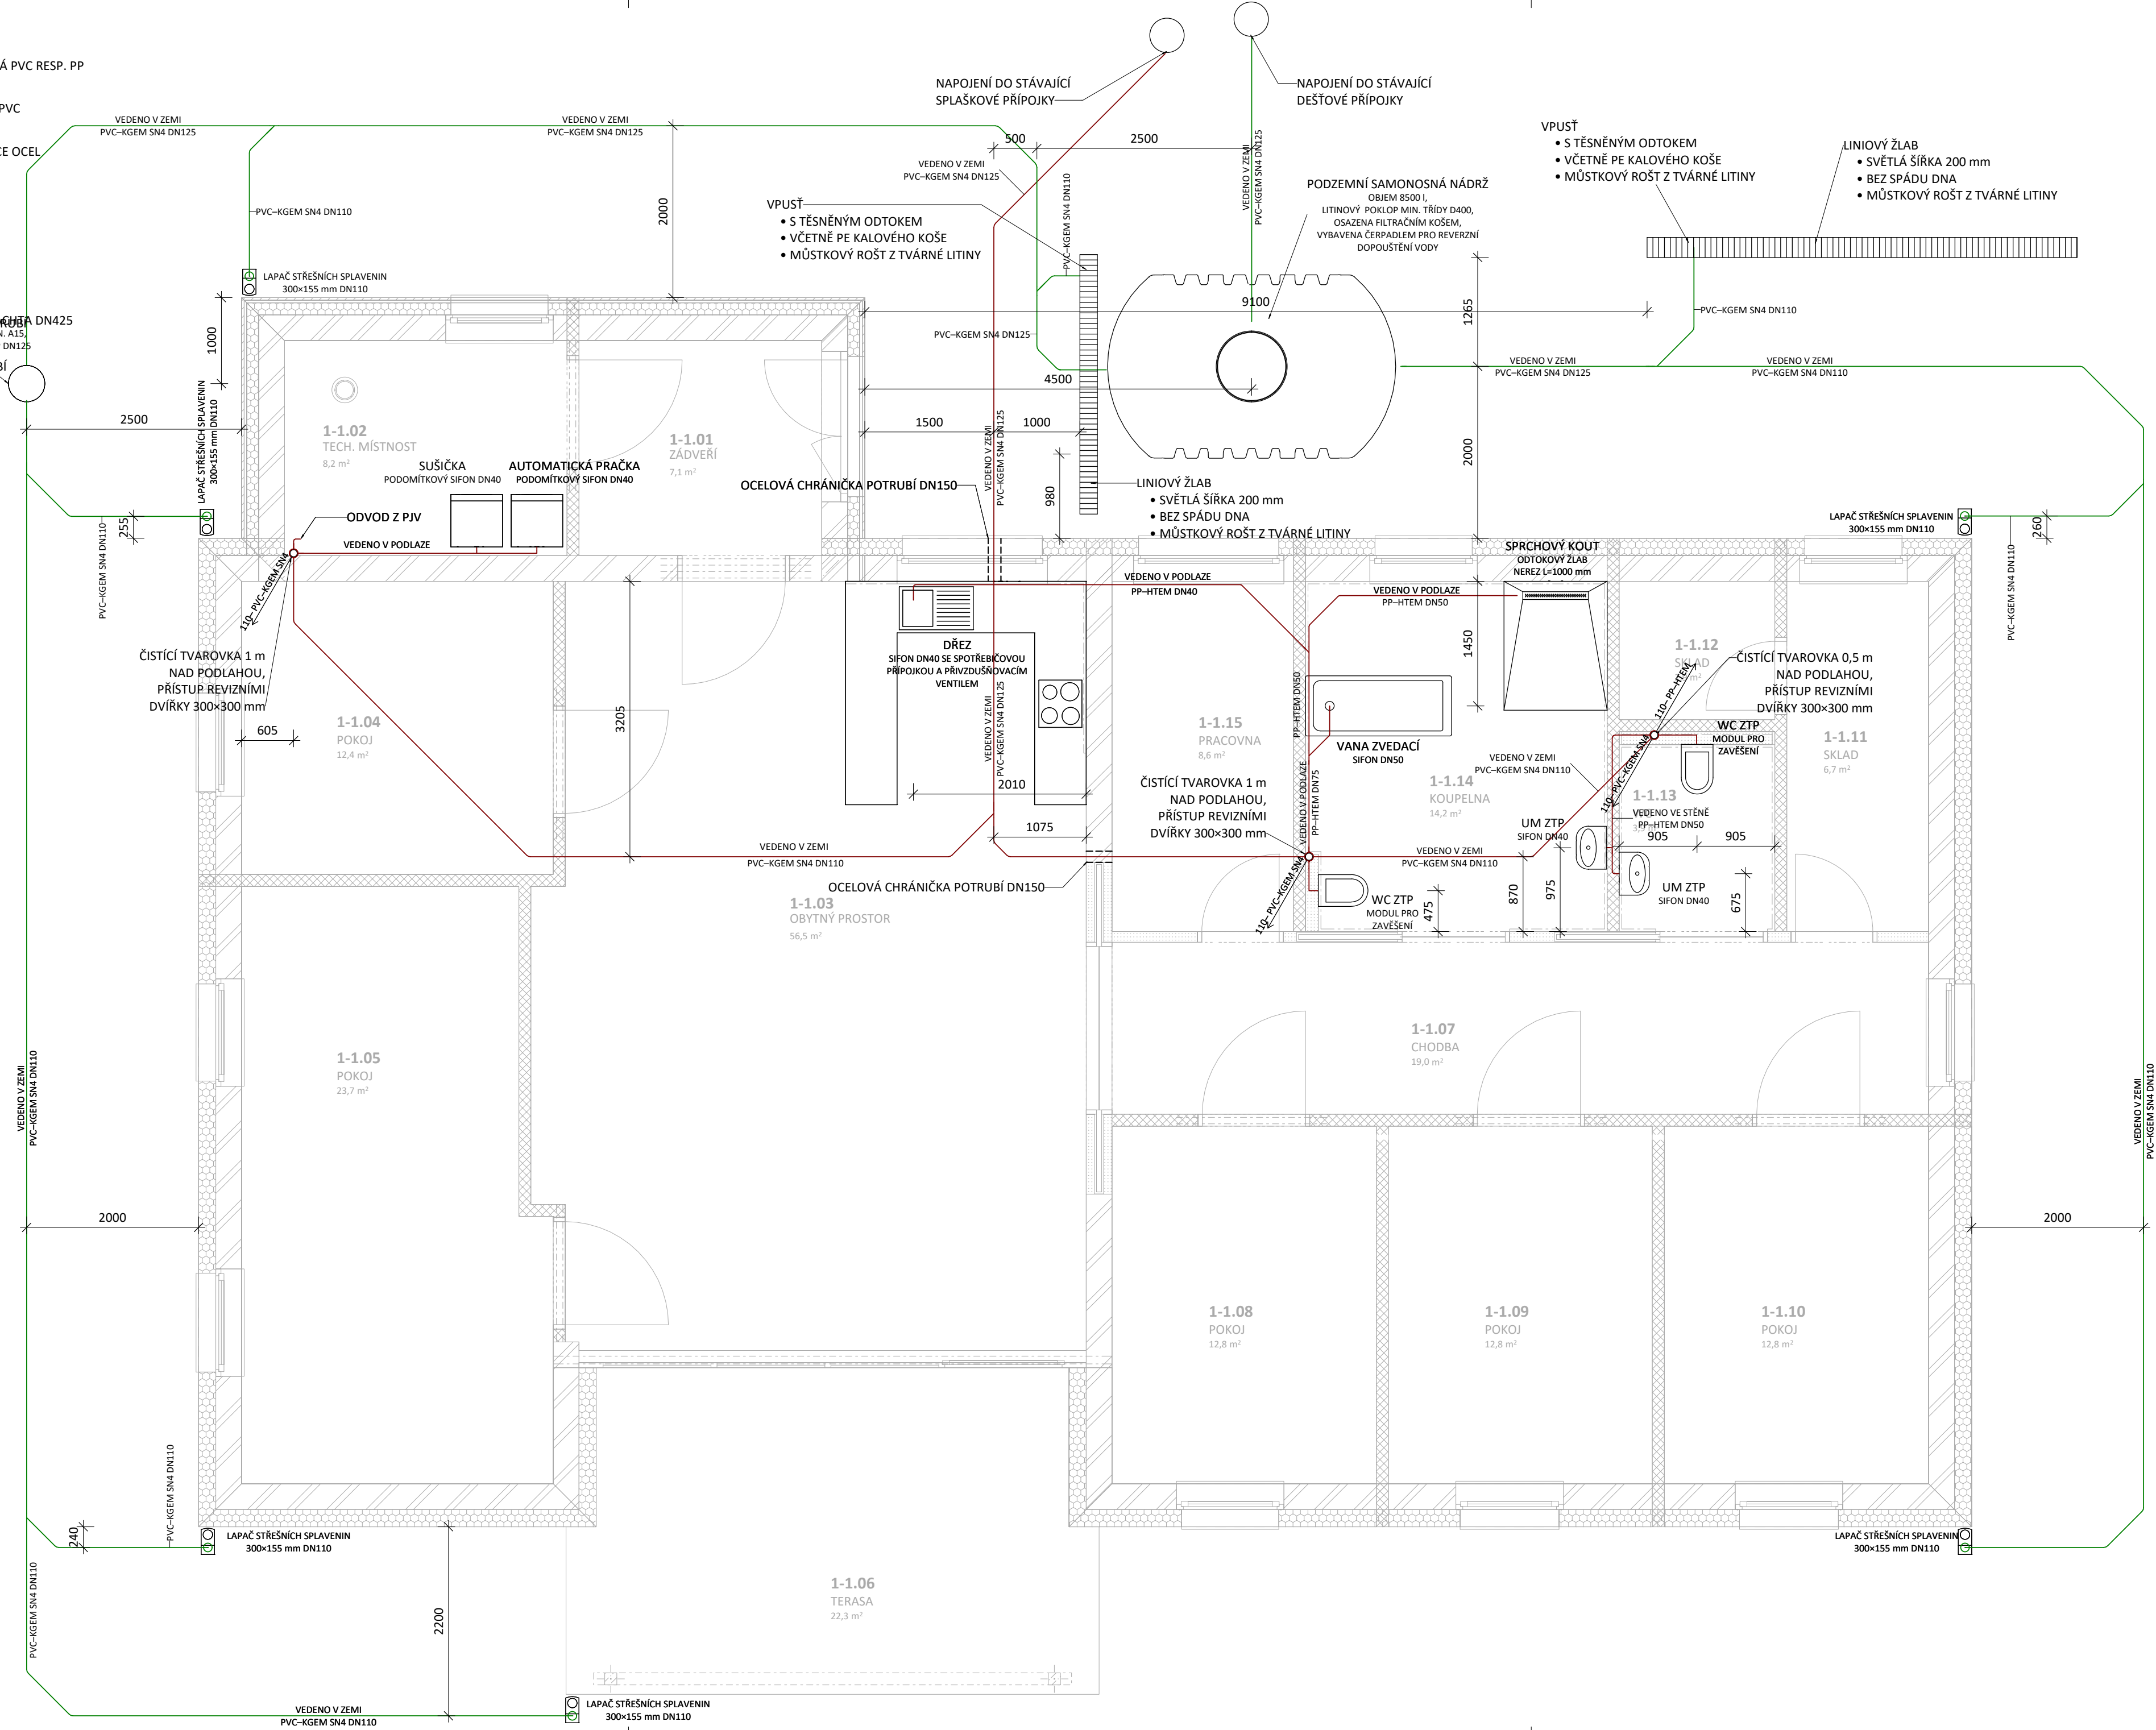


TABULKA MÍSTNOSTÍ

| M.Č.   | NÁZEV          | PLOCHA (m2)          | SVĚTLÁ VÝŠKA | PODLAHA          | POVRCH. UPRAVA STĚN | POVRCH. UPRAVA STŘOPU | POZNÁMKA  |
|--------|----------------|----------------------|--------------|------------------|---------------------|-----------------------|---|
| 1-1.01 | ZÁDVEŘÍ        | 7,1                  | 2 300        | VINYLOVÉ LAMELY  | OMÍTKA              | OMÍTKA                |   |
| 1-1.02 | TECH. MÍSTNOST | 8,2                  | 2 300        | KERAMICKÁ DLAŽBA | OMÍTKA              | OMÍTKA                |   |
| 1-1.03 | OBYTNÝ PROSTOR | 56,5                 | 2 610        | VINYLOVÉ LAMELY  | OMÍTKA              | SDK PODHLED           | KEARMICKÝ OBKLAD ZA KUCHYŇSKOU LINKOU, H.H. = 1,45 m, D.H. = 0,85 m |
| 1-1.04 | POKOJ          | 12,4                 | 2 610        | VINYLOVÉ LAMELY  | OMÍTKA              | SDK PODHLED           |   |
| 1-1.05 | POKOJ          | 23,7                 | 2 610        | VINYLOVÉ LAMELY  | OMÍTKA              | SDK PODHLED           |   |
| 1-1.06 | TERASA         | 22,3                 | 2 610        | BETONOVÁ DLAŽBA  | OMÍTKA              | PALUBKY               |   |
| 1-1.07 | CHODBA         | 19,0                 | 2 610        | VINYLOVÉ LAMELY  | OMÍTKA              | SDK PODHLED           |   |
| 1-1.08 | POKOJ          | 12,8                 | 2 610        | VINYLOVÉ LAMELY  | OMÍTKA              | SDK PODHLED           |   |
| 1-1.09 | POKOJ          | 12,8                 | 2 610        | VINYLOVÉ LAMELY  | OMÍTKA              | SDK PODHLED           |   |
| 1-1.10 | POKOJ          | 12,8                 | 2 610        | VINYLOVÉ LAMELY  | OMÍTKA              | SDK PODHLED           |   |
| 1-1.11 | SKLAD          | 6,7                  | 2 610        | KERAMICKÁ DLAŽBA | OMÍTKA              | SDK PODHLED           |   |
| 1-1.12 | SKLAD          | 2,9                  | 2 610        | KERAMICKÁ DLAŽBA | OMÍTKA              | SDK PODHLED           |   |
| 1-1.13 | WC             | 3,9                  | 2 610        | KERAMICKÁ DLAŽBA | OMÍTKA              | SDK PODHLED           | KERAMICKÝ OBKLAD v. 2,02 m  |
| 1-1.14 | KOUPELNA       | 14,2                 | 2 610        | KERAMICKÁ DLAŽBA | OMÍTKA              | SDK PODHLED           | KERAMICKÝ OBKLAD v. 2,02 m  |
| 1-1.15 | PRACOVNA       | 8,6                  | 2 610        | VINYLOVÉ LAMELY  | OMÍTKA              | SDK PODHLED           |   |
|        |                | 223,9 m <sup>2</sup> |              |                  |                     |                       |   |

POZNÁMKY

- V PŘÍPADĚ DISPOZIČNÍCH ZMĚN OVĚŘIT KOLIZE S OSTATNÍM INSTALAČNÍM VEDENÍM A UVEDENÉ VÝŠKOVÉ ÚDAJE POTRUBÍ MÍSTNĚ UPRAVIT.
- U ZAŘÍZOVACÍCH PŘEDMĚTŮ NEBO ZÁPACHOVÝCH UZÁVĚREK JE NUTNÉ JEDNOTLIVĚ VÝŠKOVĚ UPRAVIT DLE ZVOLENÉHO VÝROBCE.
- POZICE POTRUBÍ MĚŘENA OD HRUBÝCH KONSTRUKČNÍCH PRVKŮ.
- MATERIÁL NOVÉ VÝTNÍRNÍ KANALIZACE – PP HT, PVC SN4 KG (VEDENÍ V ZEMI)
- KONEČNOU PODOBU A POLOHU NAVRŽENÝCH ZAŘÍZOVACÍCH PŘEDMĚTŮ JE NUTNÉ PŘED MONTÁŽÍ KOORDINOVAT S INVESTOREM STAVBY.
- ZMĚNA TRASY LEŽATÉHO SVODNÉHO POTRUBÍ POUZE KOLENEM 45°.
- PŘECHOD SVISLÉHO NA LEŽATÉ SVODNÉ POTRUBÍ POMOČÍ KOLENA 2x45° A POTRUBÍ DÉLKY 250 mm VLOŽENÉ MEZI KOLENA.
- SKLON LEŽATÉHO SVODNÉHO POTRUBÍ - SPLAŠKOVÉ VODY MIN. 2 ‰
- SKLON PŘIPOJOVACÍHO POTRUBÍ 3‰.
- WC BUDE POUŽITO KERAMICKÉ NASTĚNNÉ SE SPLACHOVACÍM MODULEM POD OMÍTKU, PRO TL. PODLAHY 0-20 cm.
- UMÝVADLO BUDE POUŽITO KERAMICKÉ.
- VEŠKERÉ PROSTUPY ZÁKLADOVÝMI KONSTRUKCEMI BUDOU OPATŘENY OCELOVOU CHRÁNIČKOU.
- VEŠKERÁ MONTÁŽ PROBĚHNE V SOULADU S INSTRUKCEMI OD VÝROBCE.

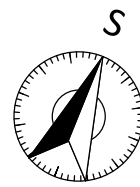

Generální projektant

S V I Ž N

Autor  
SVIŽN s.r.o.  
korespondenční adresa  
Havlíčková 15, 110 00, Praha 1  
sídl  
Milady Horákové 298/123,  
160 00, Praha 6  
IČO  
033 01 087  
kontakt  
tel.: 606 062 636  
mail.: info@svizn.com

HIP  
Pavel Kolář  
kontakt  
tel: 776 076 255  
mail: kolar@svizn.com

Vypracoval  
Ing. Jakub Hoďula  
Bc. Lukáš Hovorka

Zodpovědný projektant  
Ing. arch. Marta Mezerová  
číslo autorizace  
ČKA 04 407

|  |         |        |         |
|--|---------|--------|---------|
| Akce   |         |        |         |
| Transformace CSS STOD - III. etapa - Kvíčovice                                     |         |        |         |
| p.č. 64/73, 64/90, k.ú. Kvíčovice - 678333   |         |        |         |
| Stavebník  |         |        |         |
| Centrum sociálních služeb Stod, příspěvková organizace, 28. října 377, 333 01 Stod |         |        |         |
| Stupeň   | Měřítko | Revize | Datum   |
| DPS  | 1 : 50  |        | 08/2017 |

|                |                               |
|----------------|-------------------------------|
| Označení části | Část                          |
| D.1            | SO.01 – OBJEKT A              |
| Číslo profese  | Profese                       |
| D.1.4.1        | ZDRAVOTNĚ TECHNICKÉ INSTALACE |
| Číslo přílohy  | Příloha                       |
| D.1.4.1.b – 02 | PŮDORYS 1. NP                 |