




LEGENDA



VERTIKÁLNÍ KRUHOVÉ
VZDUCHOTECHNICKÉ POTRUBÍ



PROUDĚNÍ ODVODNÍHO VZDUCHU



ŠTĚRBINA POD DVEŘNÍM KŘÍDLEM 5 mm

0

1

65

OBJEMOVÝ PRŮTOK PŘIVÁDĚNÉHO VZDUCHU

0

1

65


OBJEMOVÝ PRŮTOK ODVÁDĚNÉHO VZDUCHU

0

1


65

ČÍSLO ZAŘÍZENÍ

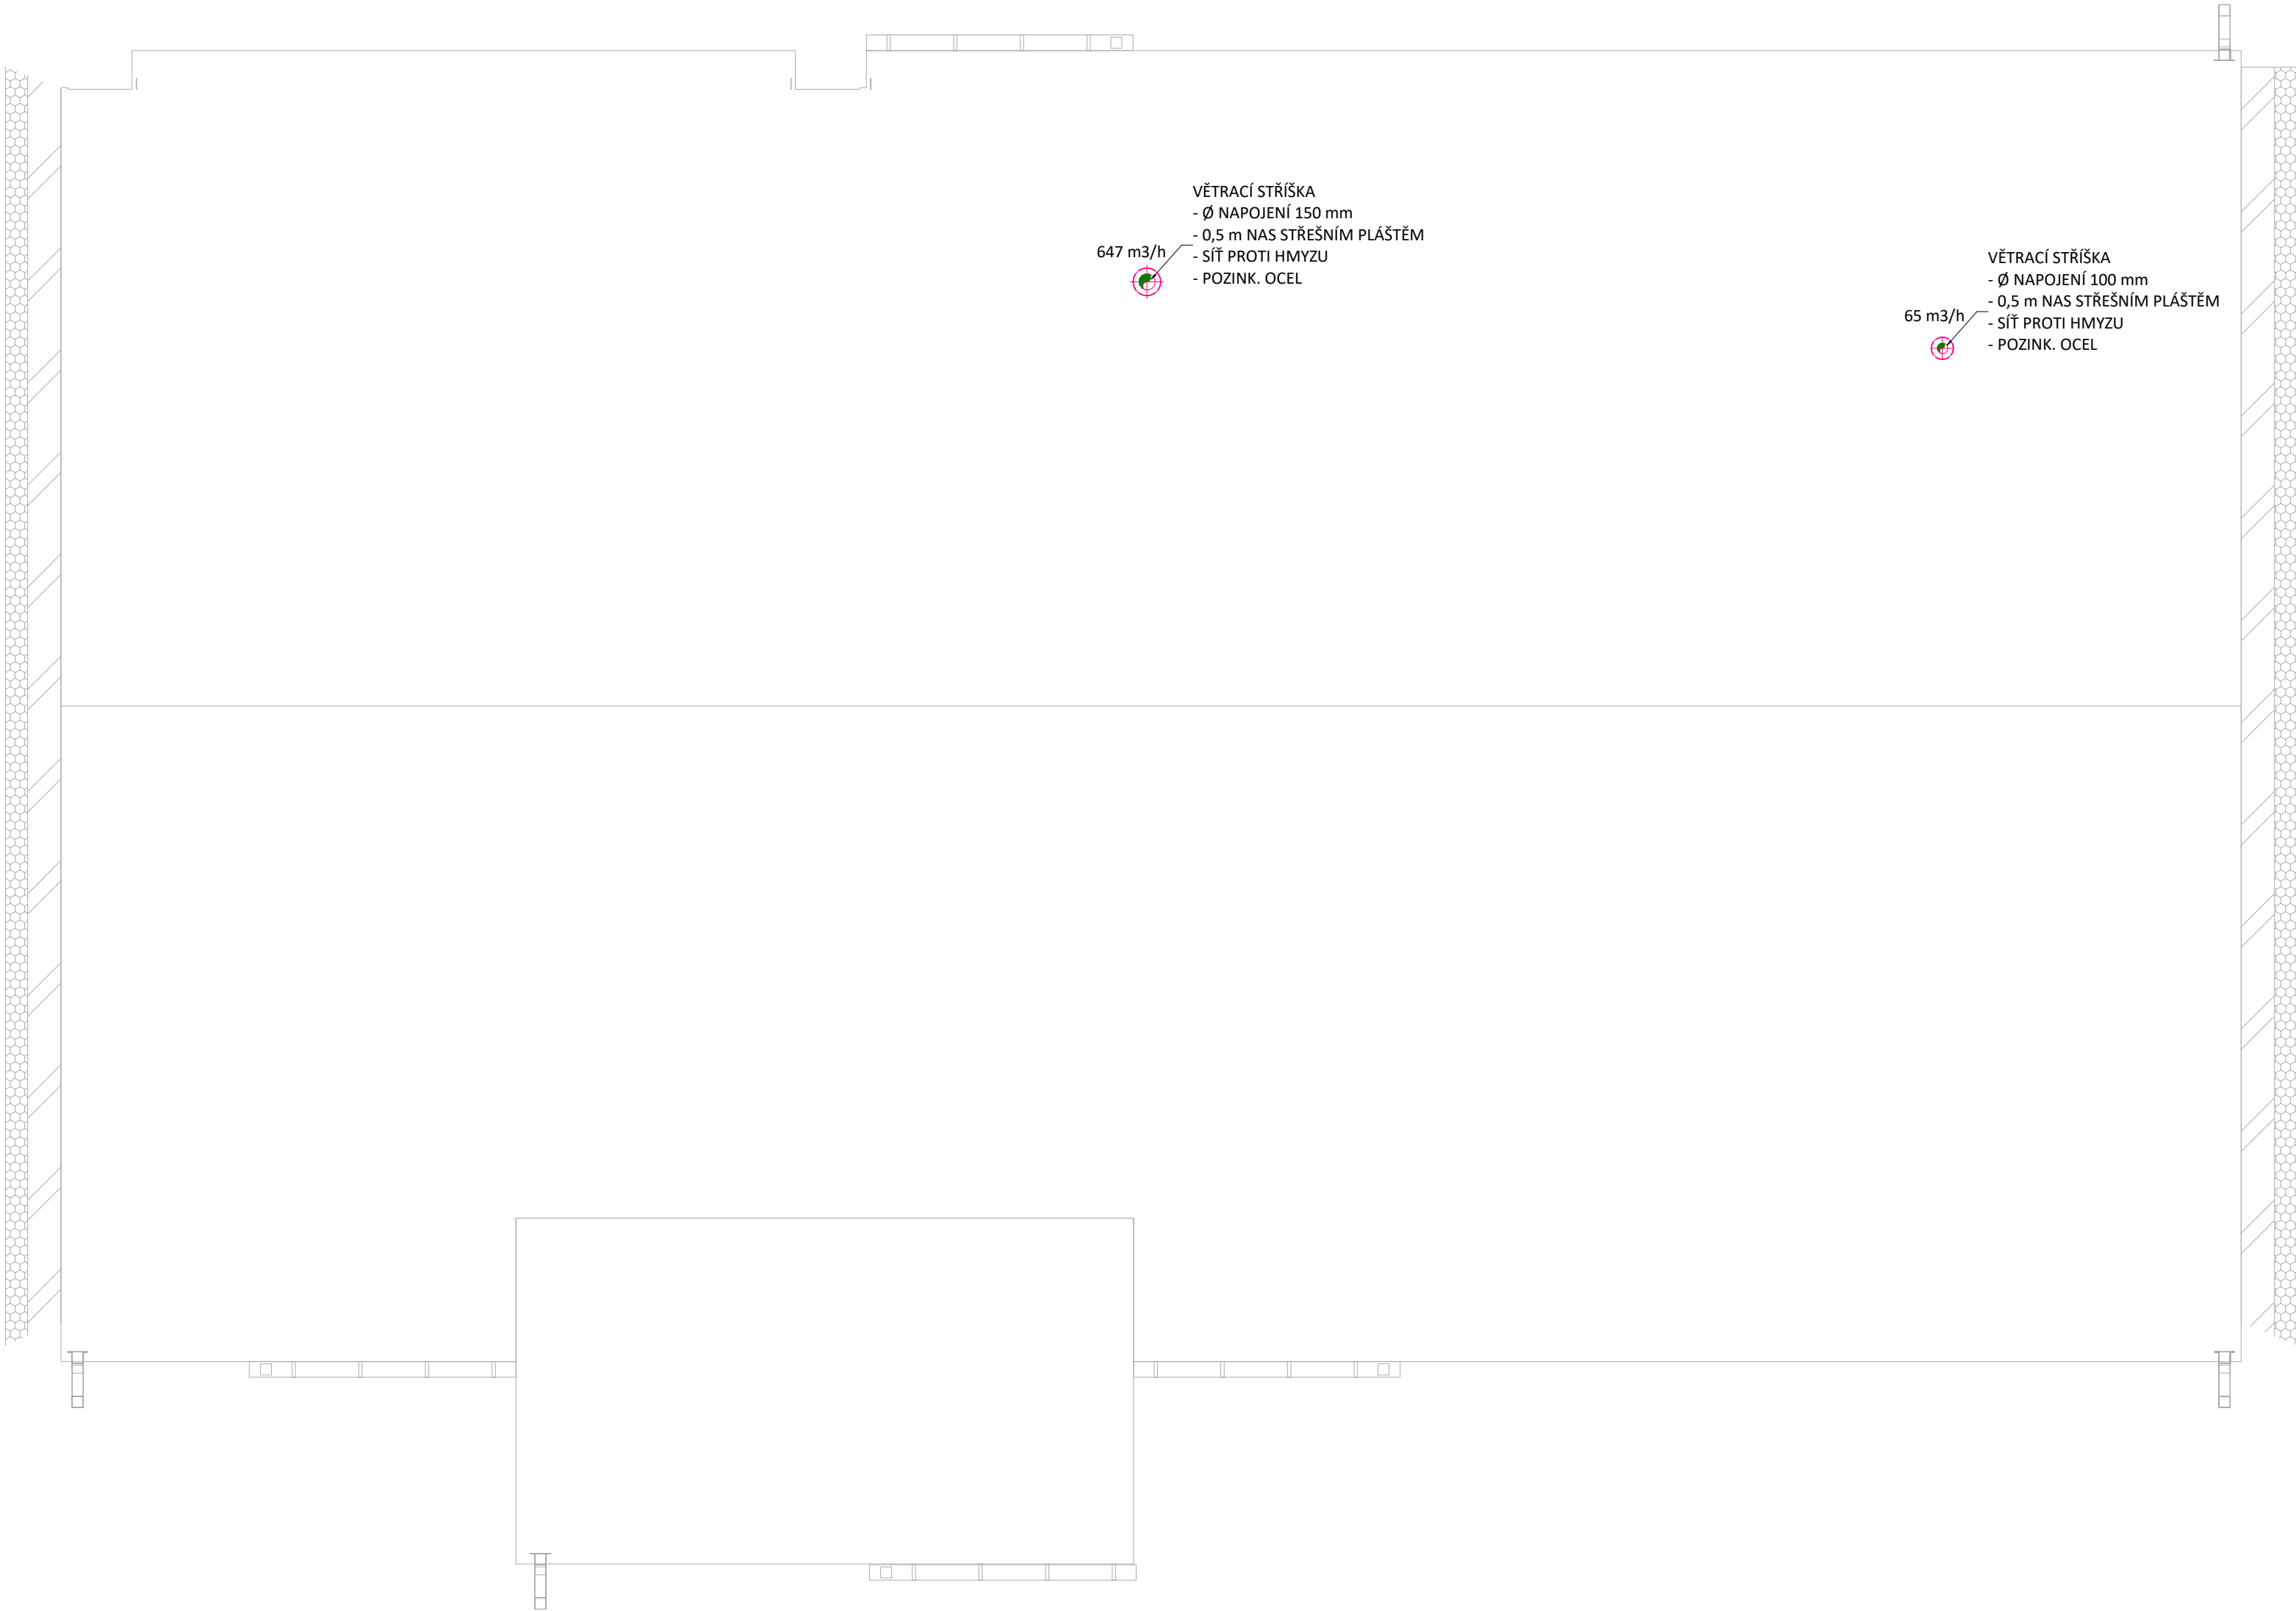

POZNÁMKY

- V PŘÍPADĚ VZNIKU KOLIZE S OSTATNÍM INSTALAČNÍM VEDENÍM JE NUTNÉ UVEDENÉ VÝŠKOVÉ ÚDAJE POTRUBÍ MÍSTNĚ UPRAVIT
- PŘED MONTÁŽÍ VŠECH ZAŘÍZENÍ JE NUTNÁ KOORDINACE VŠECH INSTALACÍ
- POZICE POTRUBÍ MĚŘENA OD HRUBÝCH KONSTRUKČNÍCH PRVKŮ
- VENTILÁTORY A KUCHYŇSKÁ DIGESTOŘ OPATŘENY TĚSNOU ZPĚTNOU KLAPKOU
- PRŮCHOD VZDUCHU MEZI JEDNOTLIVÝMI MÍSTNOSTI ŠTĚRBINOU VÝŠKY 5 MM POD VYBRANÝMI DVEŘMI
- VENTILÁTORY U MÍSTNOSTÍ BEZ OKEN OVLÁDÁNY VYPÍNAČEM OSVĚTLENÍ
- DOBĚH VENTILÁTORU 1 AŽ 20 MIN
- SVISLÁ POTRUBÍ NAD STŘECHU OPATŘENA JÍMKOU PRO ODVOD KONDENZÁTU
- POTRUBÍ V PROSTORU KROVU OPATŘIT TEPELNOU IZOLACÍ TL. 50 MM S HLINÍKOVOU FOLIÍ
- POTRUBÍ UKONČENO MIN. 0,5 M NAD STŘEŠNÍM PLÁŠTĚM STRÍŠKOU PROTI DEŠTI SE SÍTÍ PROTI HMYZU
- MONTÁŽ VEŠKERÝCH ZAŘÍZENÍ BUDE PROVEDENA DLE INSTRUKCÍ VÝROBCE

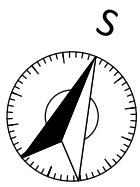

Generální projektant		
S V I Ž N		
Autor SVIŽN s.r.o. korespondenční adresa Havlíčkova 15, 110 00, Praha 1 sídl o Milady Horákové 298/123, 160 00, Praha 6 iČO 033 01 087 kontakt tel.: 606 062 636 mail.: info@svizn.com	HIP Pavel Kolář kontakt tel: 776 076 255 mail: kolar@svizn.com	Vypracoval Ing. Jakub Hodula Bc. Lukáš Hovorka
	Zodpovědný projektant Ing. arch. Marta Mezerová číslo autorizace ČKA 04 407	

Akce			
Transformace CSS STOD - III. etapa - Kvíčovice			
p.č. 64/73, 64/90, k.ú. Kvíčovice - 678333			
Stavebník			
Centrum sociálních služeb Stod, příspěvková organizace, 28. října 377, 333 01 Stod			
Stupeň	Měřítko	Revize	Datum
DPS	1 : 50		08/2017

Označení části	Část
D.2	SO.02 – OBJEKT B
Číslo profese	Profese
D.2.4.3	VZDUCHOTECHNIKA
Číslo přílohy	Příloha
D.2.4.3.b – 03	PŮDORYS STŘECHY