



KATASTRÁLNÍ ÚZEMÍ:	HOLOUBKOV
DRUH POVRCHU ÚZEMÍ:	VOZOVKA

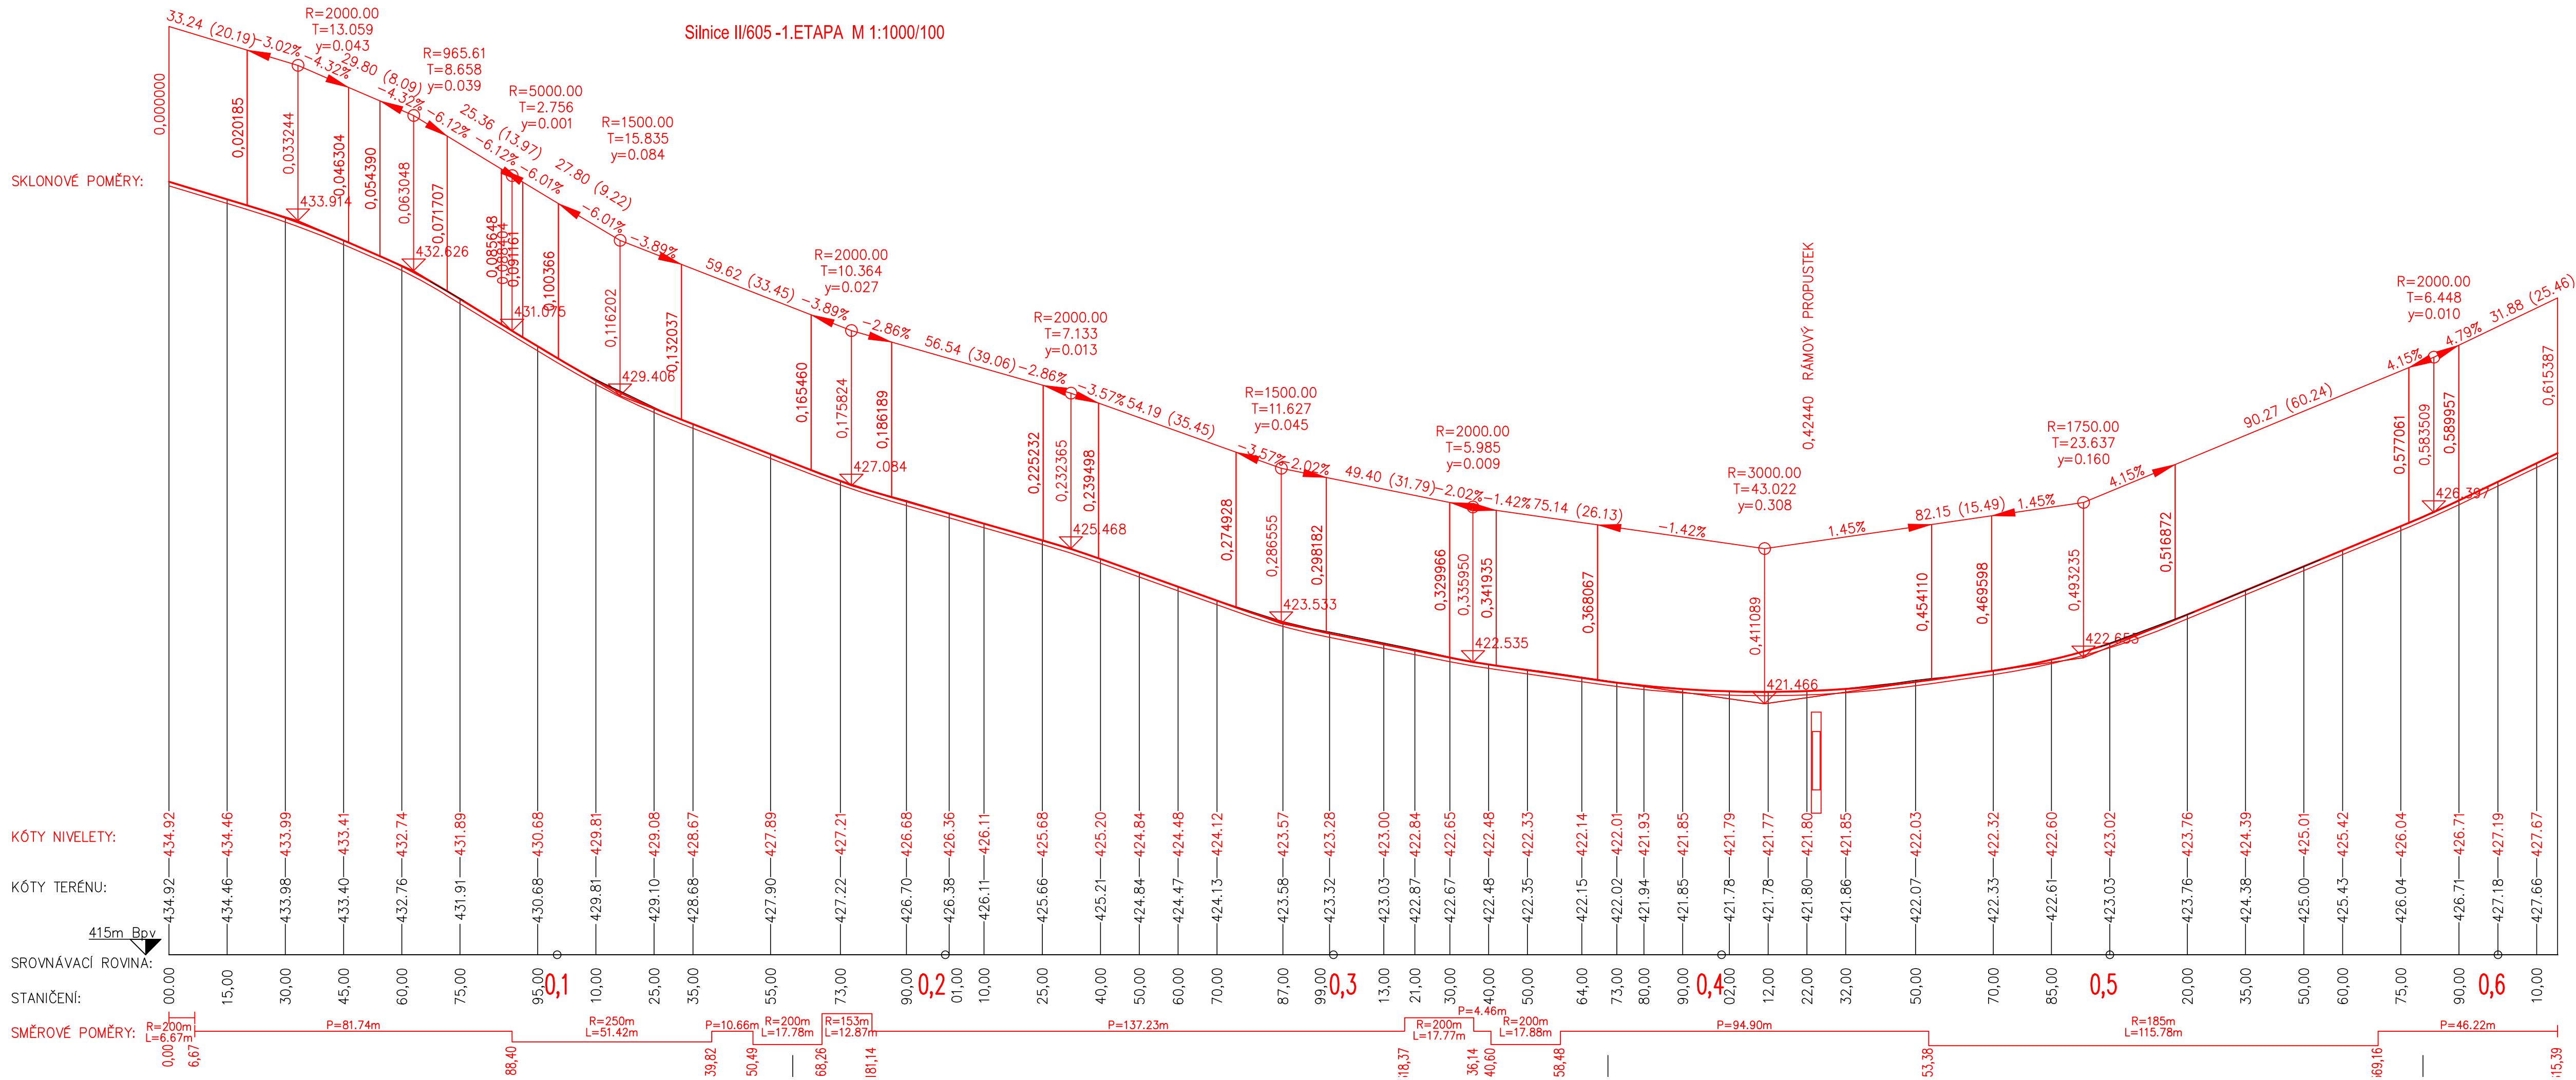

Výškový systém: BALT p.v.
Souřadnicový systém: JTSK

Pozn.: PŘED ZAHÁJENÍM STAVEBNÍCH PRACÍ NUTNO VYTÝČIT PODZEMNÍ INŽ. SÍTĚ !!

Kreslil Ing. Vaidiš	Vypracoval Ing. Zítek	Zodp. projektant Ing. Zítek	HIP		Zítek - IP projekt s.r.o. Částkova 55 326 00 Plzeň tel./fax: 377 377 855	
MÚ: Holoubkov						
Objednatel: SÚSPK + Obec Holoubkov					Formát	4 A4
Akce: HOLOUBKOV - II/605 průtah - 1.etapa SO 101 - KOMUNIKACE				Datum	11/2017	
				Účel	PDPS	
				Číslo zakázky	32-14	
				Měřítko	1 : 1000/100	
Obsah: PODÉLNÝ PROFIL				Číslo výkresu 3	Číslo kopie	