


M 1:100

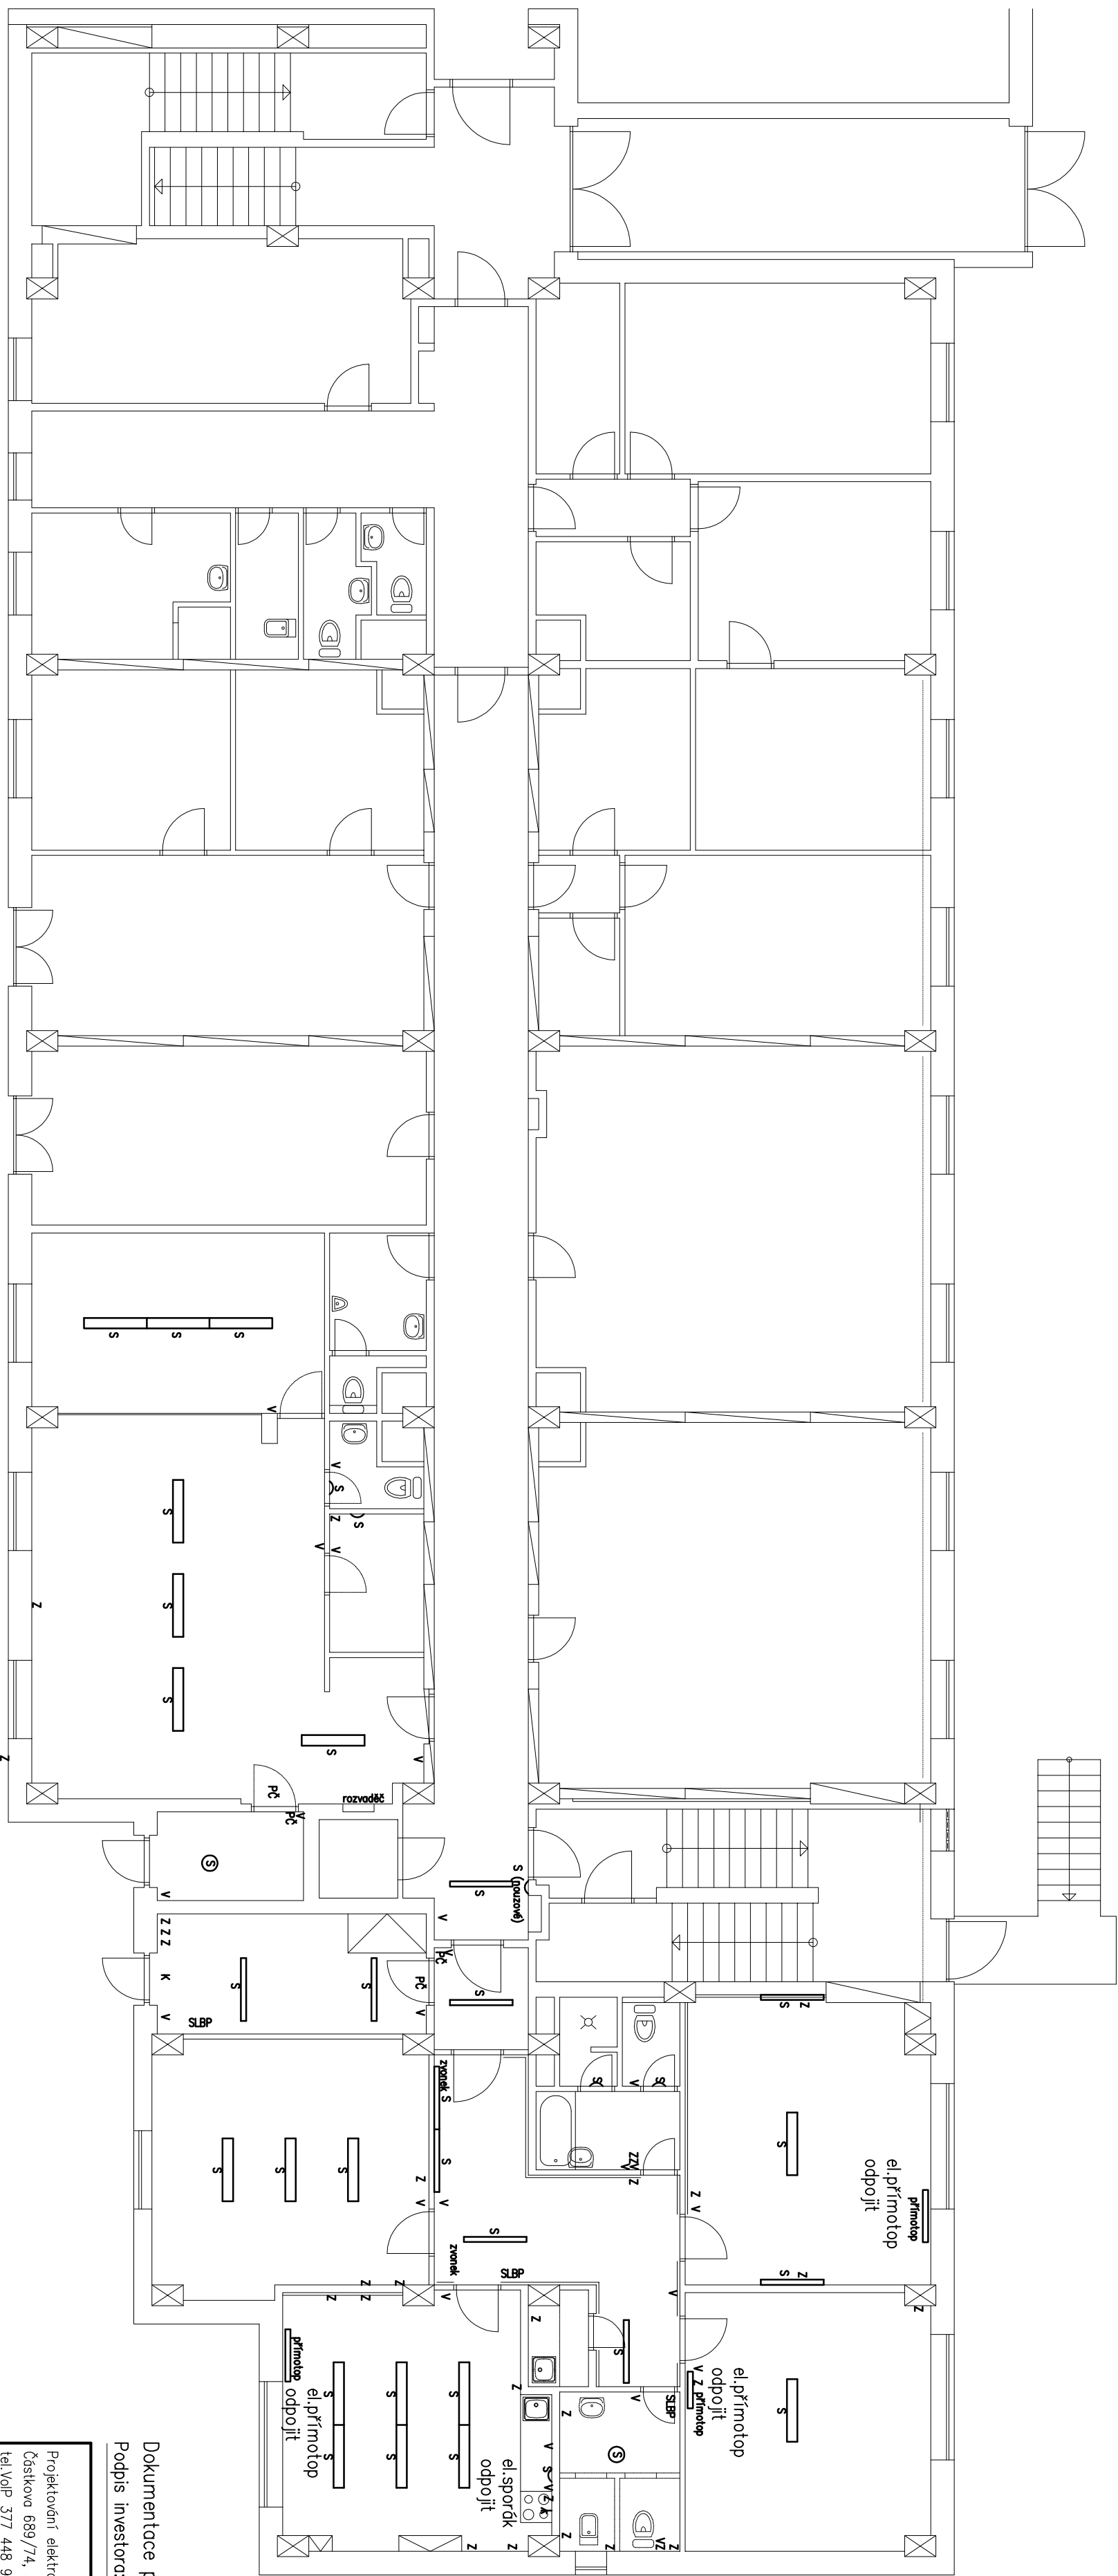

- Instalace
- po dohode s investorem jsou na chodbách ponechána stávající svítidla včetně stávajícího osvětlení
  - v dotčených prostorech stávající vypínače a zásuvky demontovány a nahrazeny novými, případně doplněny o nové prvky
  - přívodní kabel ponechat a ukončit na svorkovnici v instalační krabici
  - vlastní přístroje ponechat uskladněné pro další případné použití
  - el. spouštěk
  - odpojit, přívodní kabel ponechat a ukončit na svorkovnici v instalační krabici
- stávající betonová stavební konstrukce

Dokumentace pro provedení stavby

Podpis investora:

Projektování elektroinženýrský zřízření		Ing. Ivan Kobza	
Čestkova 689/74, 32600 Pízen			
tel./mob 377 448 923, mob. 737 105 468, e-mail: kobzaprojekt@sez.cz, skype: ivankobza			
Zadání: Ing. Ivan Kobza		Zak. č. 047/2018	
Výpracovní: Ing. Ivan Kobza		Datum: 17.02.2018	
Místo: Pízen		Kraj: Pízen	
Investor: SOU Stavení, Brnská 55, Pízen			
Akce: Stavení úpravy objektu			
Objekt: Objekt SOU Stavení, Brnská 55, Pízen			
Část dokumentace: 0.2 Elektroinstalace			
Elektroinstalace – 1.NP–demontáž		k.02-4	