


M 1:100

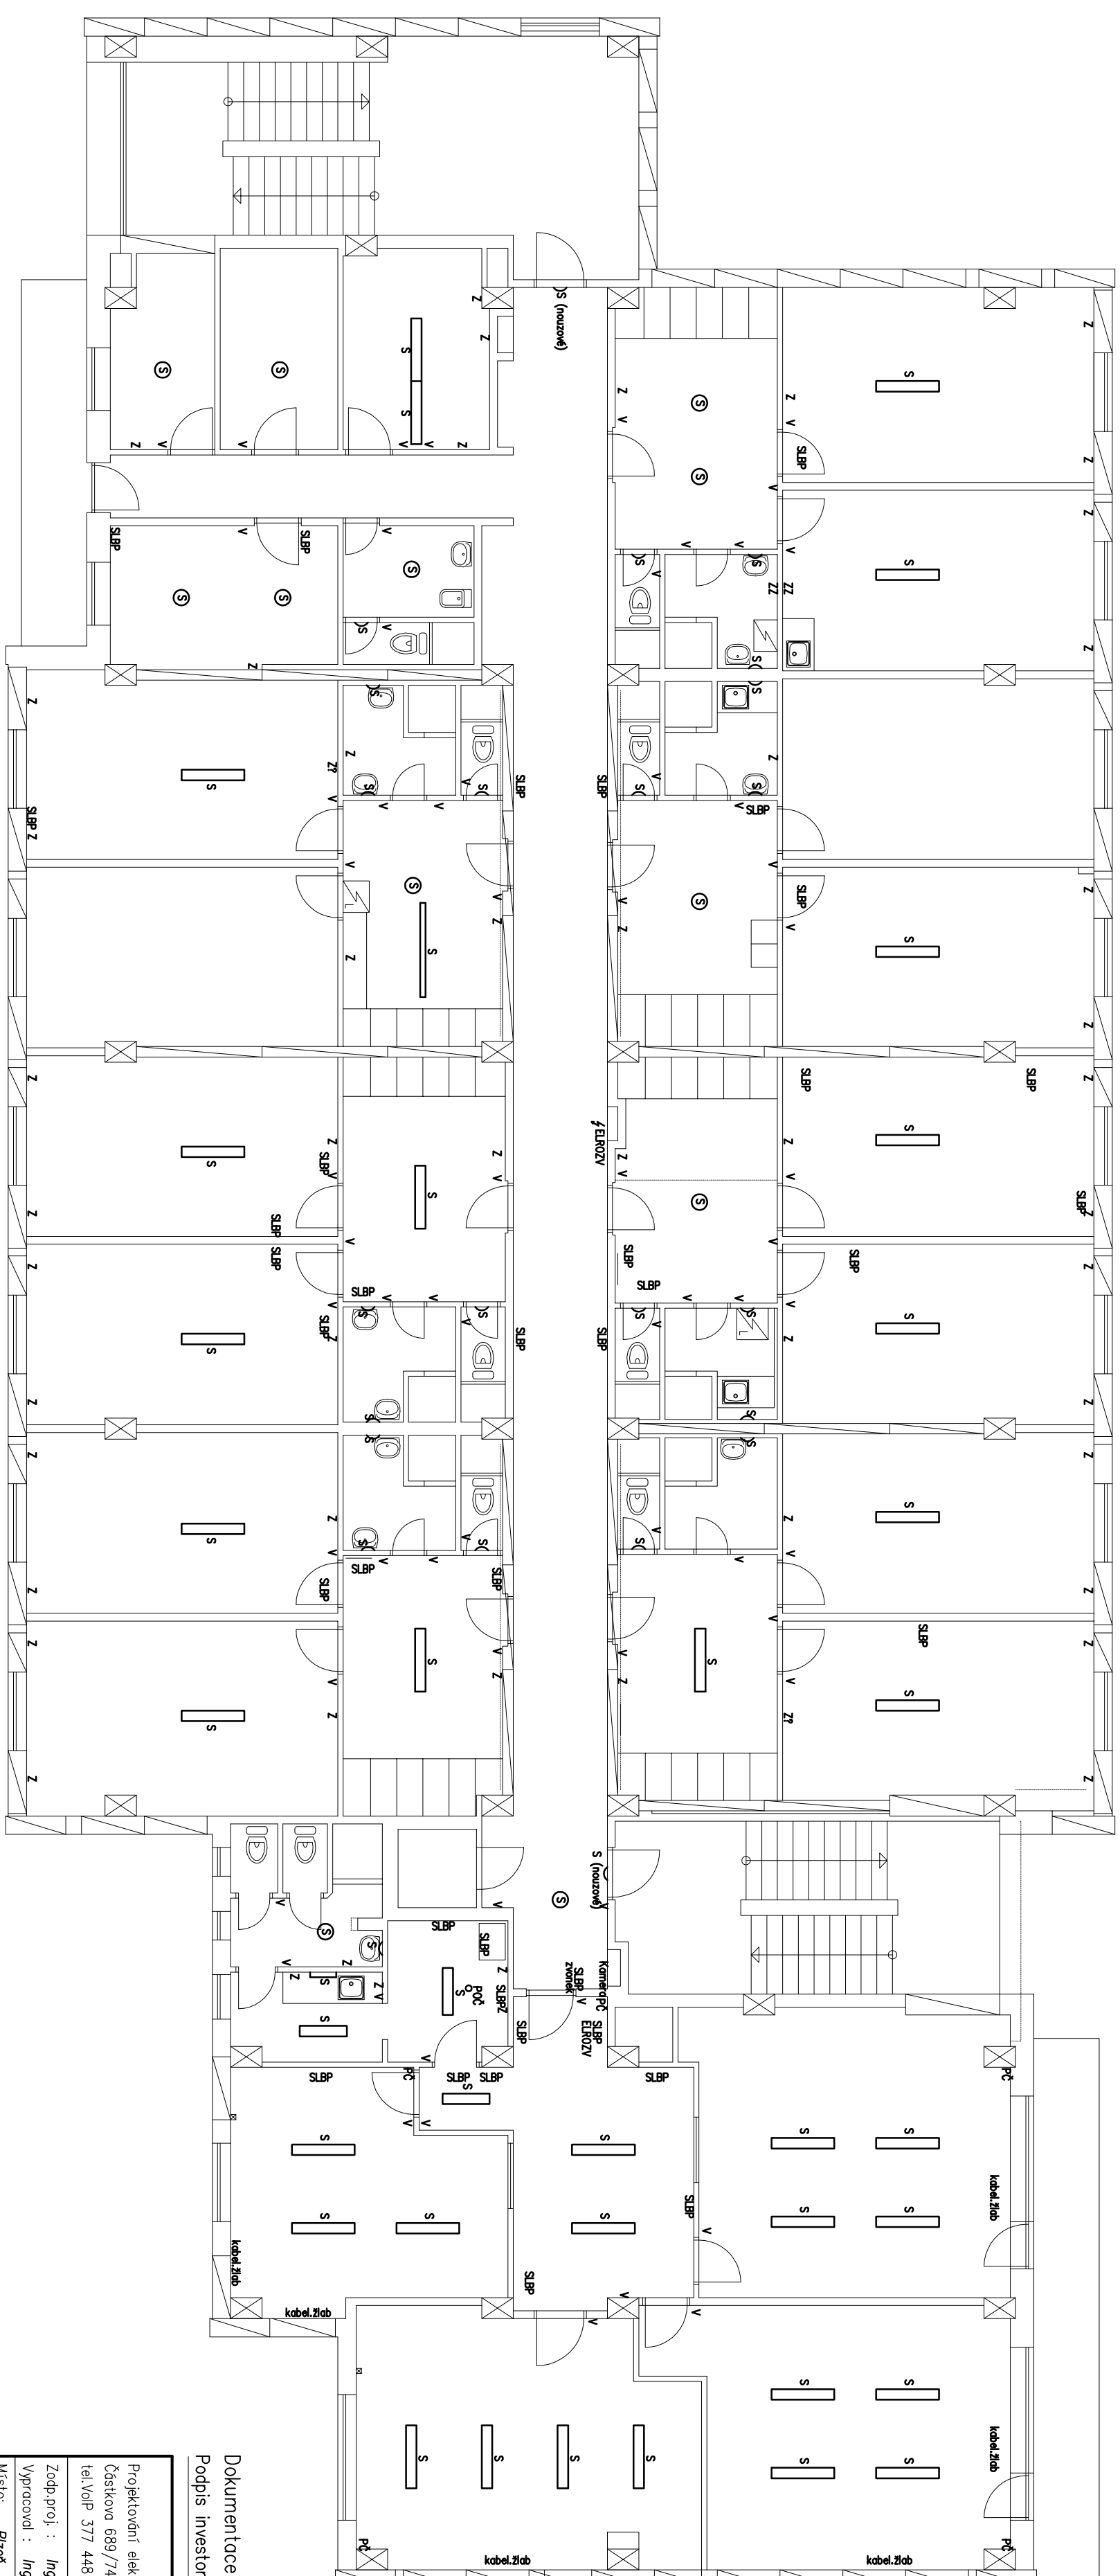

Instalace:
– pro dotace s investorem jsou na obcích ponechána stávající svrhlka včetně stávajících oknařování
– dleřování postřevů stávajících výpověď a zřevy demontovány a nahrazeny novými, přičemž doplněny o nové přístroje
Řešení:
– odpovídá, přivodit kaba přechodit a ukončit na svrhlce v místních křebci
– vlnit přístroje přechodit ukončeno pro další připadne použít
el. spádok
– odpovídá, přivodit kaba přechodit a ukončit na svrhlce v místních křebci

☐ stávající betonová stavební konstrukce

Dokumentace pro provedení stavby

Podpis investora:

Ing. Ivan Kobza

Ing. Ivan Kobza
Projektování elektrotechnických zařízení
Čáskovo 689/74, 32600 Píseň
tel./Vop. 317 448 923, mob. 737 105 468, e-mail: kobzap@prok@ar-dm.cz, Skype: ivankobza

Zgodaj priporočam : ing. Ivan Kobza Vpravecovi : ing. Ivan Kobza	 Datum: 17.05.2018
---	---

Miesto:	Pízeň	Kraj:	Pízeňský
Investor:	SOU stavební, Borská 55, Pízeň		

Obje k:	Obje k SOU slavenb. Borská 55, Pizeň
Akce:	Stavební úpravy objektu

Číslo dokumentace: *D.2 Elektroinstalace*

Čísť dokumentace: *D.2 Elektroinstalace*

Elektroinstalace – 2.NP–demonťáže	č.D.2-5
-----------------------------------	---------

8.D.2-5