


ŘEZ B-B

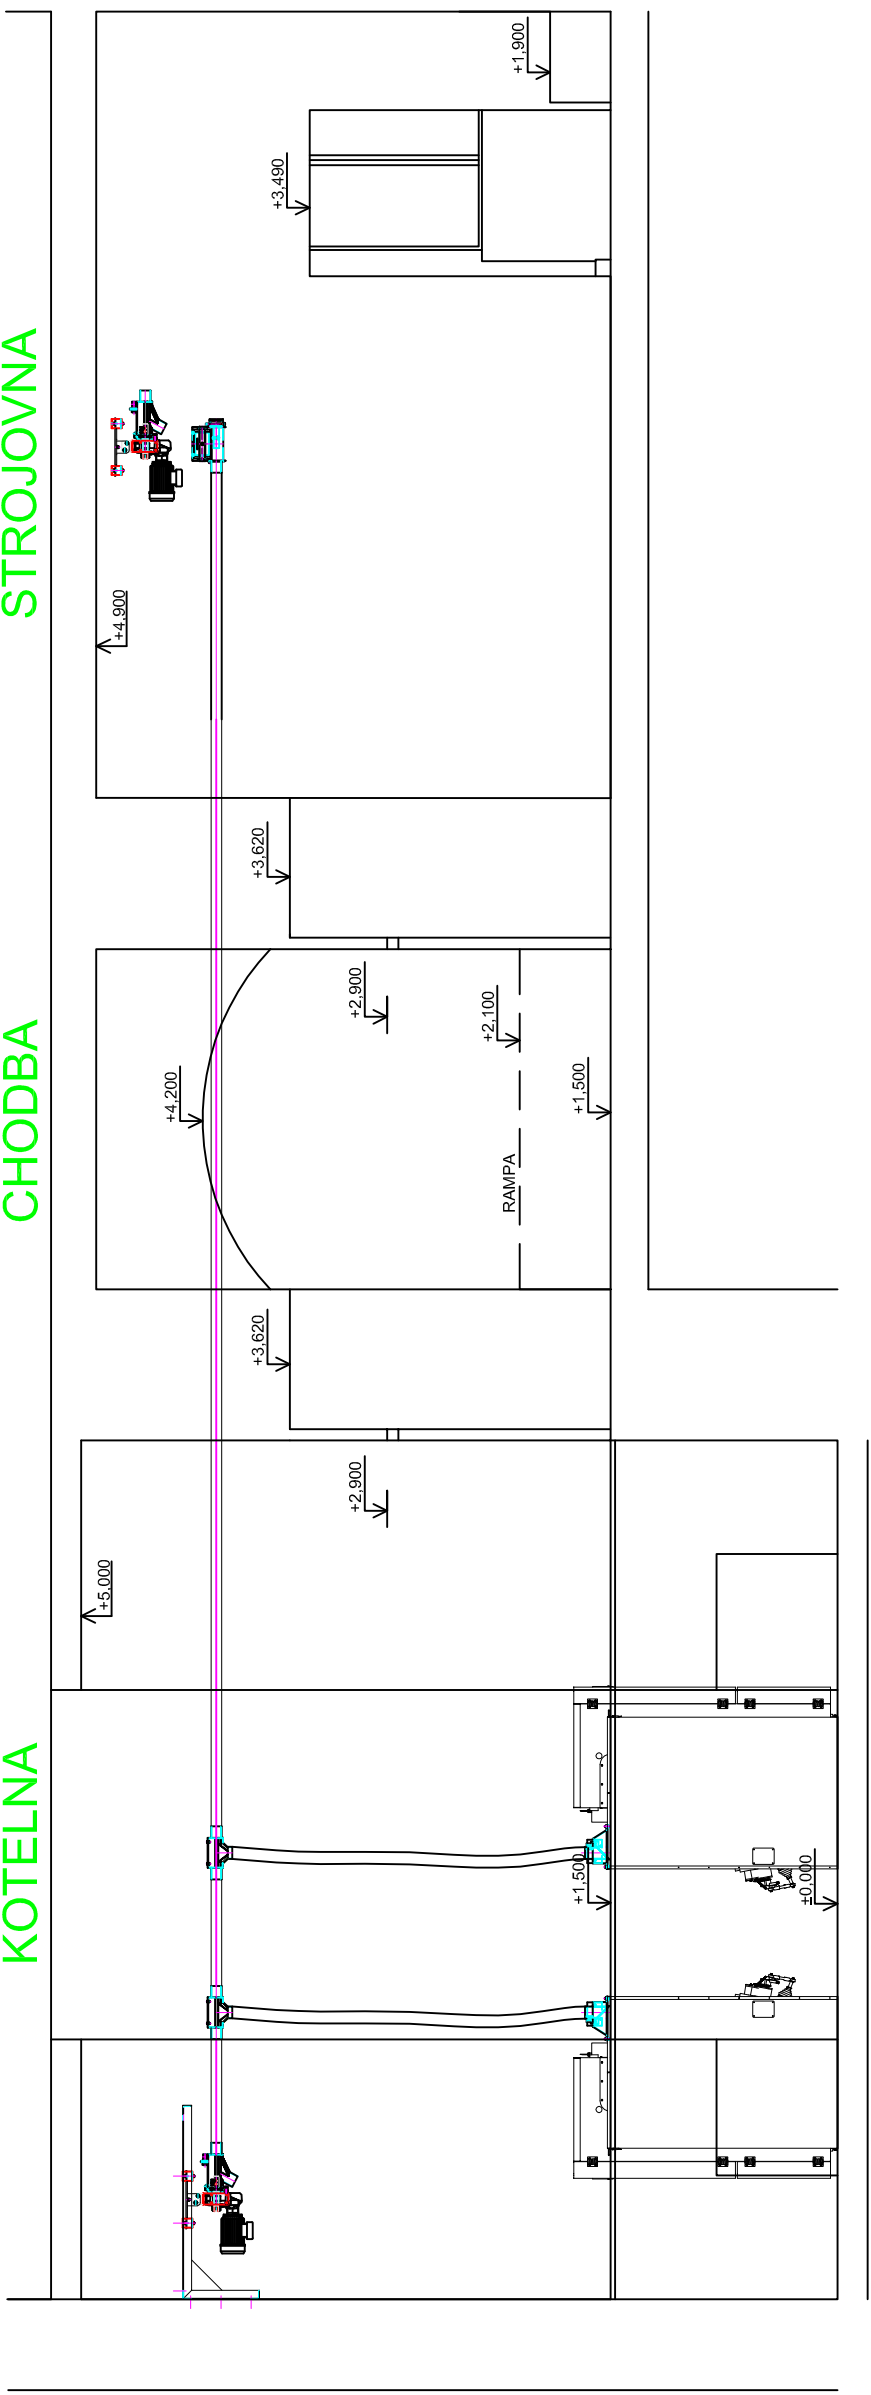

ŘEZ A-A

