


VE STYČNÍCÍCH A SPOJÍCH UŽITY PRŮBĚŽNÉ KOUT. SVARY TL5MM

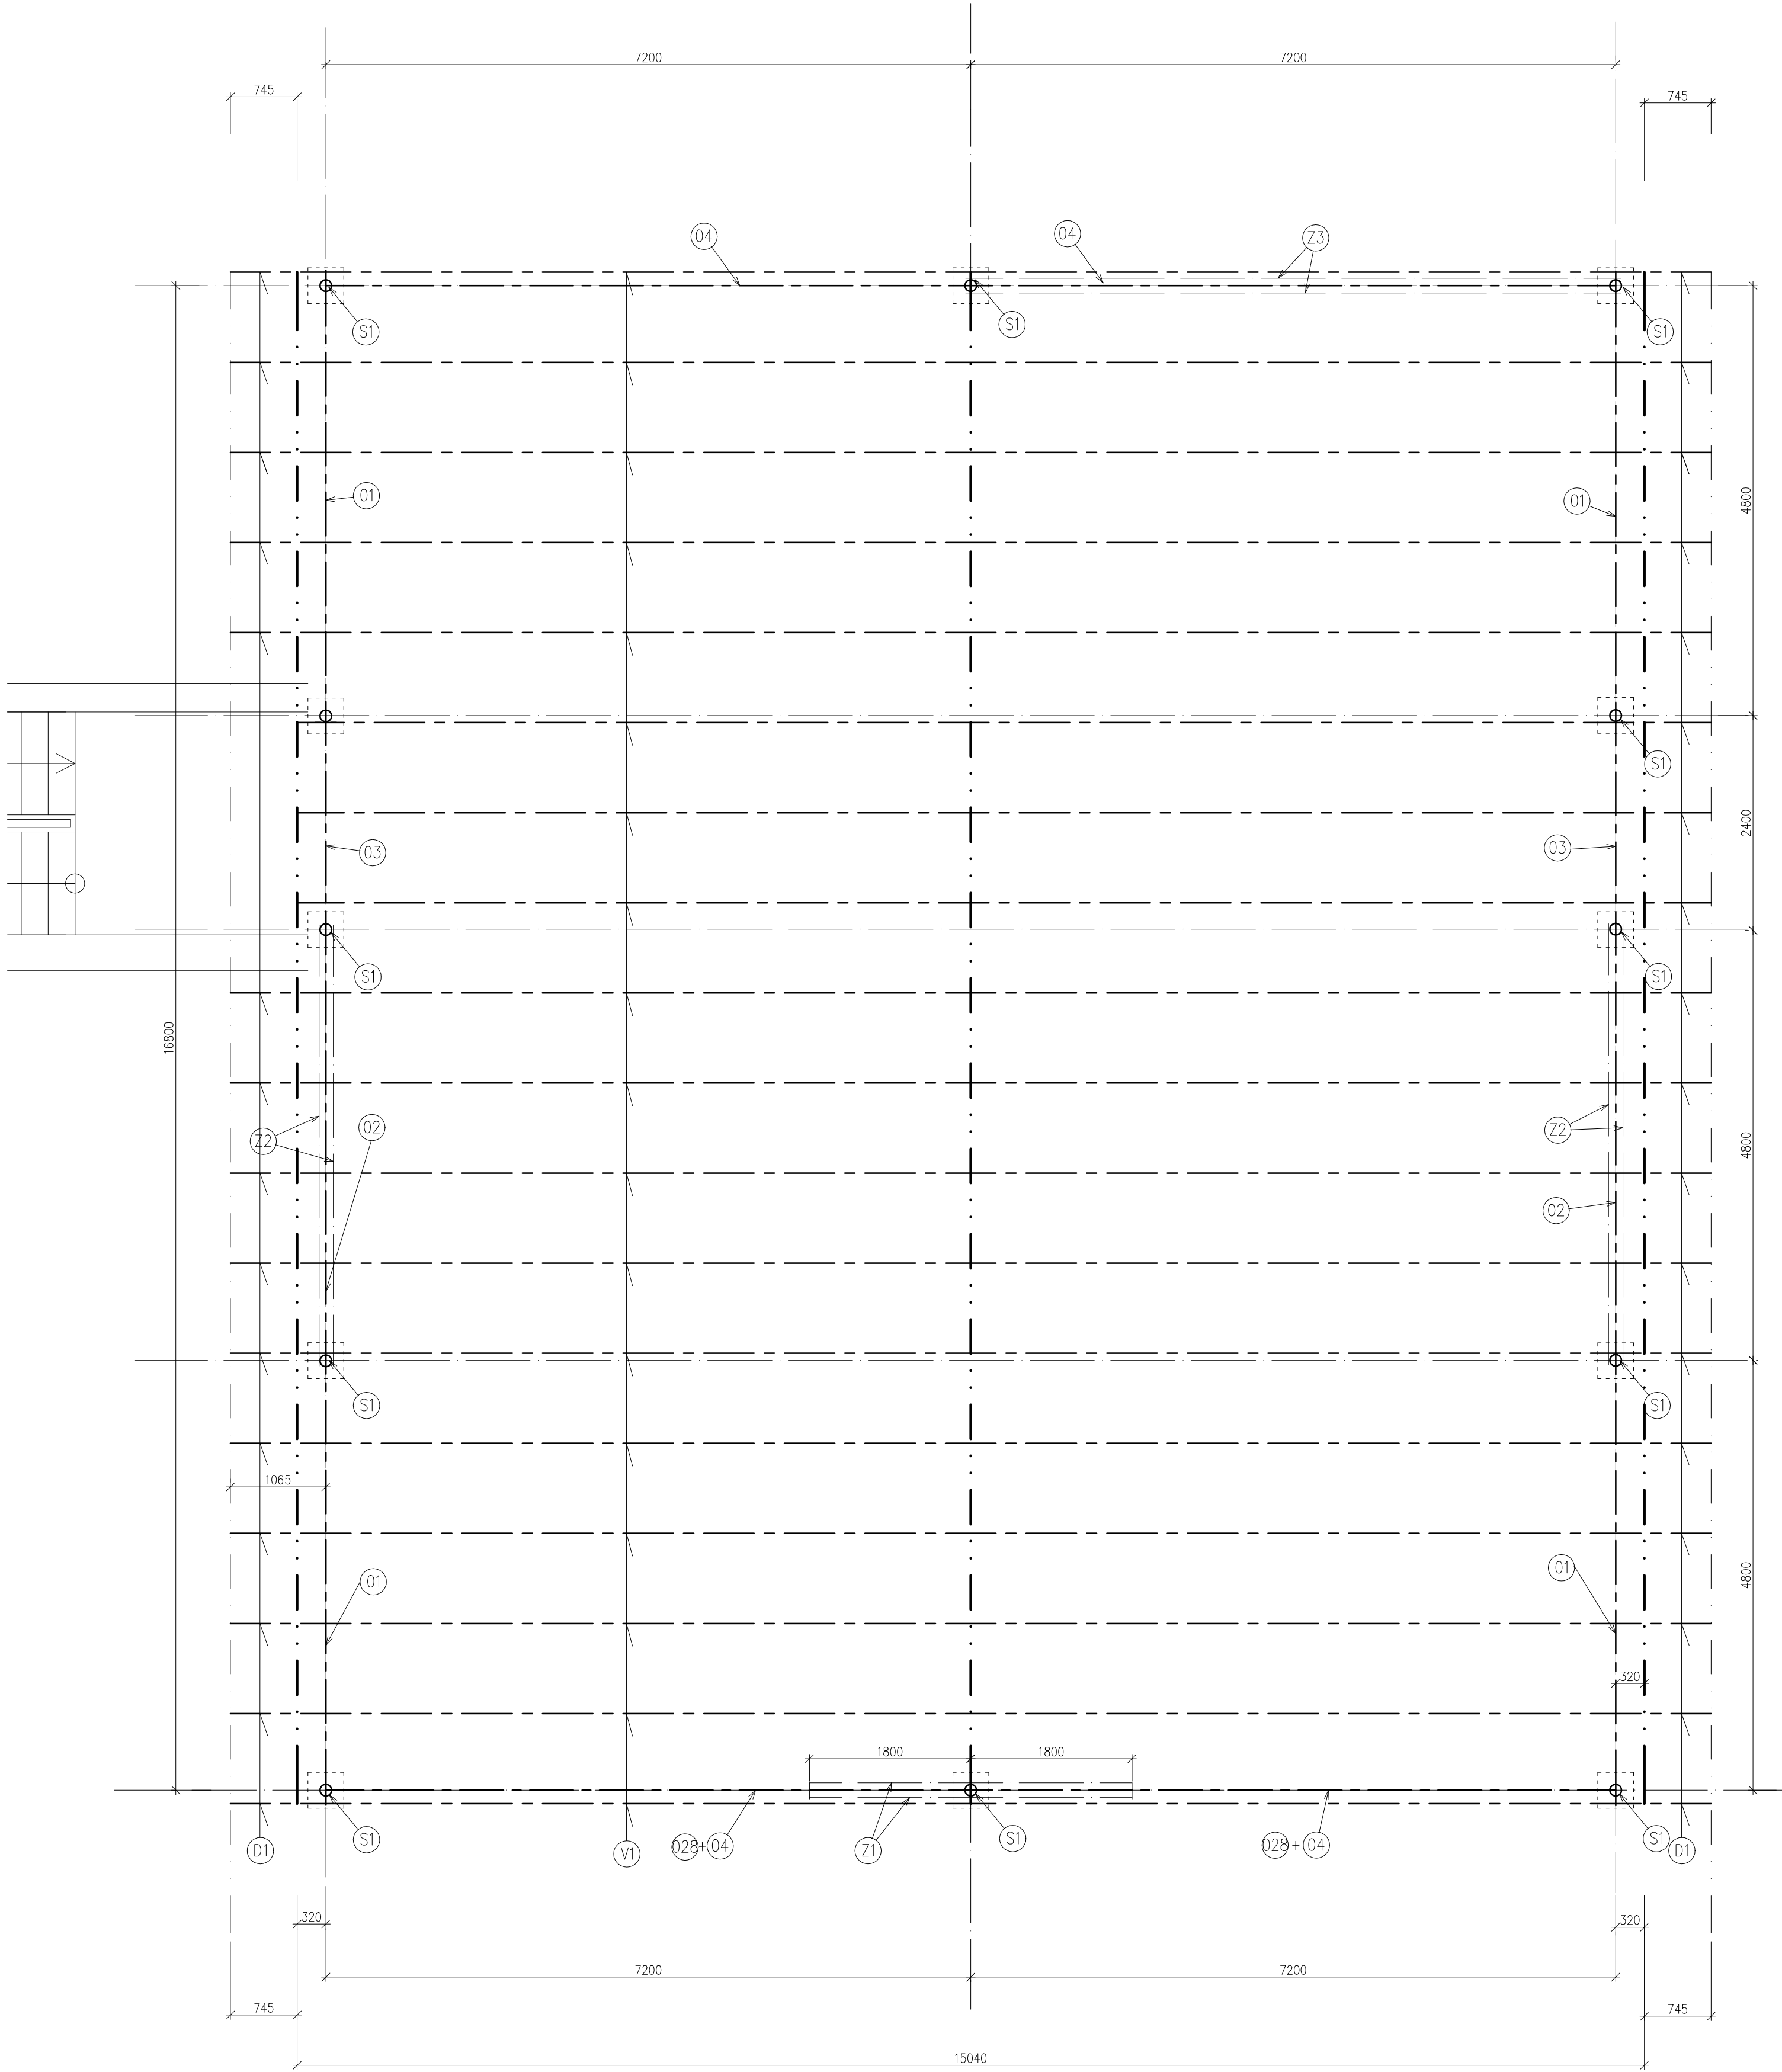

VÝPIS MATERIÁLU A DETAILS VIZ SAMOST. A4

INVESTOR			KONSTR. OCEL S235		
Střední škola živnostenská a Základní škola, Planá, Kostelní 129, Planá					
ADRESA					
AKCE					
NÁSTAVBA UBYTOVNY SOU PLANÁ					
MÍSTO					
parc. č. st. 1719, k. ú. Planá u Mariánských Lázní, Plzeňský kraj					
VÝKRES					
NÁSTAVBA NA VYŠŠÍ ČÁSTI OBJEKTU					
DATUM					
IV. 2018					
MĚŘÍTKO					
1:50					
FORMÁT					
PROJEKTANT					
ING. IVAN BENEŠ					
STUPEŇ					
DSP					
PROFESE					
D1.2					
STAVEBNĚKONSTR.					
ŘEŠENÍ					
VÝKRES Č.					
1					
PÁRE ČÍSLO					