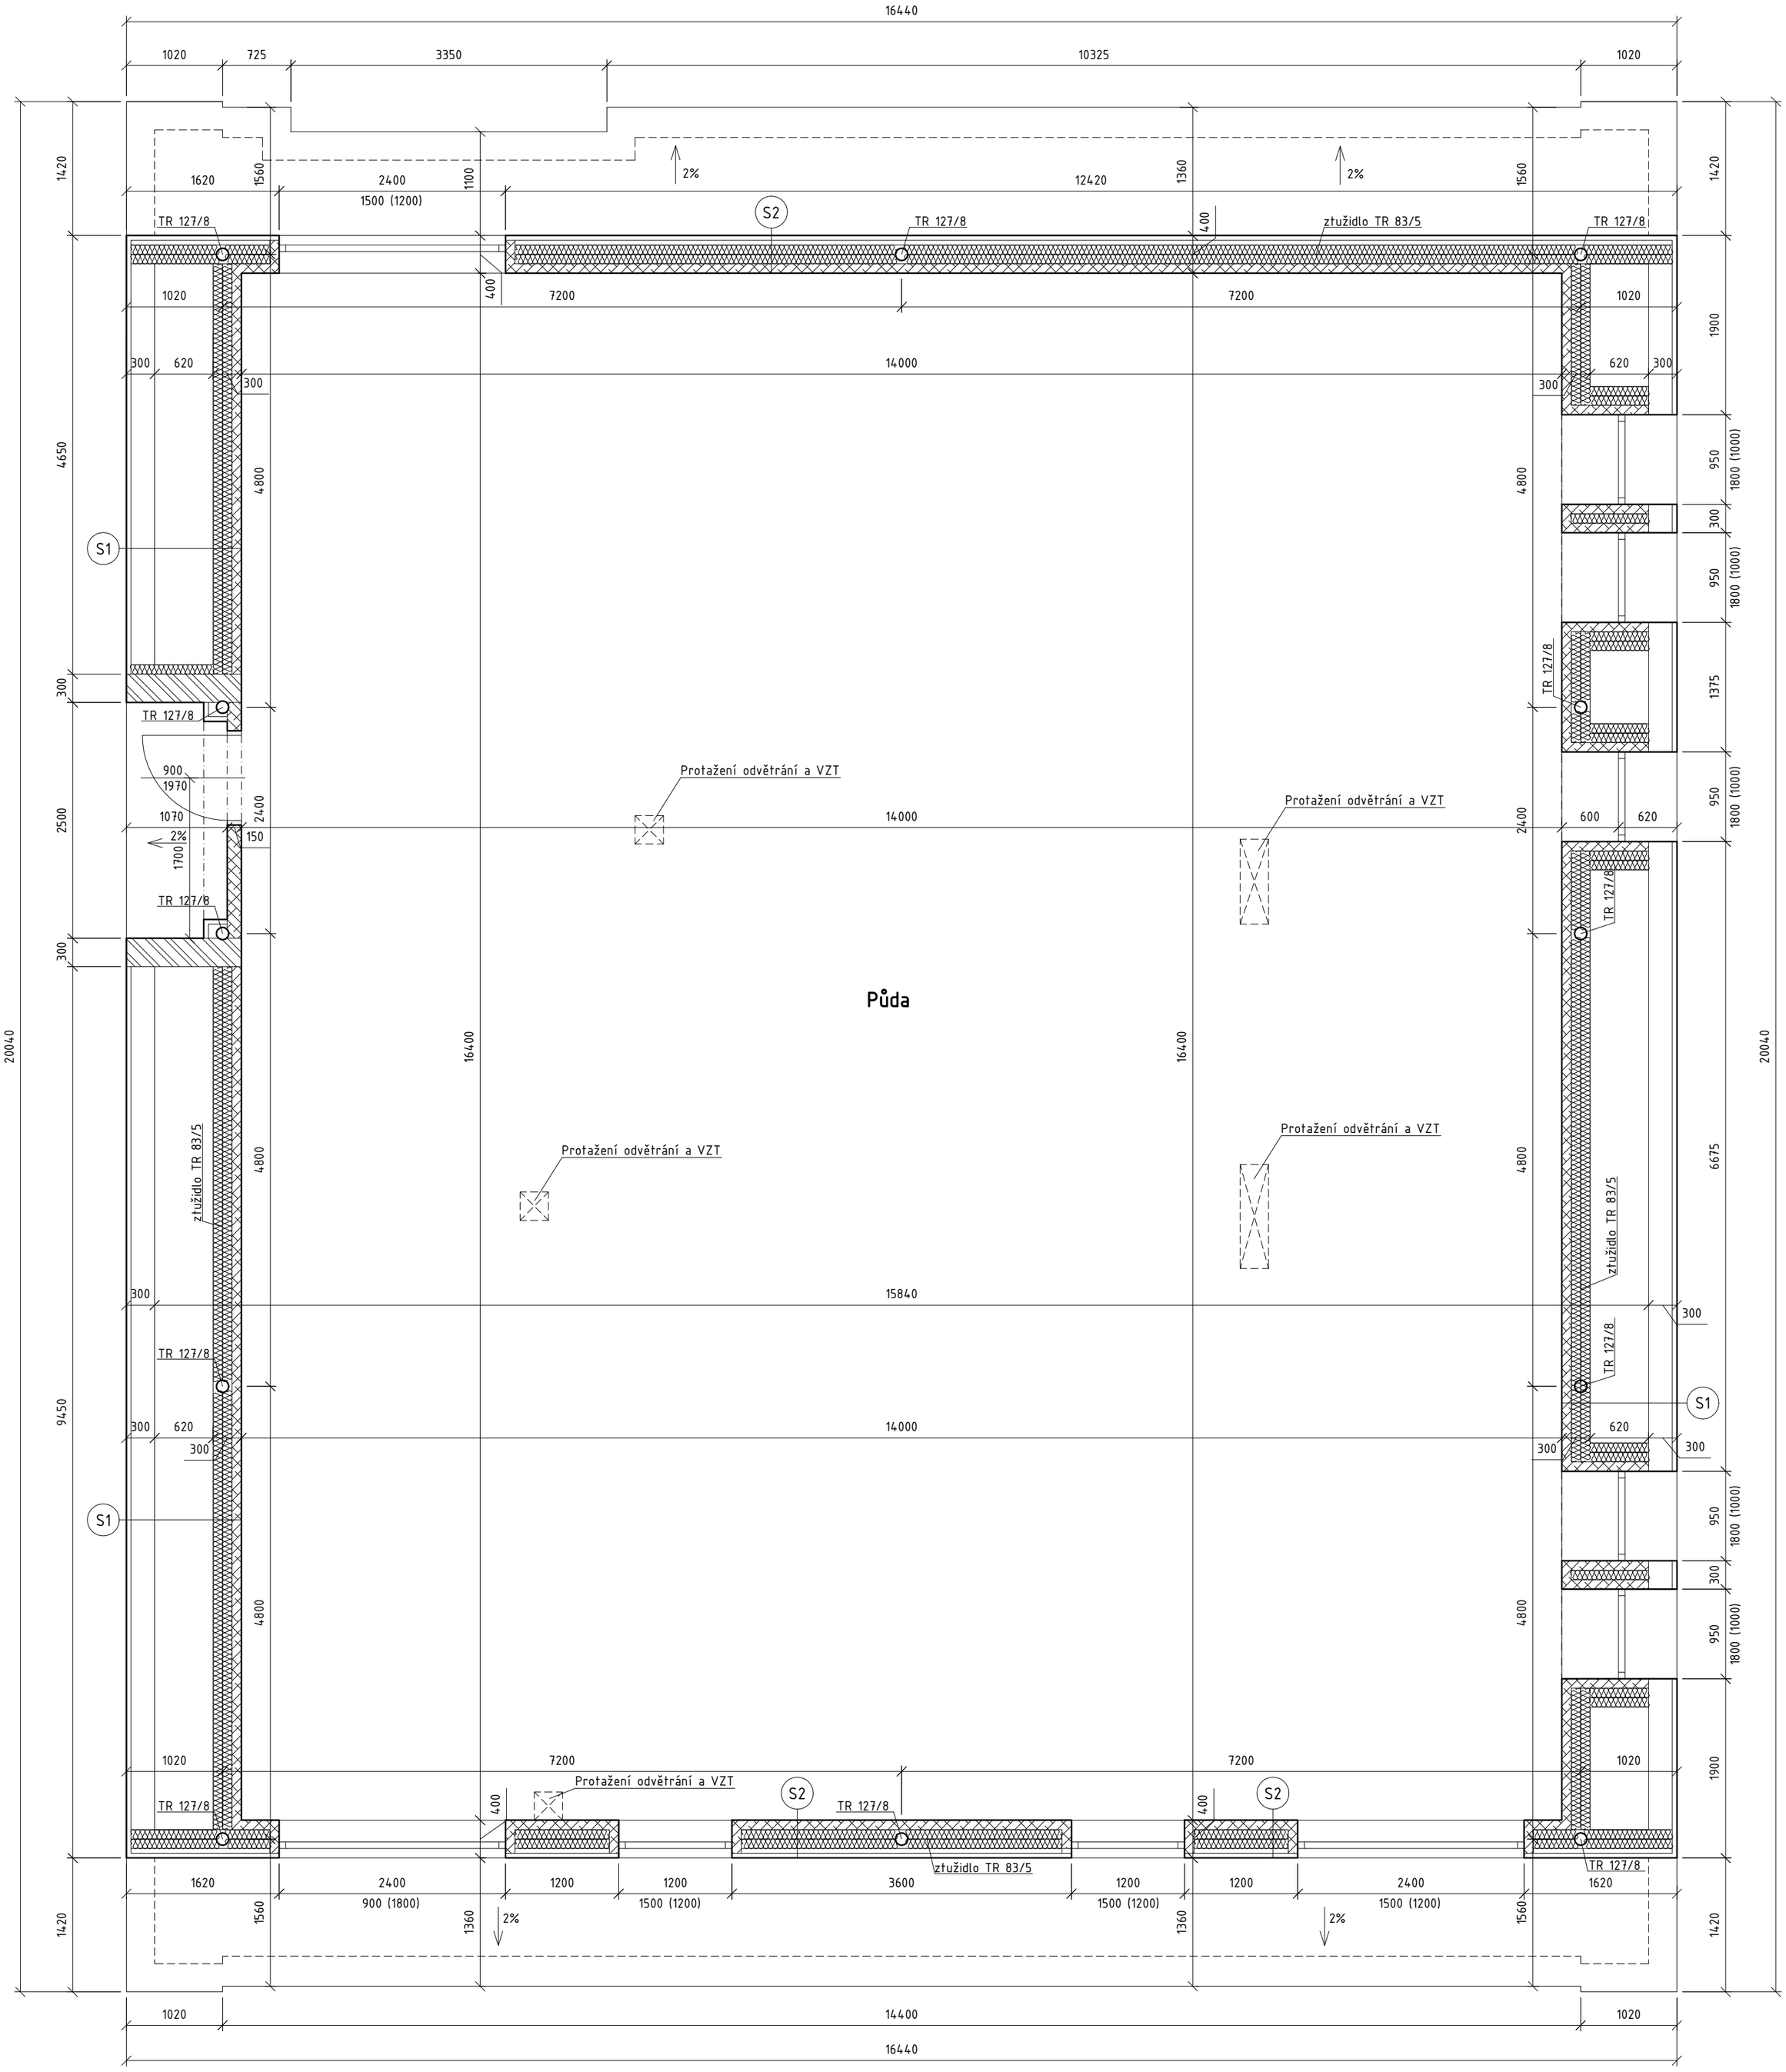

S1

Velkoformátový plech	0,6 mm
Střešní latě 40/60	40 mm
Kontralatě 40/60	40 mm
Difúzní fólie Jutadach 115 2AP	0,4 mm
Krokev 100/140 mm	
Vzduchová mezera	
Minerální vlna	100 mm
Minerální vlna	100 mm
Zdivo Ytong P2-500	100 mm
Omítka štuková	5 mm

S2

Plechová fasáda DEKmetal	0,6 mm
Pojistná fólie Jutadach 115 2AP	0,2 mm
Nosný kovový/dřevěný rošt	
Vzduchová mezera	
Minerální vlna	100 mm
Minerální vlna	100 mm
Zdivo Ytong P2-500	100 mm
Omítka štuková	5 mm

Legenda materiálů:

Sendvičové obvodové zdivo nové

Pórobetonové stěny Ytong P4-500 tl. 300 mm

Ocelový sloup + opláštění SDK / obezdění

S

V PŘÍPADĚ ZJIŠTĚNÍ JAKÝCHKOLIV ODLIŠNOSTÍ OD PŘEDPOKLADŮ V PD, JE NUTNO PŘIZVAT PROJEKTANTA A NÁVRH UPRAVIT

Vykreslení bylo provedeno na základě původní dokumentace a doměření objektu provedené 02/2018, při zaměření nebyly zpřístupněny některé prostory, zde jsou rozměry a dispozice pouze převzaty. Při prohlídce stavby nebyly prováděny žádné sondy ani odběry vzorků. Skladby konstrukcí jsou stanoveny dle sdělení investora případně dle obdobných typů objektů.
Skutečné rozměry jednotlivých prvků byly upraveny na skladebné.

Hlavní projektant:	ing. Pavel Kodýtek		
Odpovědný projektant:	ing. Pavel Kodýtek		
Vypracoval:	ing. Jiří Ťupa		
Investor:	Střední škola živnostenská a Základní škola, Planá, Kostelní 129, Planá		
Akce:	REKONSTRUKCE STŘECHY - DOMOV MLÁDEŽE	Datum:	03-2018
		Stupeň PD:	DPS
180202	parc. č. st. 1719, k. ú. Planá u Mariánských Lázní, Plzeňský kraj	Měřítko:	1:50
Příloha:	PŮDORYS 5.NP - navržený stav	Označení přílohy:	D.1.1.06