


PODROBNÁ SITUACE

úsek Masarykovy ul. km 0,55060 - 0,578 69 KÚ

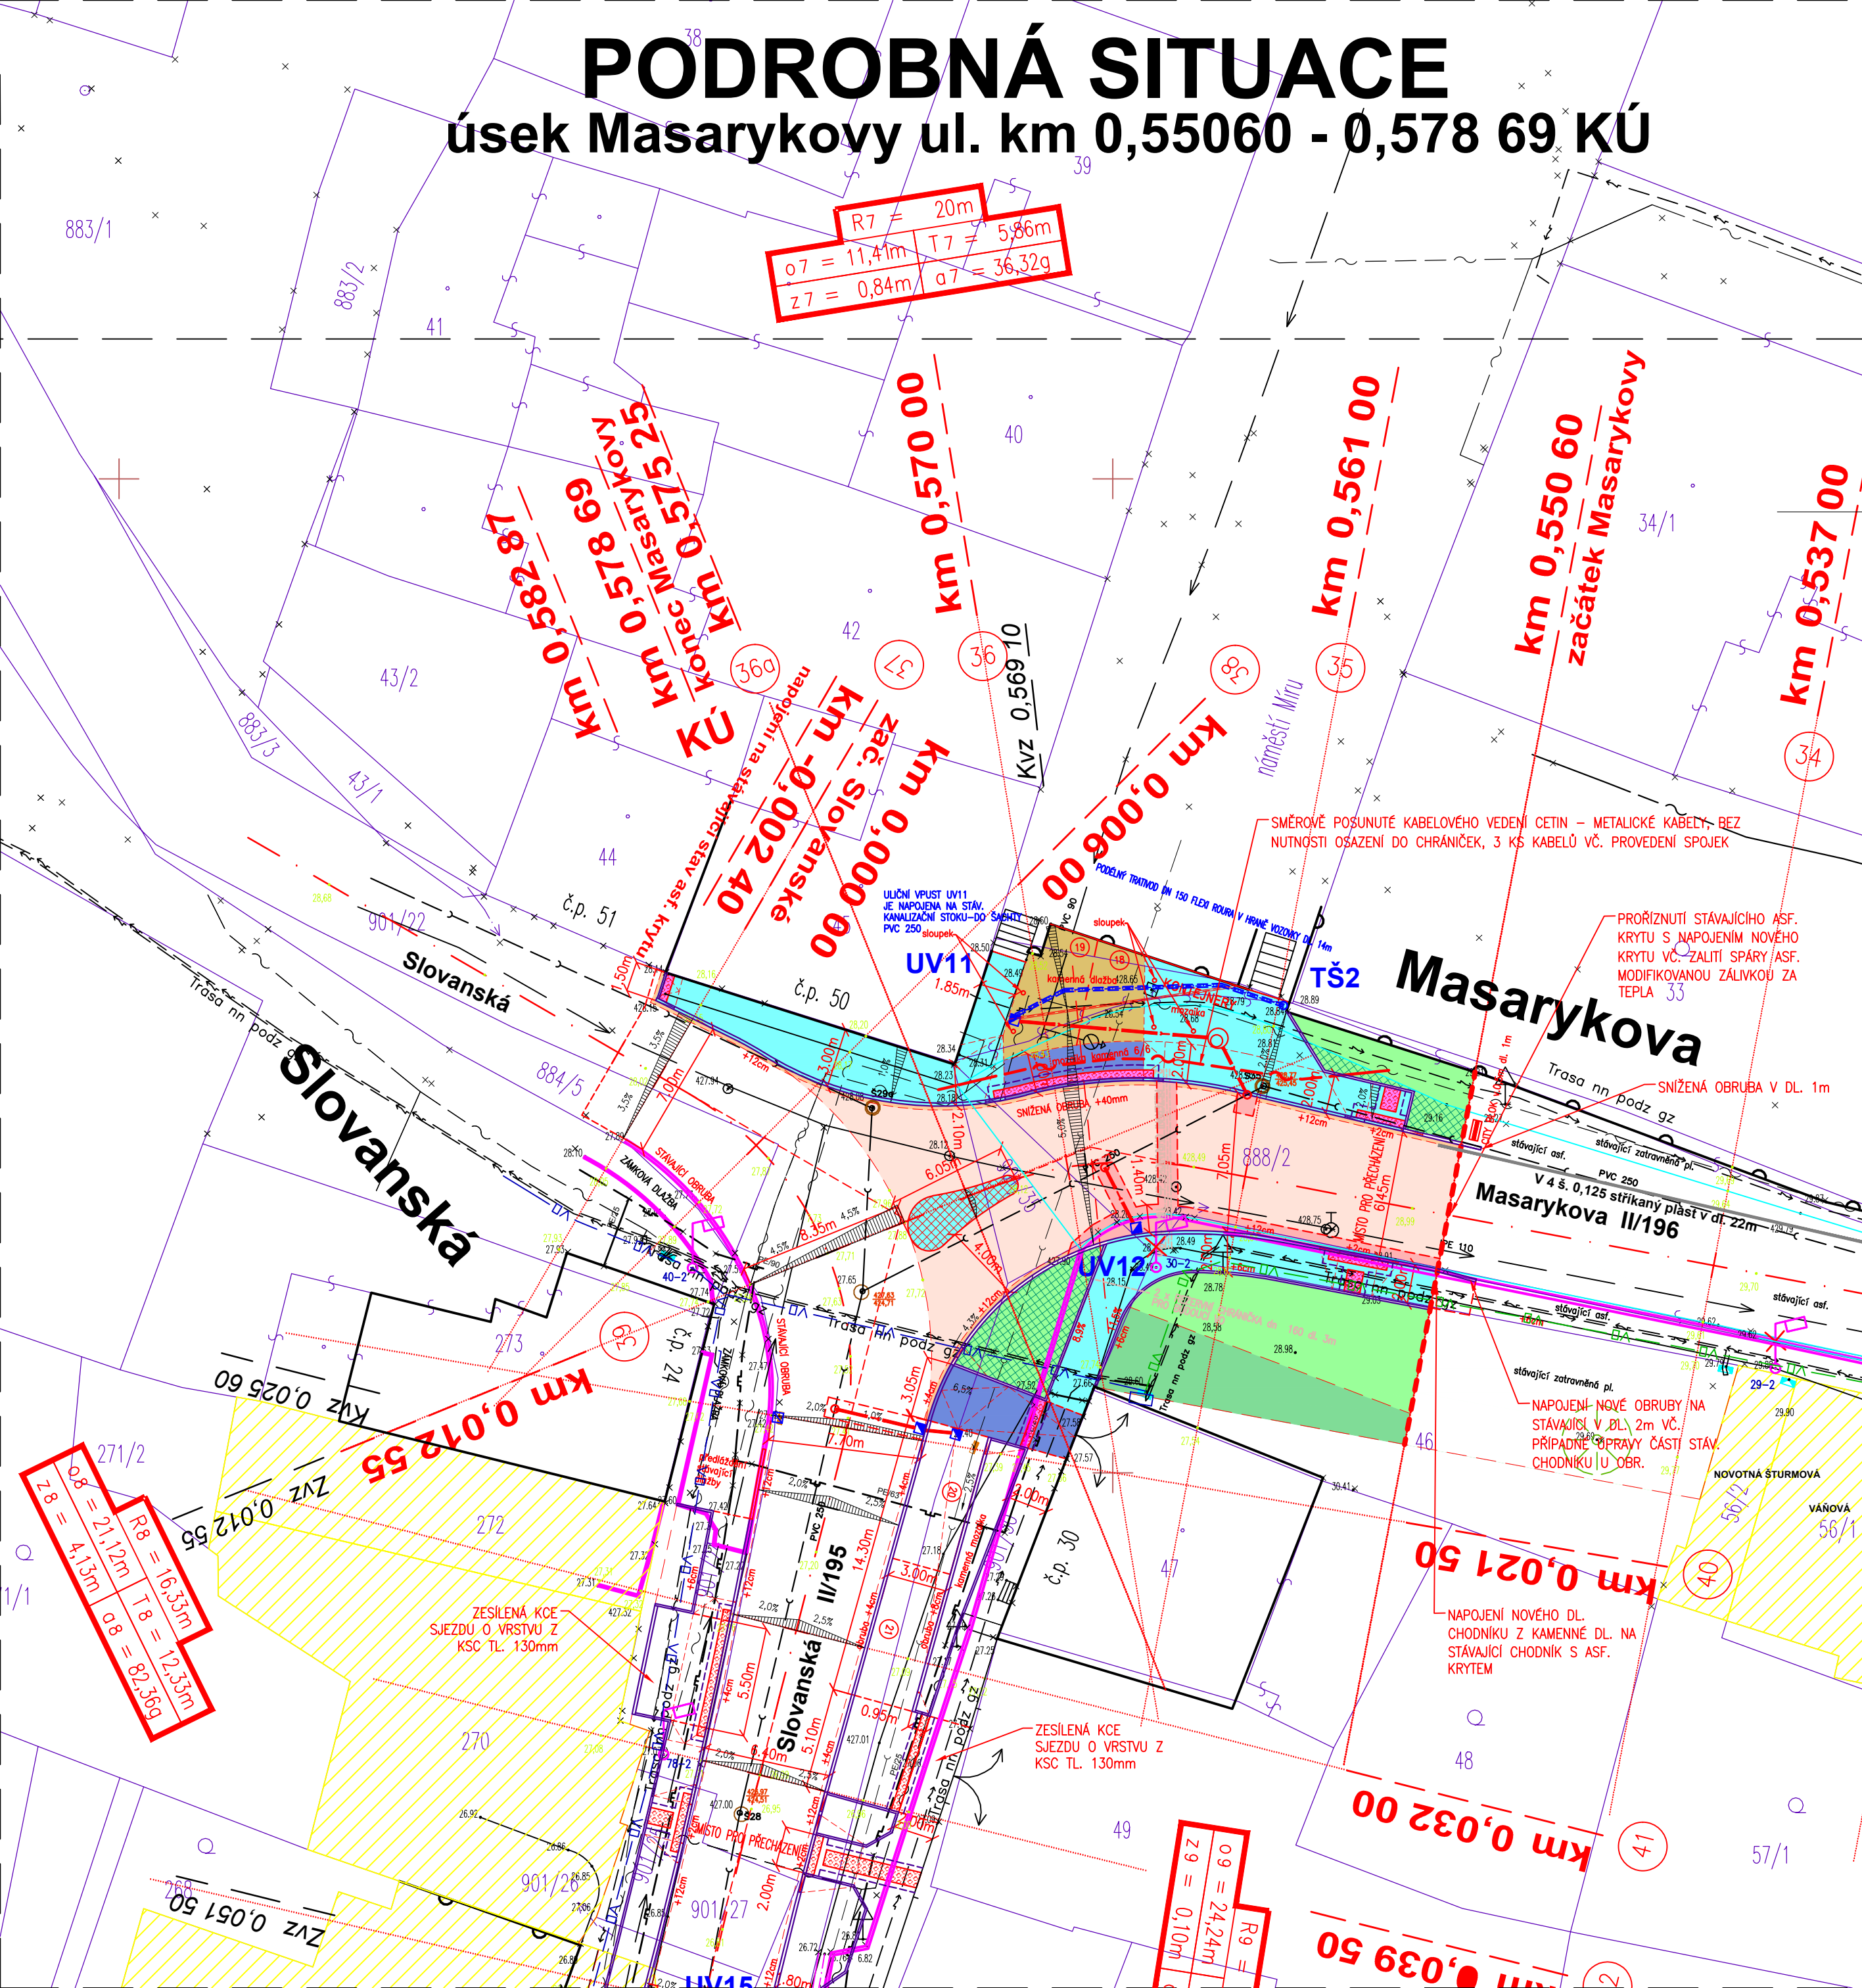

LEGENDA:

UPRAVOVANÉ PLOCHY:

- Nová konstrukce vozovky v rýze u nově osazené obruby
- Nová konstrukce vozovky v rýze do 2m s asfaltovým krytem
- Chodník / nástupišť ze zámkové betonové dlažby
- Povrchová úprava stáv. asf. krytu s fréz. a pokládkou n. asf. vrstev
- Dlažba z lomového kamene
- Kamenná dlažba z kostek D 12 parkovací stání
- Kamenná dlažba z mozaikových kostek D 6 - chodník
- Kamenná dlažba z mozaikových kostek D 6 zesílená kce - sjezd
- Sjezd/pojížděná plocha k sousední nem. ze zámk. betonové dlažby
- Varovný pruh ze zámk. dl. bez nopů v odlišné barvě
- Rekultivace stáv. zp. plochy ohumusování + výsev trávy
- Úprava zeleně - výset trávy
- Úprava zeleně ve svahu - výset trávy
- Dosyp ze ŠD v průměrné tl. 200mm
- Zpevnění dna bet. žlabovkou/přiložnou deskou
- Varovný/signální pruh z dlažby s nopy v odlišné barvě
- Dosyp kamenným kačírkem
- Krajnice z frézované dřtě v tl. 100mm
- Prohloubení příkopu
- Parkovací stání ze zámkové bet. dlažby
- Zesílení konstrukce sjezdu o vrstvu SC C 8/10

ZELEŇ:

- Stávající strom
- Kácený strom
- Nově vysazený nízký keř v. do 0,5m
- Nově vysazený strom alejového typu

ČÁRY:

- Hranice pozemků dle KM mapy
- Obvod stavby
- Podélný tratič DN 150/revizní šachta DN 400
- Liniové odvodnění, rám litina D 400, š. 200mm

POZEMKY:

- Soukromé vlastnictví
- SPÚ ČR
- Lesy ČR s.p.

INŽENÝRSKÉ SÍTĚ NOVĚ NAVRŽENÉ:

- Kanalizační přípojka plast SN 8 dn 150/200
- Prodloužení stávajícího vodovodního řadu - SO 301
- Prodloužení propustku plast roura DN 500
- Obruba š. 150 resp. 100mm
- Obruba š. 250mm
- Přemístění stávajícího kabelového vedení CETIN
- Dělená chránička na stáv.-ponechaném kabelovém vedení

INŽENÝRSKÉ SÍTĚ STÁVÁJÍCÍ:

- Stávající kabel VO podzemní (ČEZ Energetické služby)
- Stávající kabel VO nadzemní (ČEZ Energetické služby)
- Stávající vodovod (CHVaK)
- Stávající jednotná kanalizace (CHVaK)
- Stávající podzemní vedení NN (ČEZ Distribuce, a.s.)
- Stávající nadzemní vedení NN (ČEZ Distribuce, a.s.)
- Stávající nadzemní vedení VN (ČEZ distribuce, a.s.)
- Stávající nadzemní sdělovací vedení - metal (CETIN)
- Stávající podzemní sdělovací vedení metal (CETIN)
- Stávající podzemní sdělovací vedení - optika (CETIN)
- Stávající plynovod STL (RWE DS)

PŘED ZAHÁJENÍM ZEMNÍCH PRACÍ NUTNO VYTÝČIT VŠECHNY INŽENÝRSKÉ SÍTĚ A DODRŽOVAT PODMÍNKY JEJICH SPRÁVCŮ
ZÁKRES INŽENÝRSKÝCH SÍTÍ NESLOUŽÍ JAKO VYTÝČOVACÍ VÝKRES KABELŮ NUTNO VYTÝČIT A OVIŘIT SONDAMI

SOUŘADNICOVÝ SYSTÉM S-JTSK

VÝŠKOVÝ SYSTÉM S-ČJNS BALT P.V.

Index	Datum	Popis změny	Zprac.
DOKUMENTACE PRO STAVEBNÍ POVOLENÍ A PROVEDENÍ STAVBY			
GENERALNÍ PROJEKTANT		SUDOP Project Plzeň a.s.	
ODPOVĚDNÝ PROJEKTANT STAVBY		JAN MIŠKA	
ODPOVĚDNÝ PROJ. OBJEKTU - SO		JAN MIŠKA	
VYPRACOVAL		JAN MIŠKA tel.733 188 071	
KONTROLOVAL		ING. KAREL NOLČ	
MÍSTO STAVBY		POBĚŽOVICE, SLOVANSKÁ UL., MASARYKOVA UL.	
OBJEDNATEL		MĚSTO POBĚŽOVICE	
AKCE:		Poběžovice, rekonstrukce Masarykovy ul. a Slovanské ul.	
		úsek Masarykovy ul. km 0,55060 - 0,578 69 KÚ	
STAVEBNÍ OBJEKT:		SO 101 KOMUNIKACE	
OBSAH:		PODROBNÁ SITUACE díl 1. - Masarykova	
ČÍSLO ZAKÁZKY		208-16-1	
DATUM		6/2018	
FORMÁT		KOPIE Č.	
ČÁST DOKUMENTACE		C.1	
MĚŘITKO		ČÍSLO VÝKRESU	
		1:250 2	