ÚZEMÍ OBCE
POVRCH ÚZEMÍ
ČÍSLO PARCELNÍ
VZDÁL. SMĚROVÝCH LOMŮ
OZNAČENÍ BODŮ

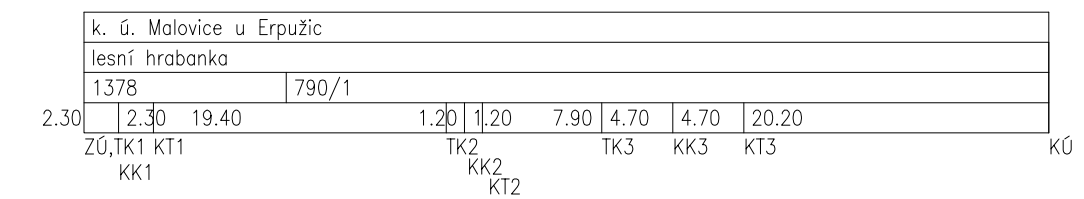

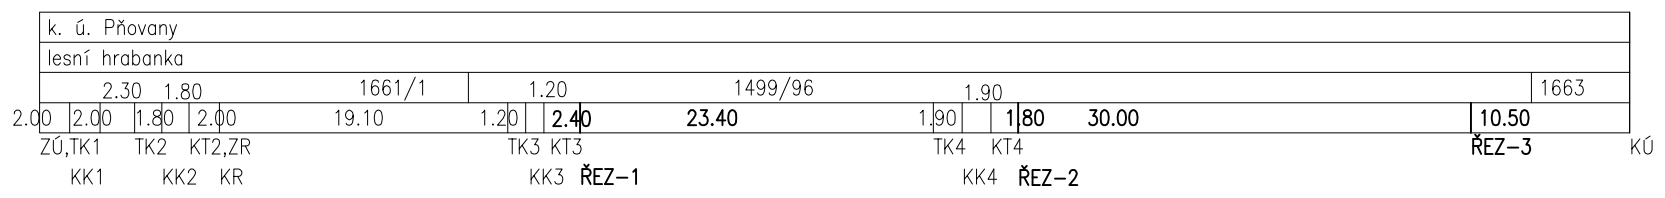

MĚŘÍTKA 1:500/100

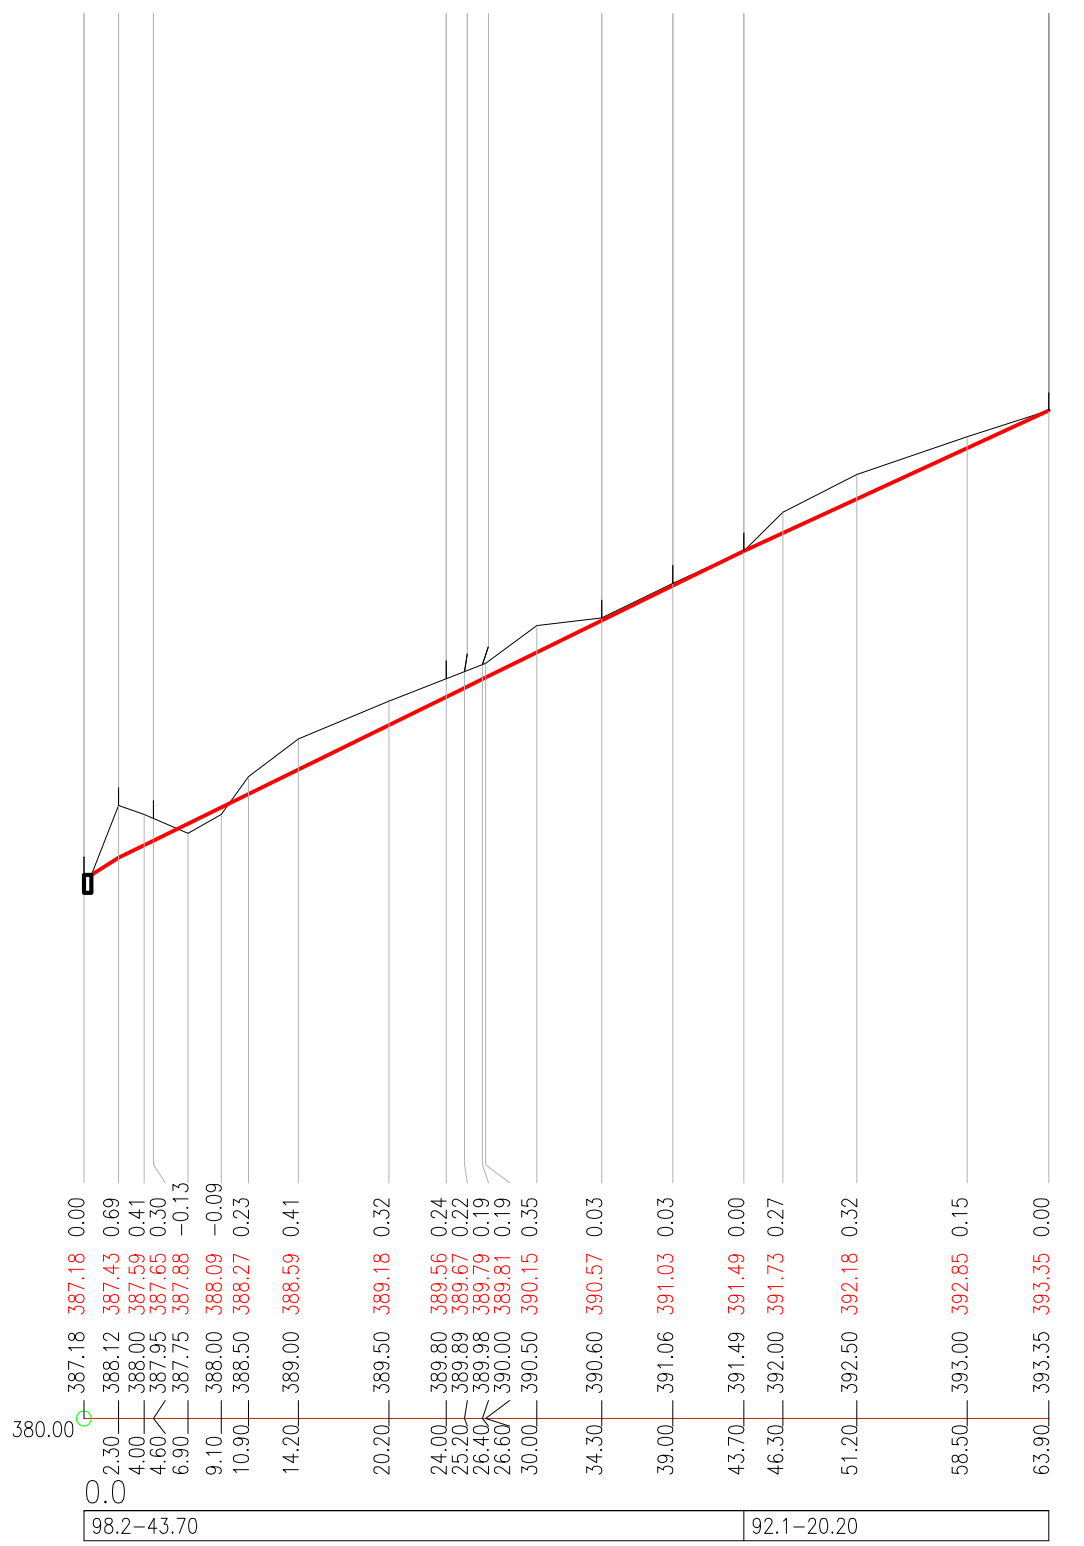

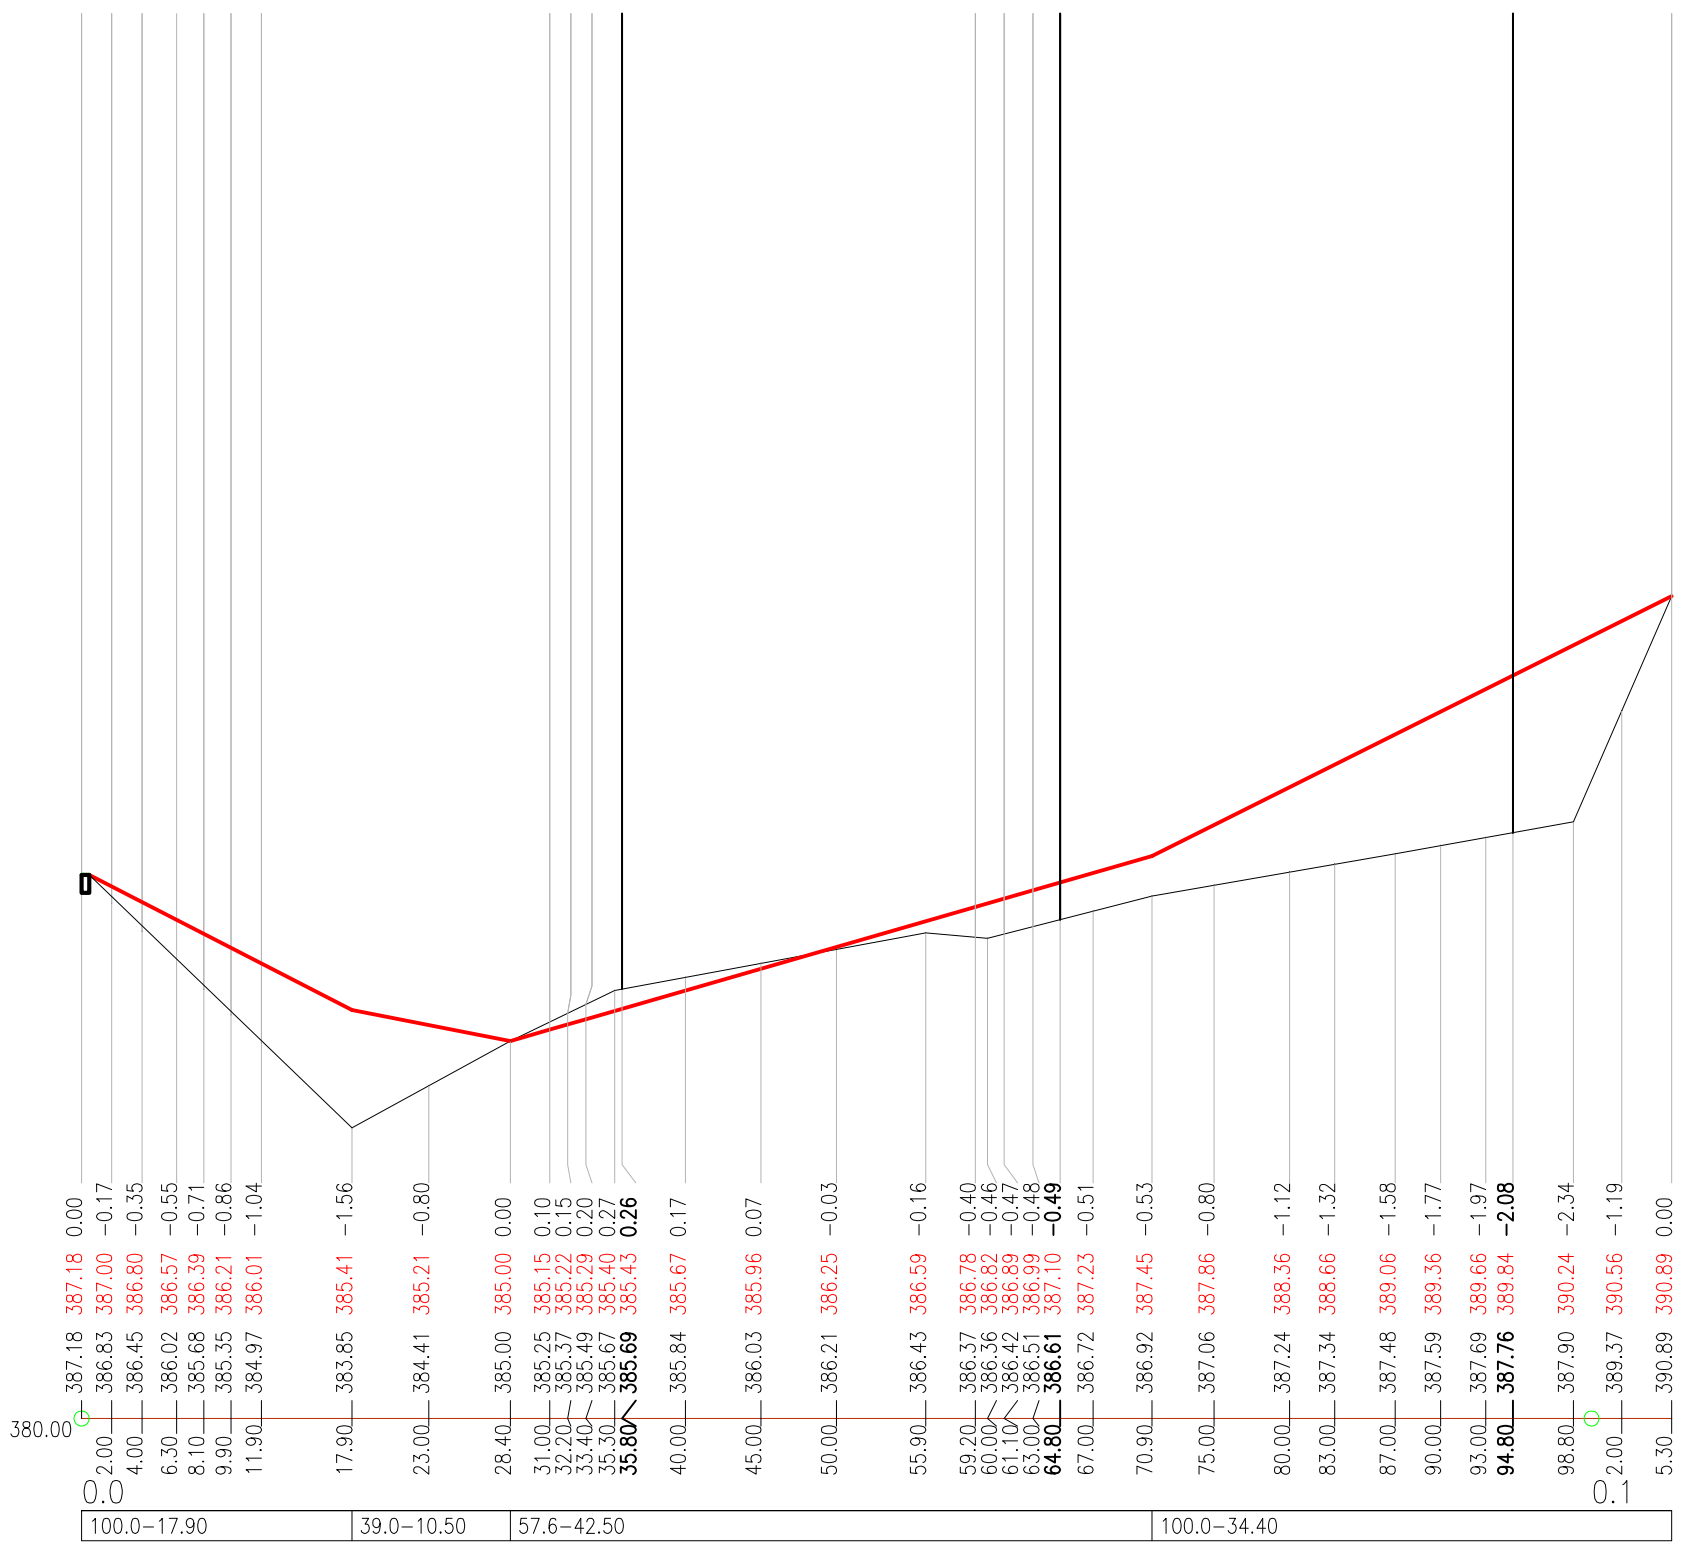

MOCNOST NÁSYPU/ TĚŽBY
KÓTA OSY NÁVRHU
KÓTA PŮVODNÍHO TERÉNU
SROVNÁVACÍ ROVINA 380.00
STANIČENÍ [km/m]
SKLON[promile]-DÉLKA[m]

| | | |