


KOORDINAČNÍ SITUACE M 1:100

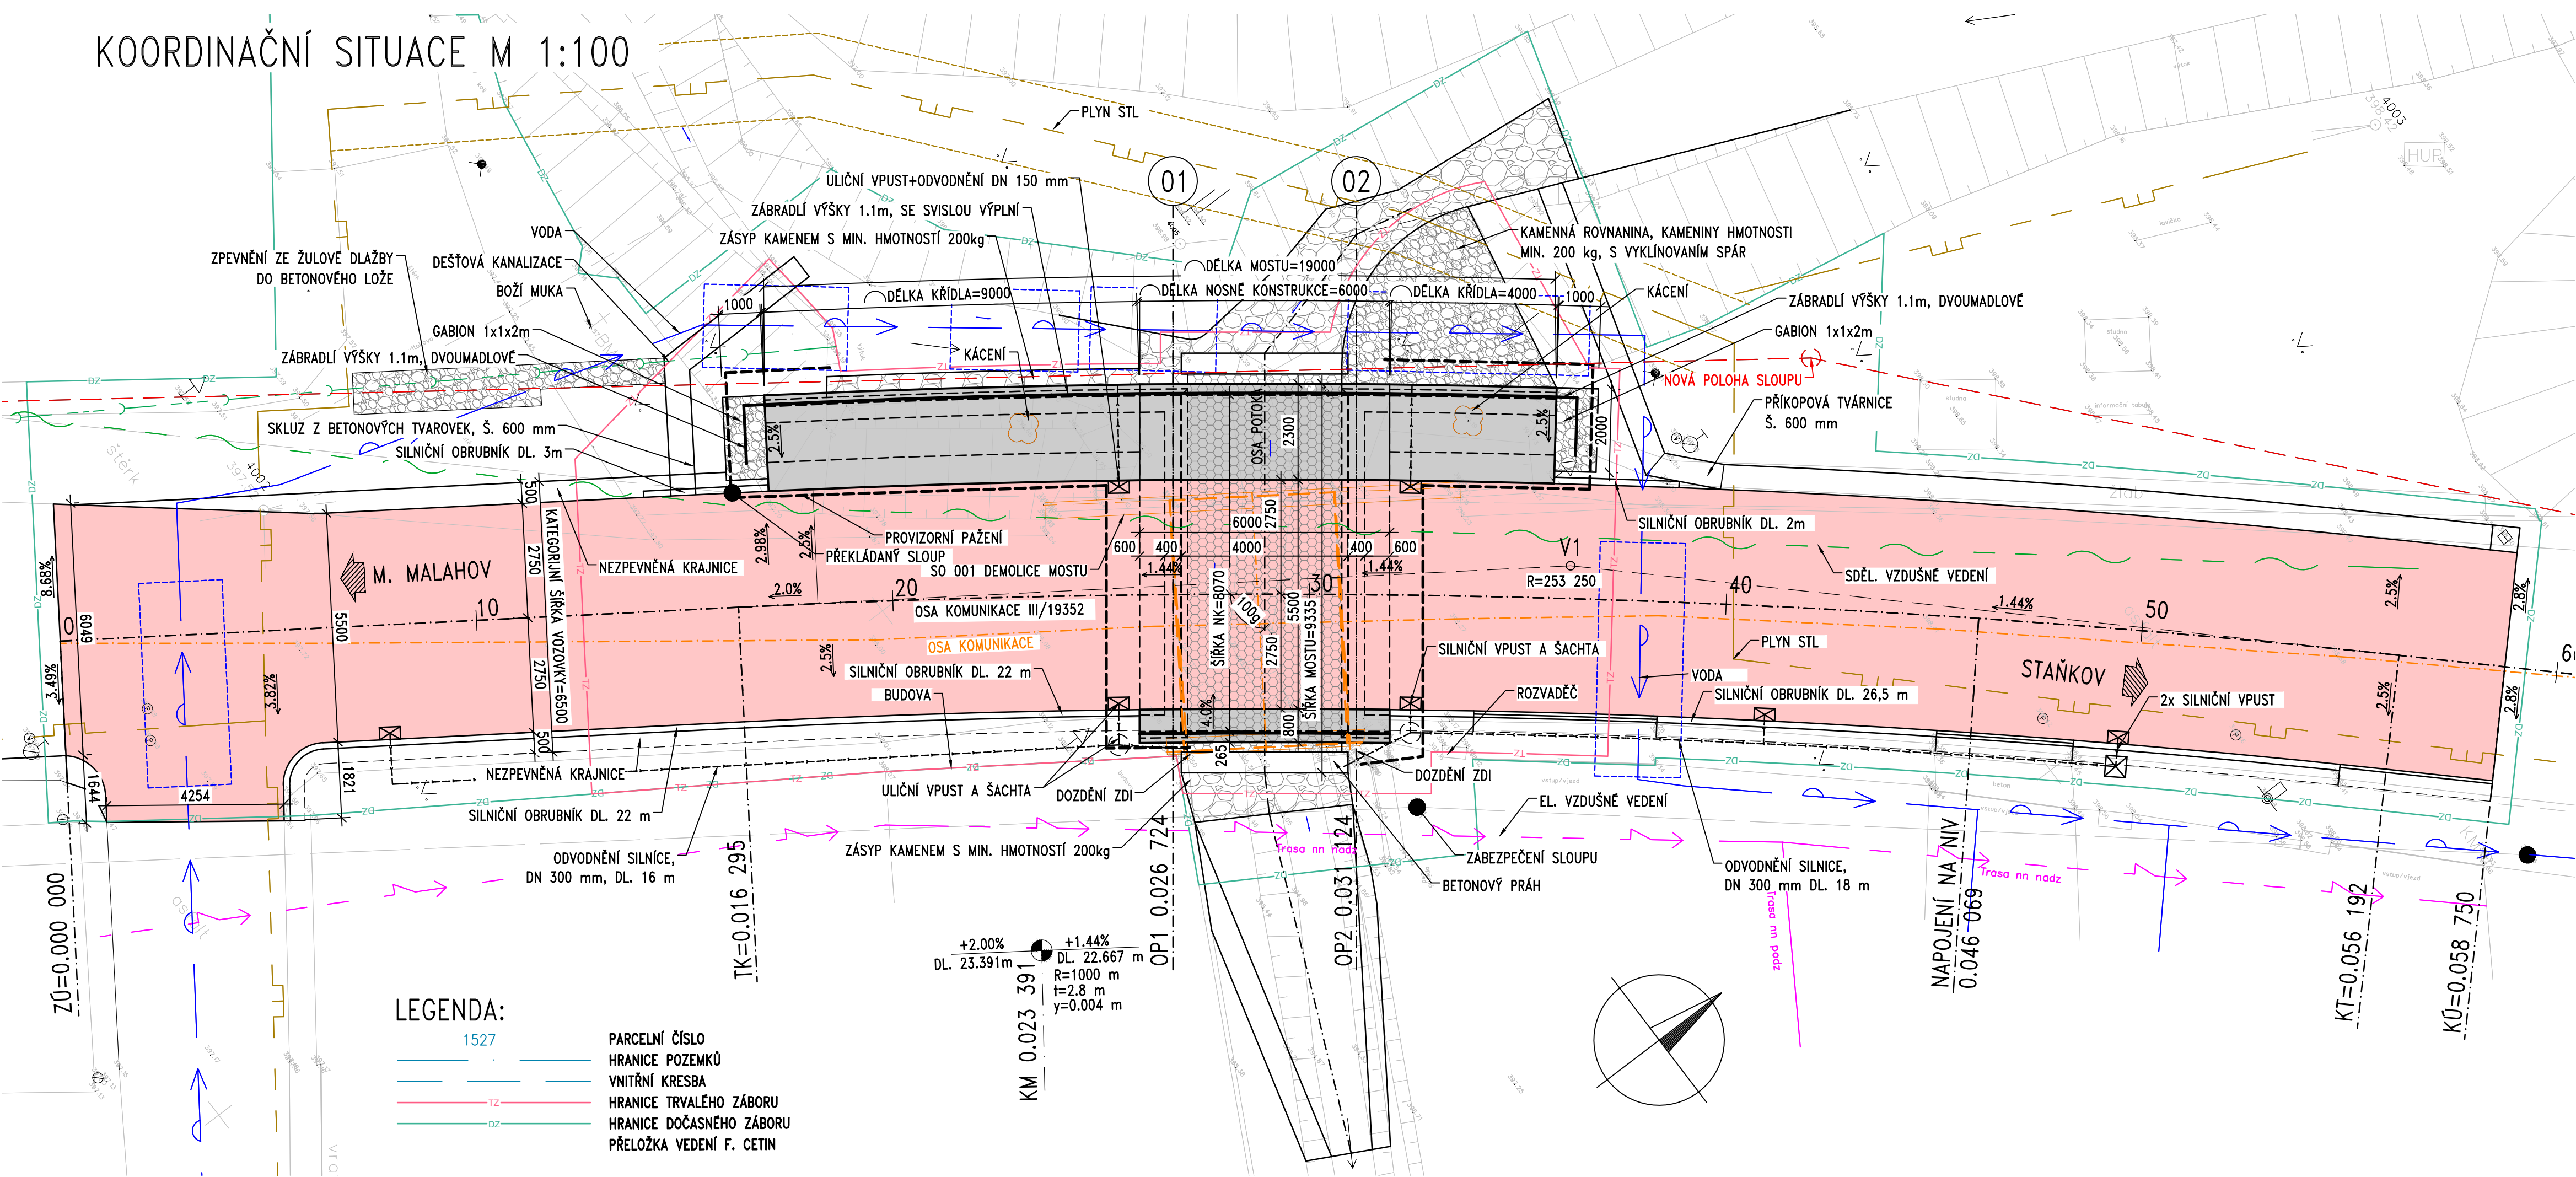

Akce:


Most ev.č. 19352-2 Puclice

Objednatel:

SPRÁVA A ÚDRŽBA SILNIC  
PLZEŇSKÉHO KRAJE, P.O.  
ŠKROUPOVA 18, 306 13 PLZEŇ

SÚSPK

Souřadnicový systém: S-JTSK  
Výškový systém: Bpv

Číslo zakázky:	1717900	HIP:	Ing. Jan KOMANEC	
Schválil:	Ing. Václav HVÍZDAL	Zodp. projektant:	Ing. Jan KOMANEC	
Tech. kontrola:	Ing. Václav KVASNIČKA	Vypracoval:	Ing. Peter LIKO	

Objednatel:	SOS Plzeňského kraje, p.o.	Obec:	Puclice	Kraj:	Plzeňský
Akce:	Most ev.č. 19352-2 Puclice	Datum:	11/2018	Stupeň:	PDPS
Část:	A. SOUHRNNÉ ŘEŠENÍ STAVBY	Souprava:	Č. přílohy		
Příloha:	KOORDINAČNÍ SITUACE				A2