


PODÉLNÝ ŘEZ M 1:50

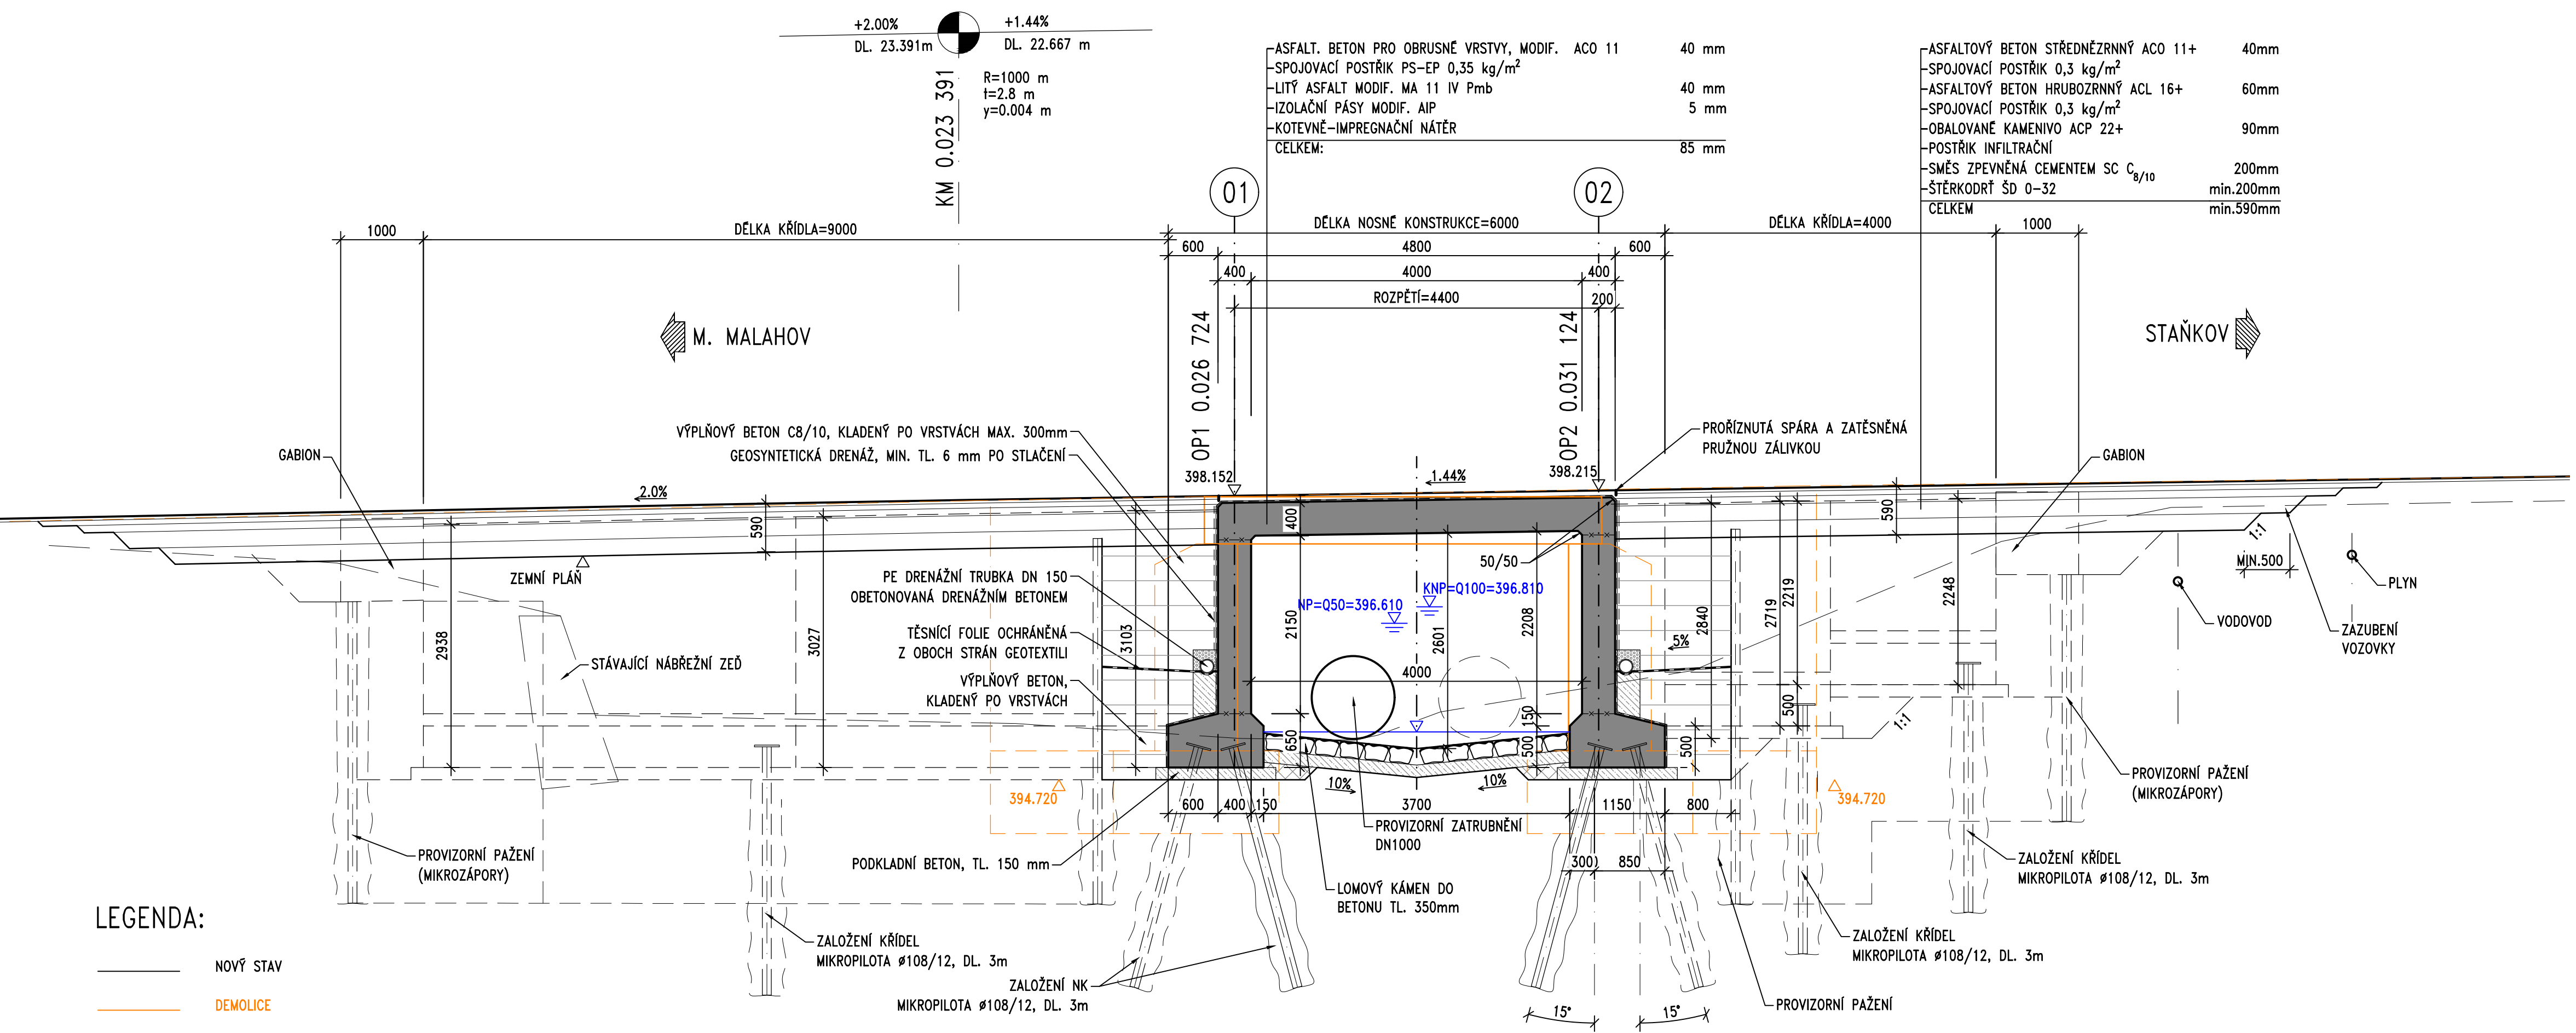

Akce:

Most ev.č. 19352-2 Puclice

Objednatel:

SPRÁVA A ÚDRŽBA SILNIC
PLZEŇSKÉHO KRAJE, P.O.
ŠKROUPOVA 18, 306 13 PLZEŇ

Souřadnicový systém: S-JTSK
Výškový systém: Bpv

Číslo zakázky:	1717900	HIP:	Ing. Jan KOMANEC	 Praha 4, Bezová 1658, 147 14 tel: +420 241096735 fax: +420 244461038
Schválil:	Ing. Václav HVÍZDAL	Zodp. projektant:	Ing. Jan KOMANEC	
Tech. kontrola:	Ing. Václav KVASNIČKA	Vypracoval:	Ing. Peter LIKO	

Objednatel: SÚS Plzeňského kraje, p.o.	Obec: Puclice	Kraj: Plzeňský
Akce: Most ev.č. 19352-2 Puclice	Datum: 11/2018	Stupeň: PDPS
Část: B. STAVEBNÍ ČÁST	Souprava: Č. přílohy	
Objekt: SO 201 - MOST		
Příloha: PODÉLNÝ ŘEZ		4