


přístavba

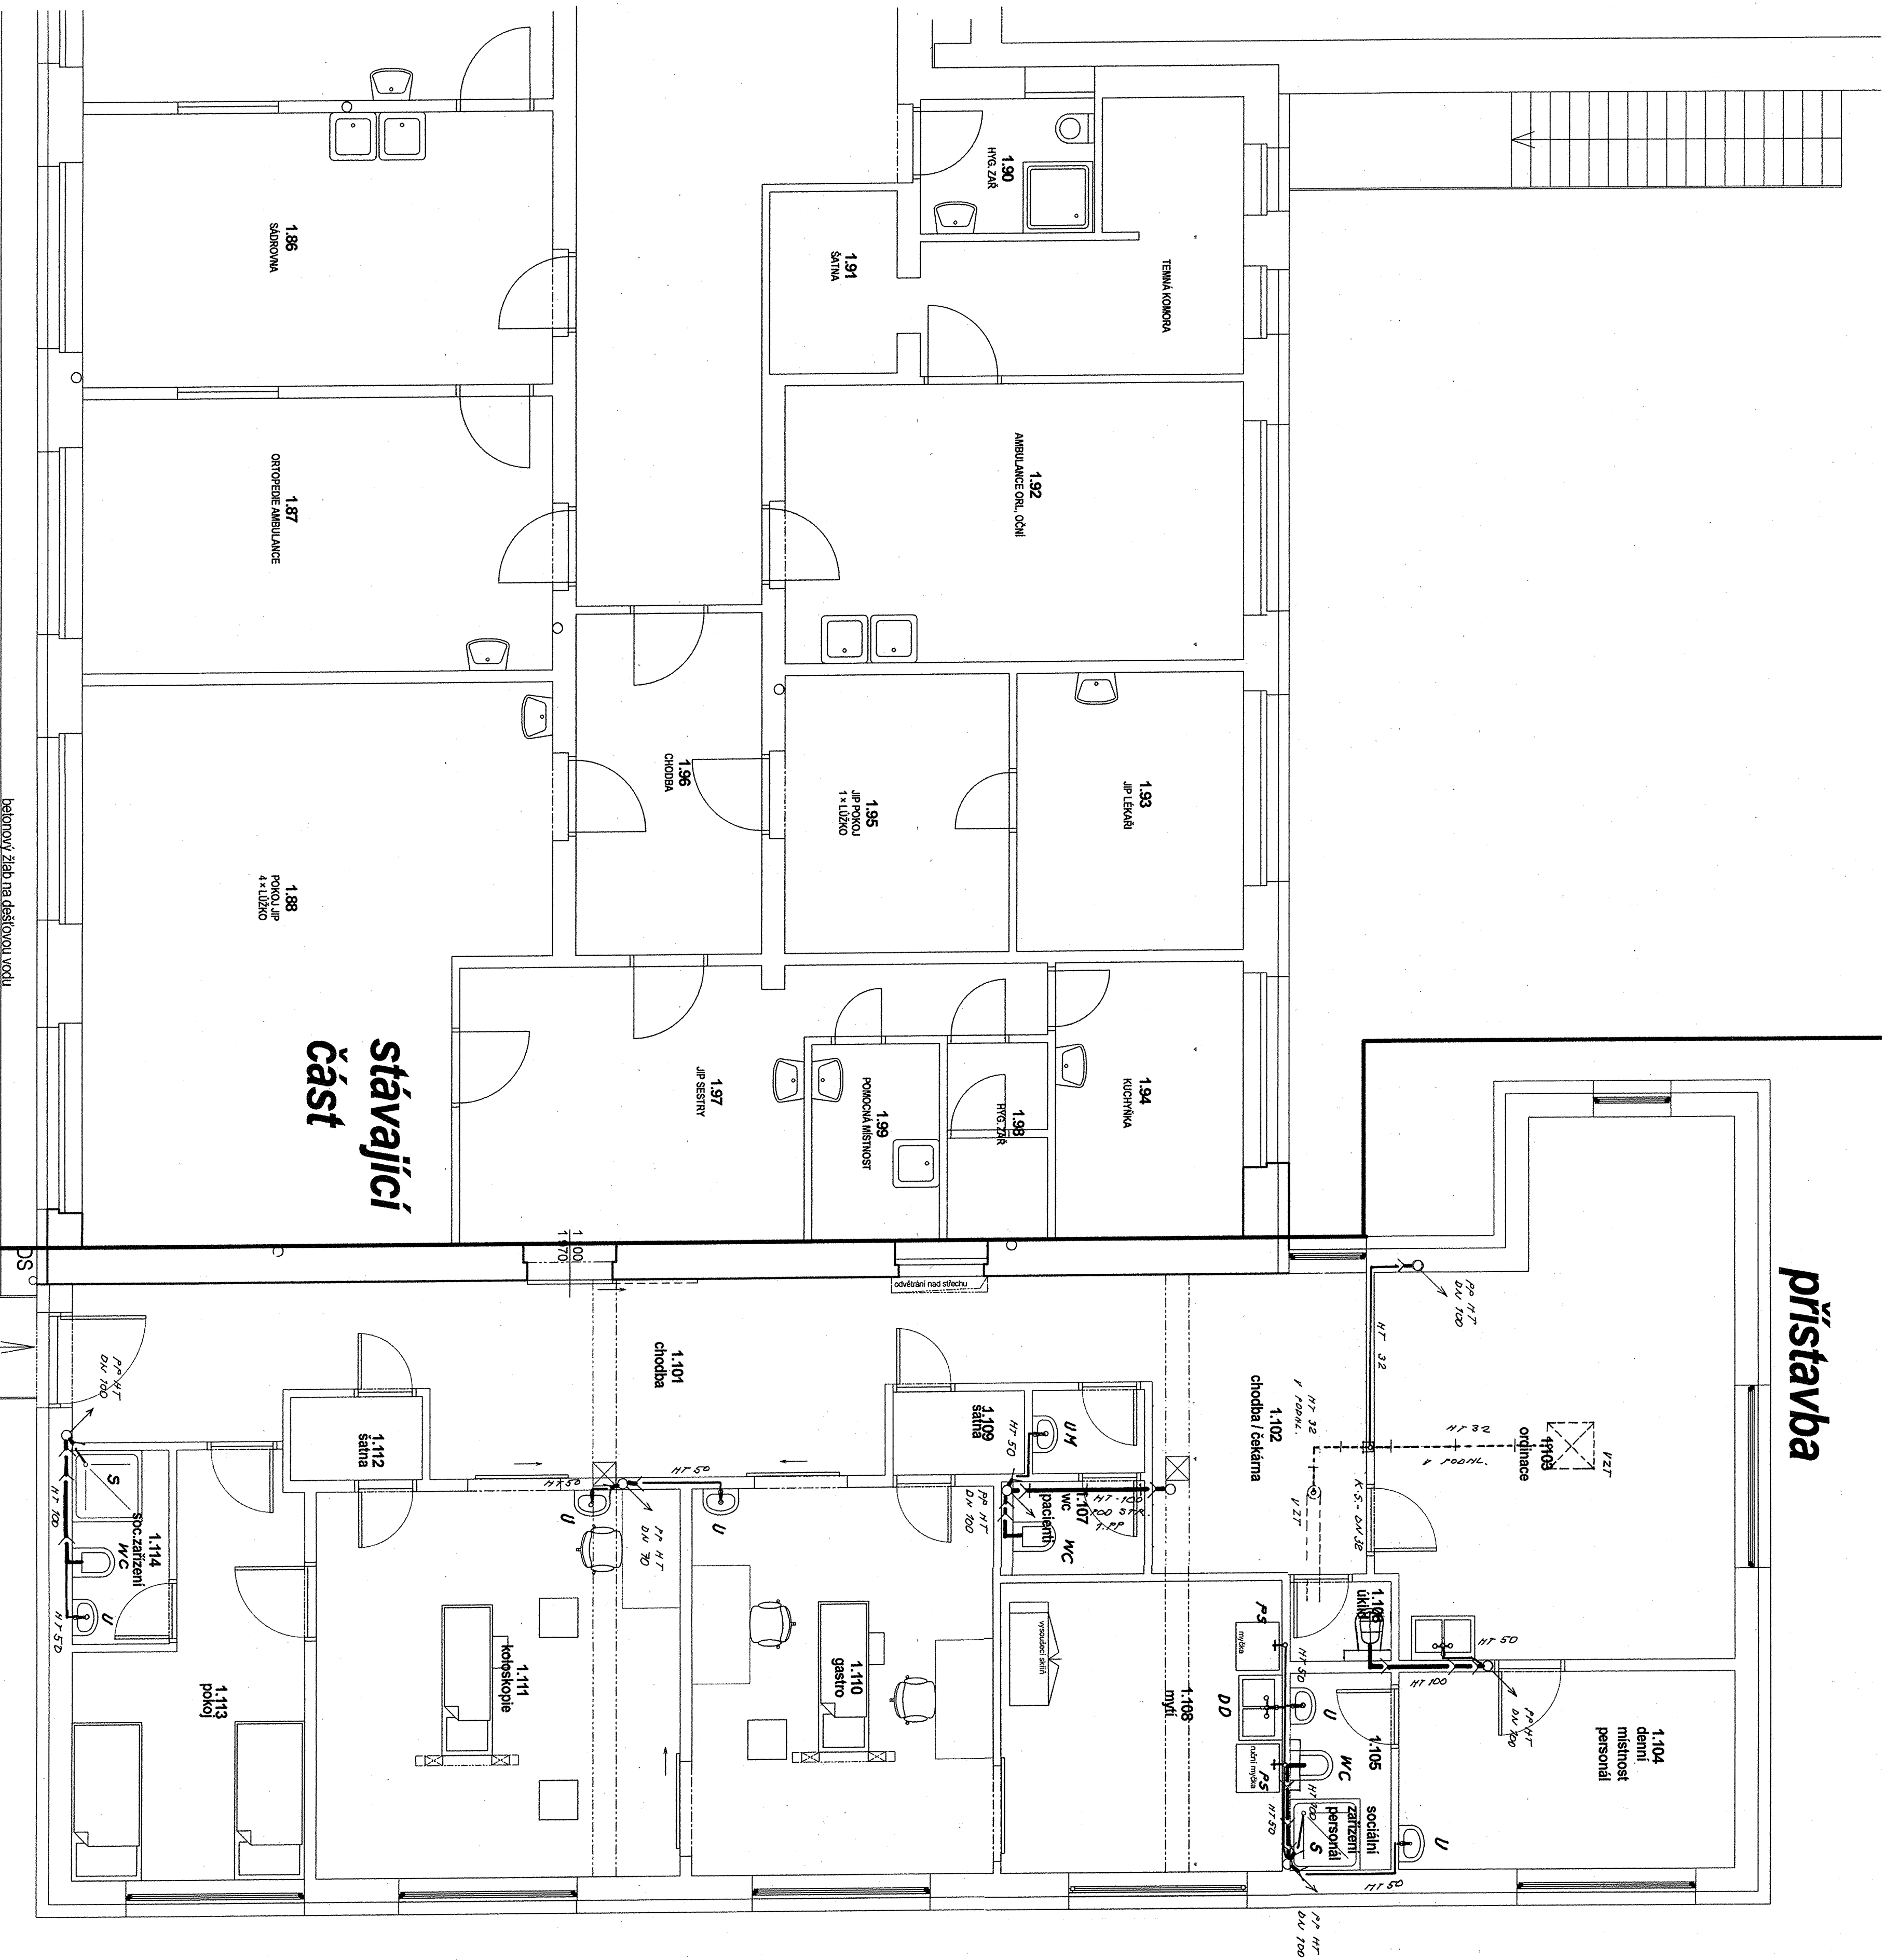

stávající část

zdravěného

rampa

nová část  
chodníku

LEGENDA:  
VIZ TECHNICKOU ZPRÁVU

Zodp. projektant	Ing. arch. Václav Příhoda	Dokum.	DPS
Vypracoval	Václav Příhoda	Datum	11.2018
Investor	Střední nemocnice a.s.	Měřítko	1:50
Č. zakázky	05418	Formát	6 A4
Název akce	NEMOCNICE STOD Oddělení následné péče 3. etapa Rehabilitace + přístavba		
Část	D 1.8 - ZDRAVOTNÍ INSTALACE		
Název	PŮDORYS 1.NP - KANALIZACE		
průřez	ZDRAVOTNÍ INSTALACE		
Václav Příhoda			Č. kopie
IČO: 18713076 DIČ: CZ 5401230176 projekt zdravotních instalací 301 00 Písek, Zařezávkova 55 tél.: 603 539 548 e-mail: vach.prihoda@seznam.cz			část
			č. průřezu
			D 1.8
			3