



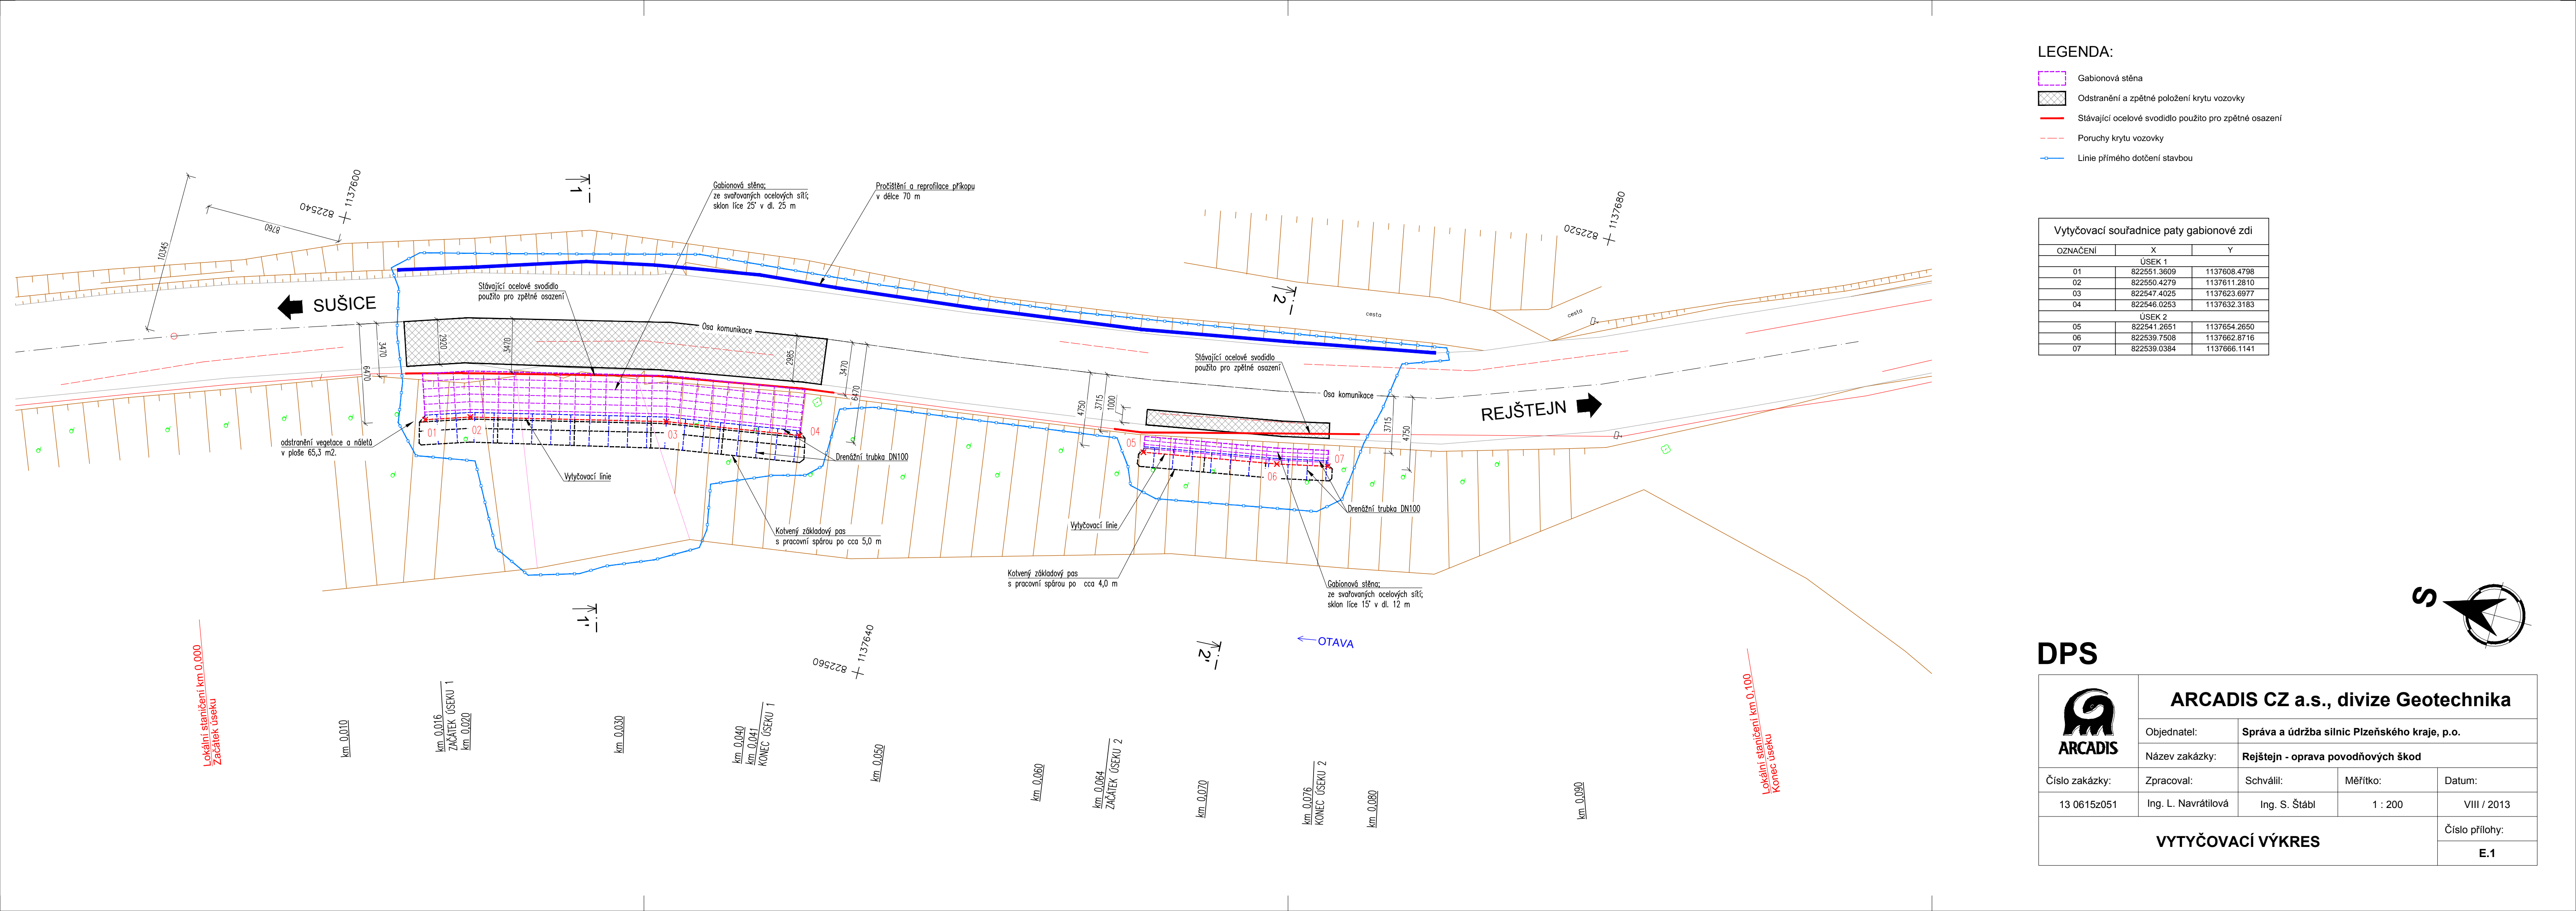

LEGENDA:

- Gabionová stěna
- Odstranění a zpětné položení krytu vozovky
- Stávající ocelové svodidlo použito pro zpětné osazení
- Poruchy krytu vozovky
- Linie přímého dotčení stavbou

Vytyčovací souřadnice paty gabionové zdi		
OZNAČENÍ	X	Y
ÚSEK 1		
01	822551.3609	1137608.4798
02	822550.4279	1137611.2810
03	822547.4025	1137623.6977
04	822546.0253	1137632.3183
ÚSEK 2		
05	822541.2651	1137654.2650
06	822539.7508	1137662.8716
07	822539.0384	1137666.1141

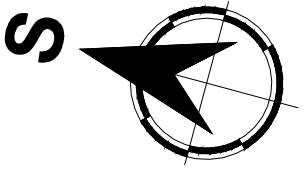

DPS

	ARCADIS CZ a.s., divize Geotechnika			
	Objednatel:	Správa a údržba silnic Plzeňského kraje, p.o.		
	Název zakázky:	Rejštejn - oprava povodňových škod		
Číslo zakázky:	Zpracoval:	Schválil:	Měřítko:	Datum:
13 0615z051	Ing. L. Navrátilová	Ing. S. Štábl	1 : 200	VIII / 2013
VYTYČOVACÍ VÝKRES				Číslo přílohy:
				E.1