



## DOPRAVNÍ OPATŘENÍ PŘI UZAVÍRCE SIL. II/183 NETUNICE - HÁJE - CELKOVÝ POHLED NA OBJÍZDNOU TRASU

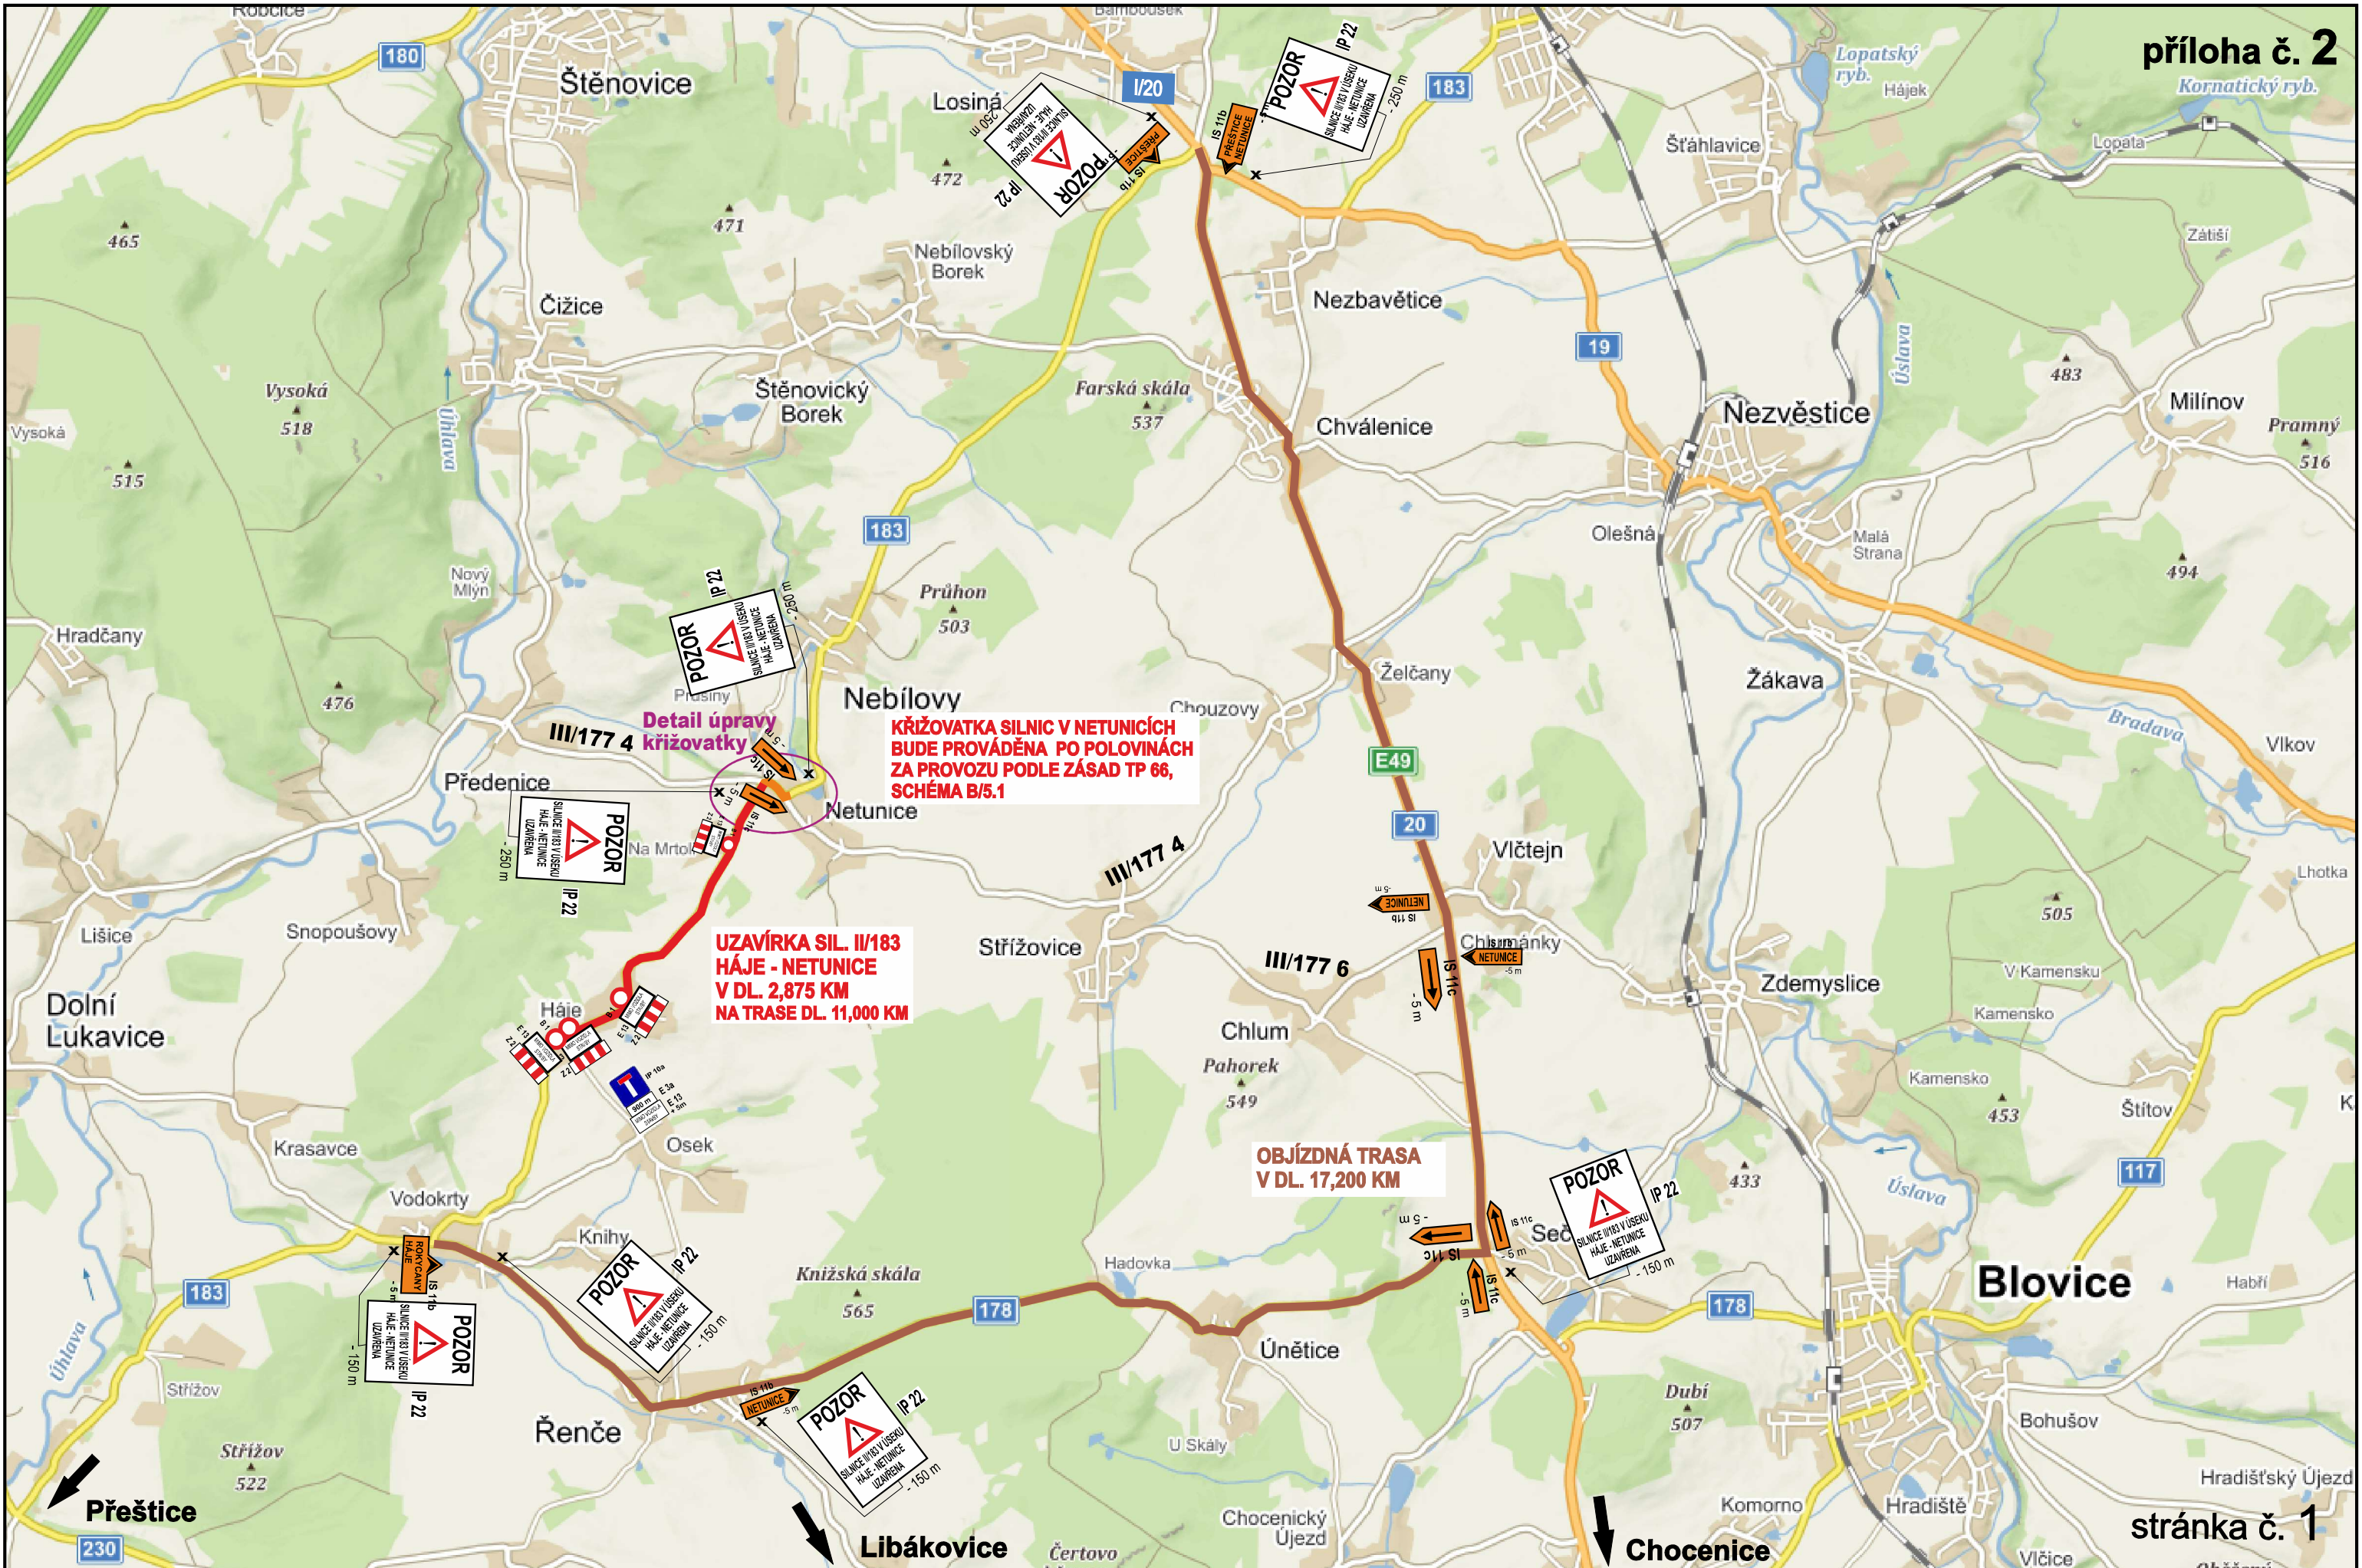




# DETAIL ÚPRAVY KŘÍŽOVATEK SIL. II/183 X III/183 28 A II/183 X III/177 4 V NETUNICÍCH - 1. ČÁST

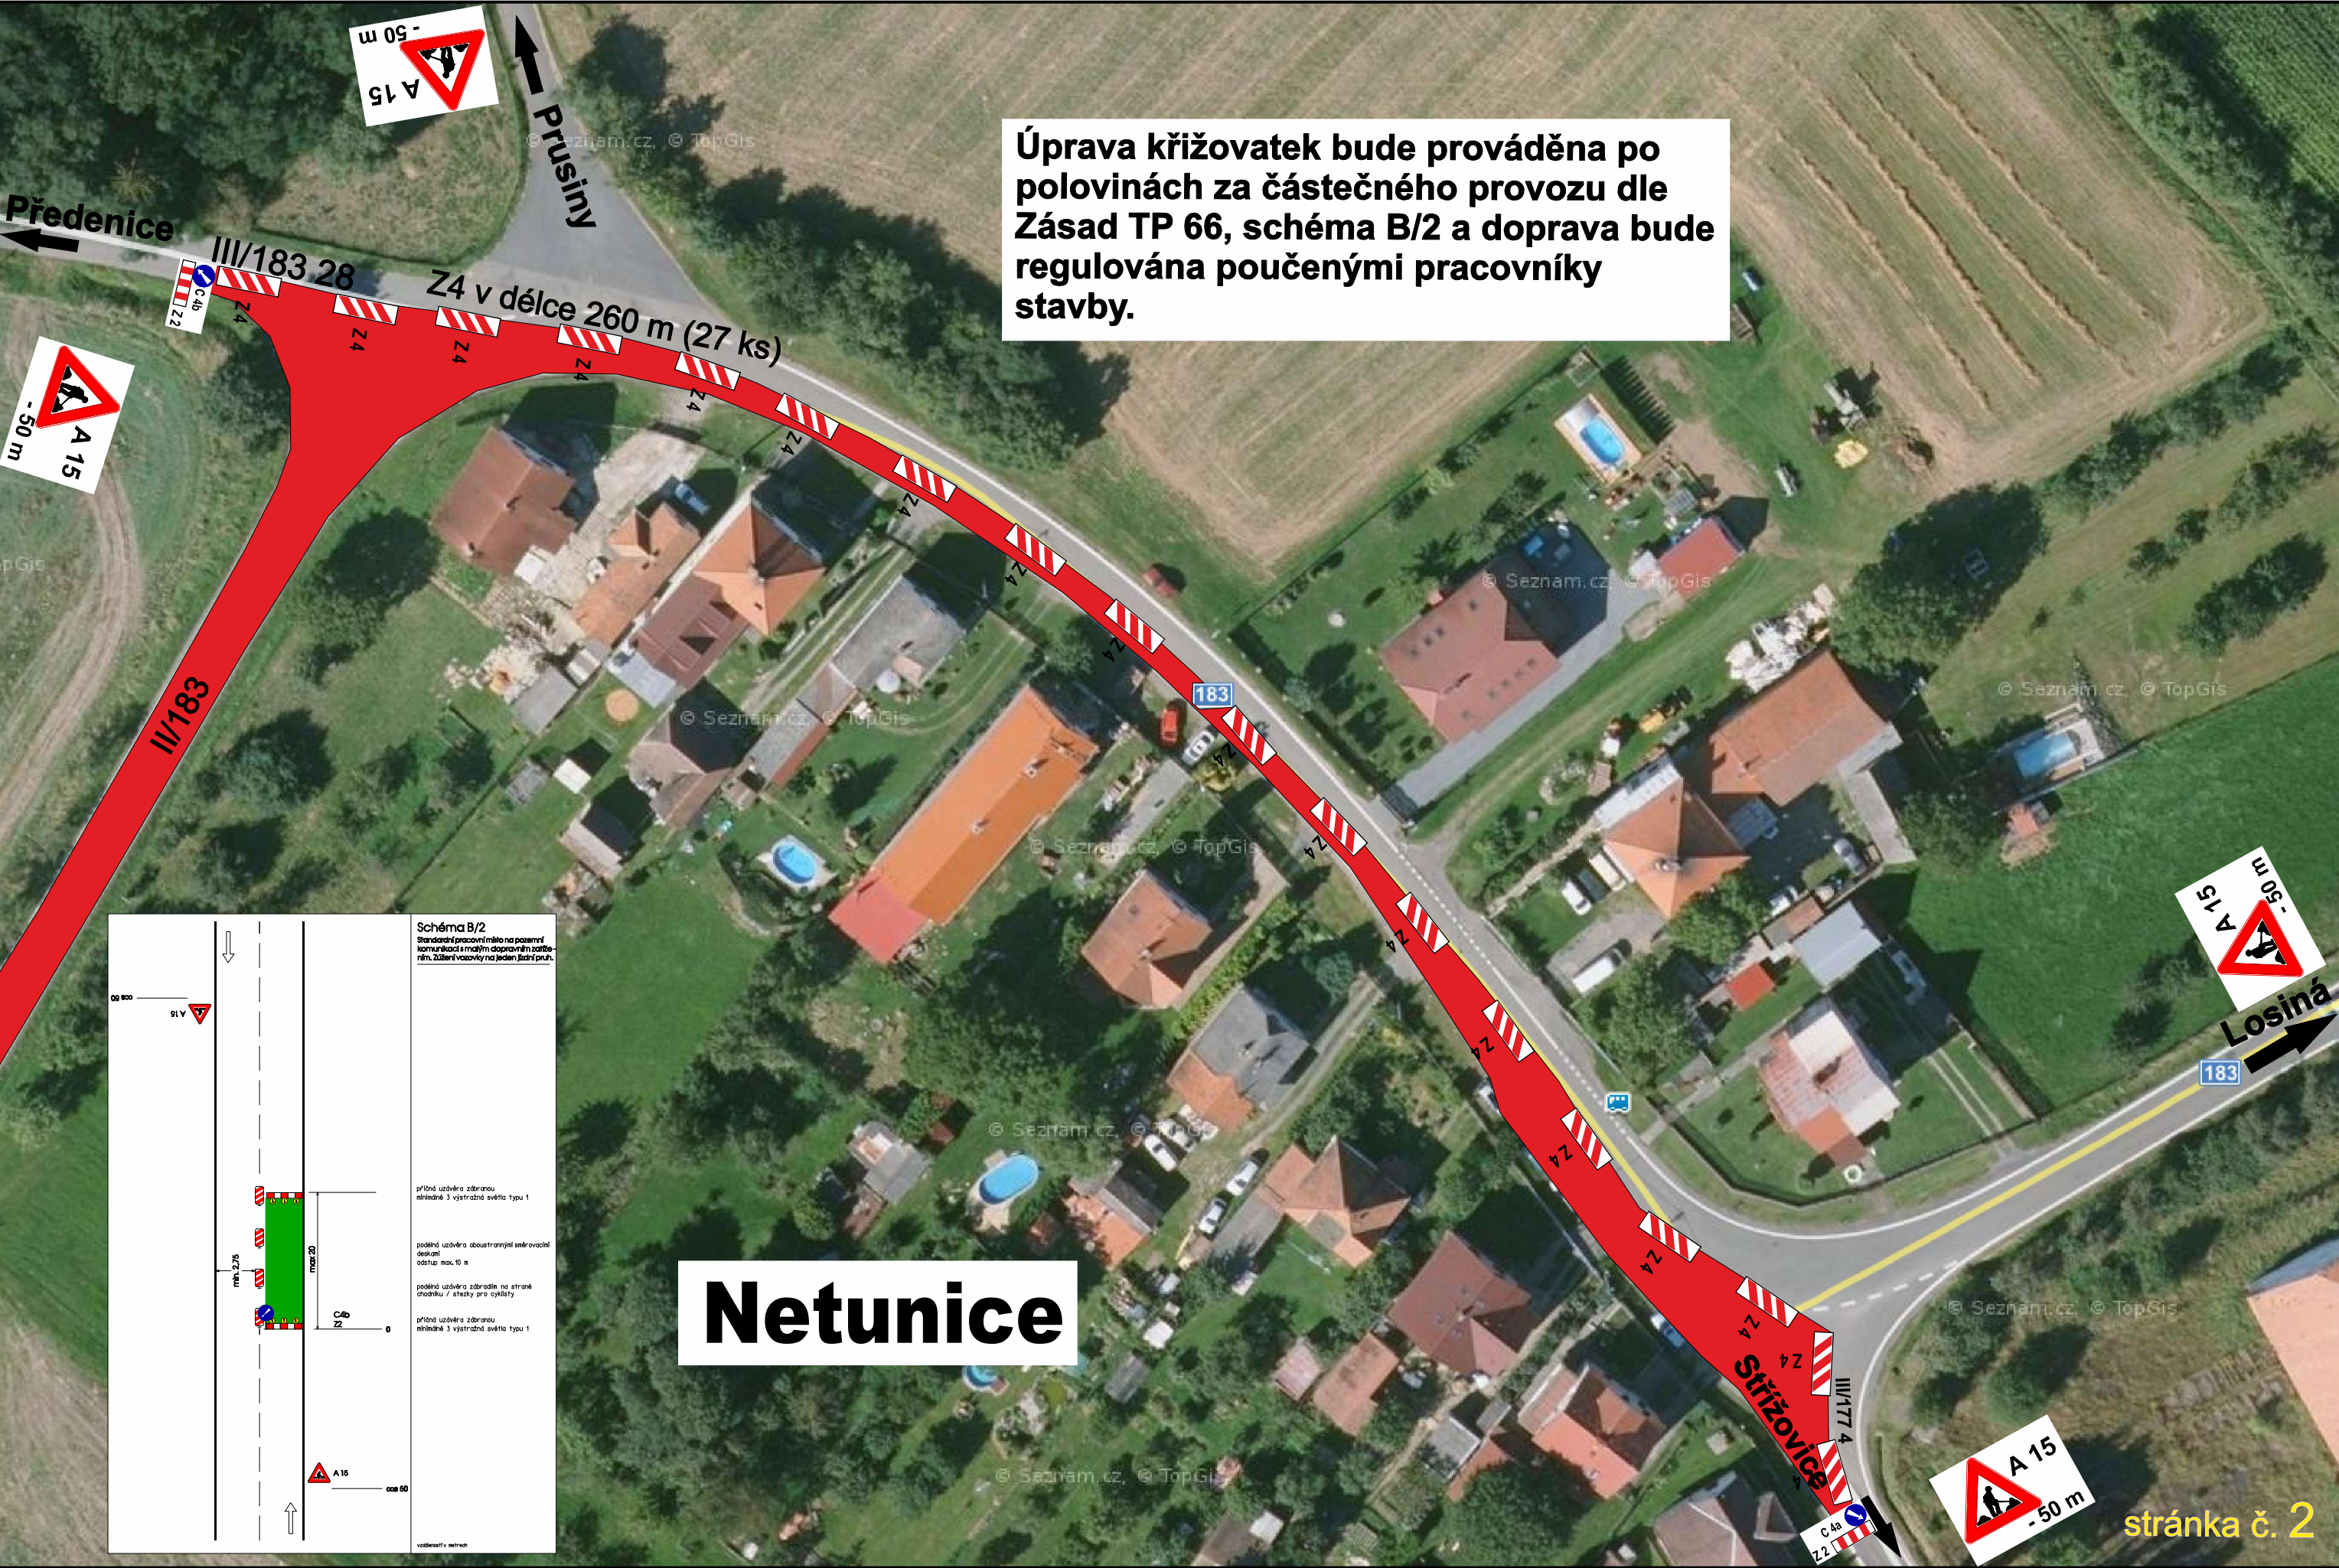



DETAIL ÚPRAVY KŘIŽOVATEK SIL. II/183 X III/183 28 A II/183 X III/177 4 V NETUNICÍCH - 2. ČÁST

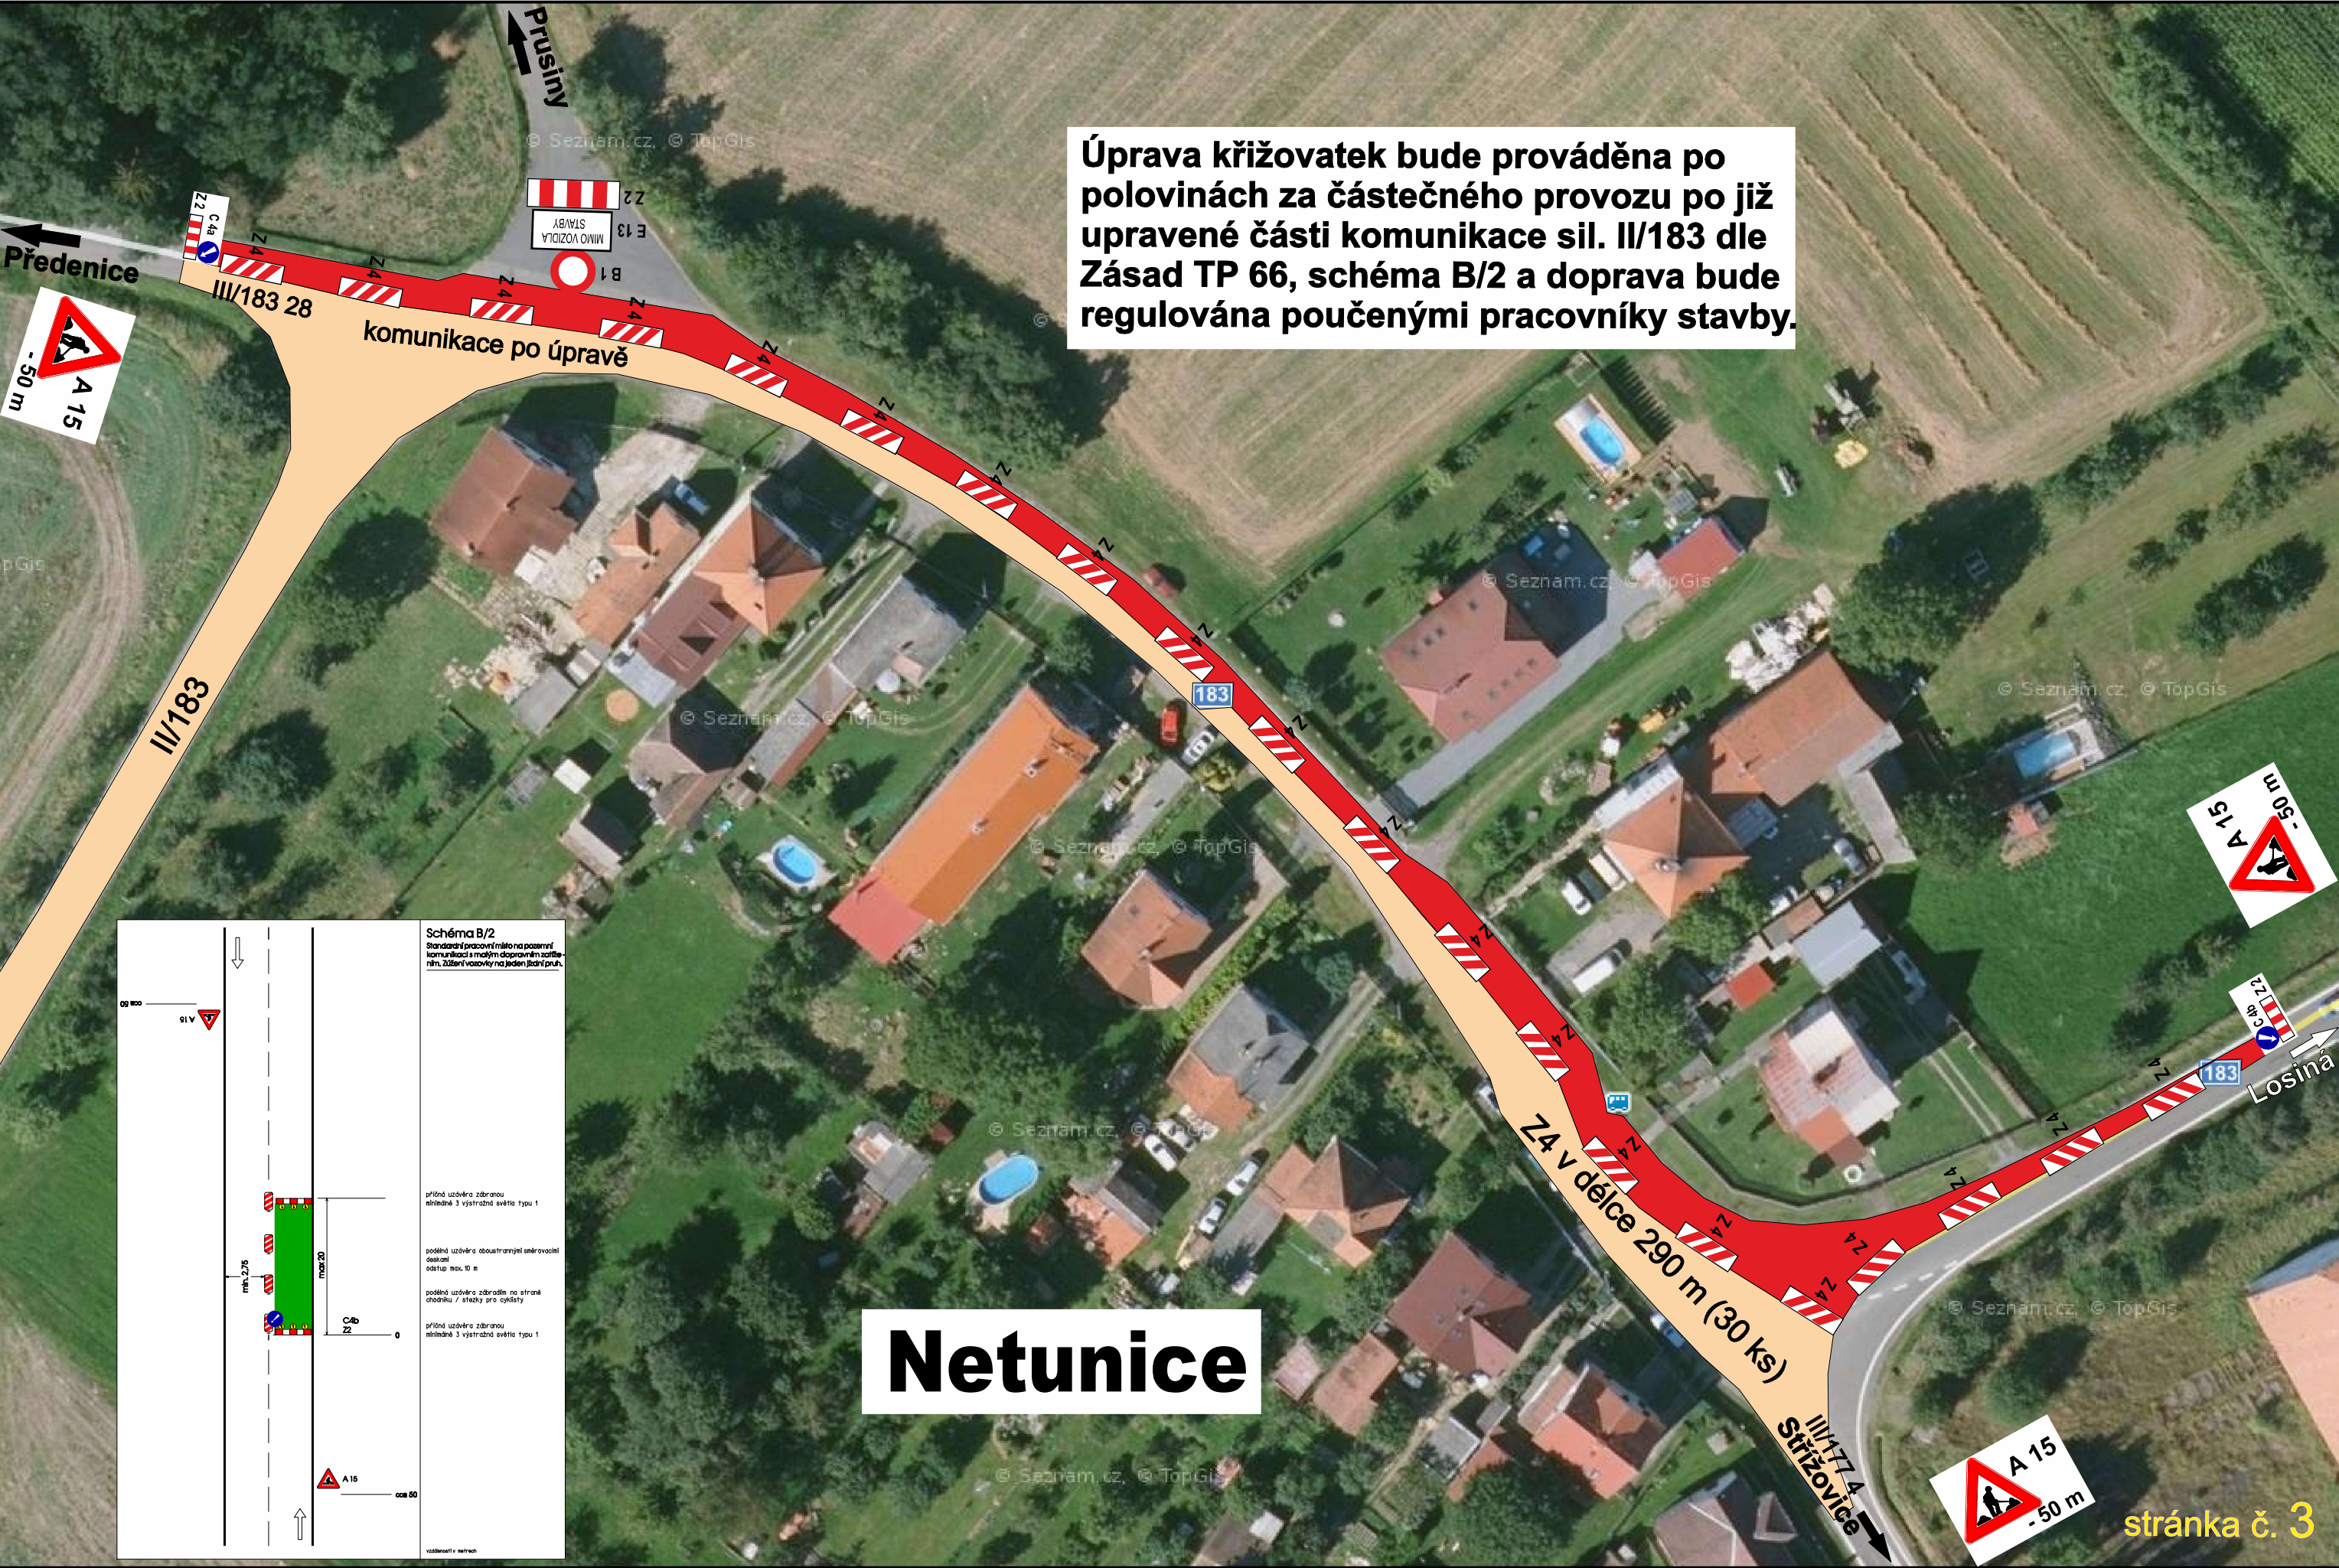



DETAIL ÚPRAVY KŘIŽOVATKY SIL. II/183 X III/177 4 PŘI DOKONČOVACÍCH PRACÍCH V NETUNICÍCH - 3. ČÁST

