



OCELOVÉ TRUBKOVÉ ZÁBRADLÍ


PŘÍČNÝ ŘEZ 1:10

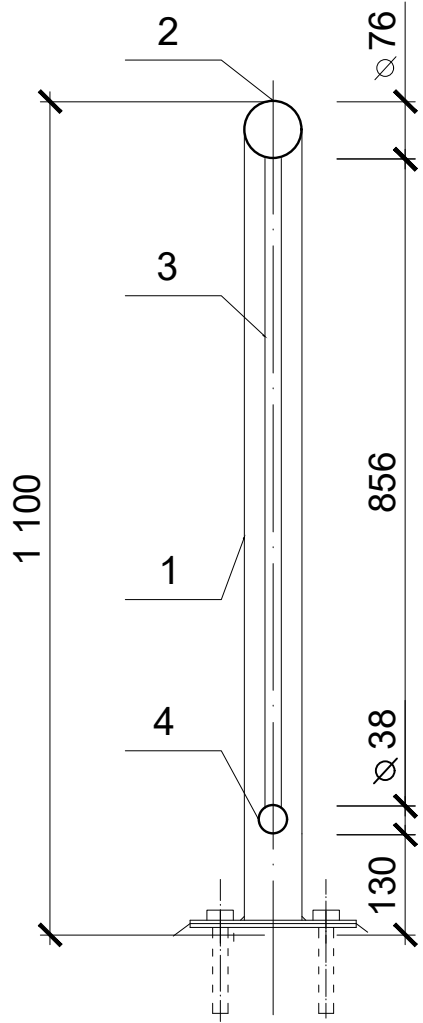


POHLED 1:10

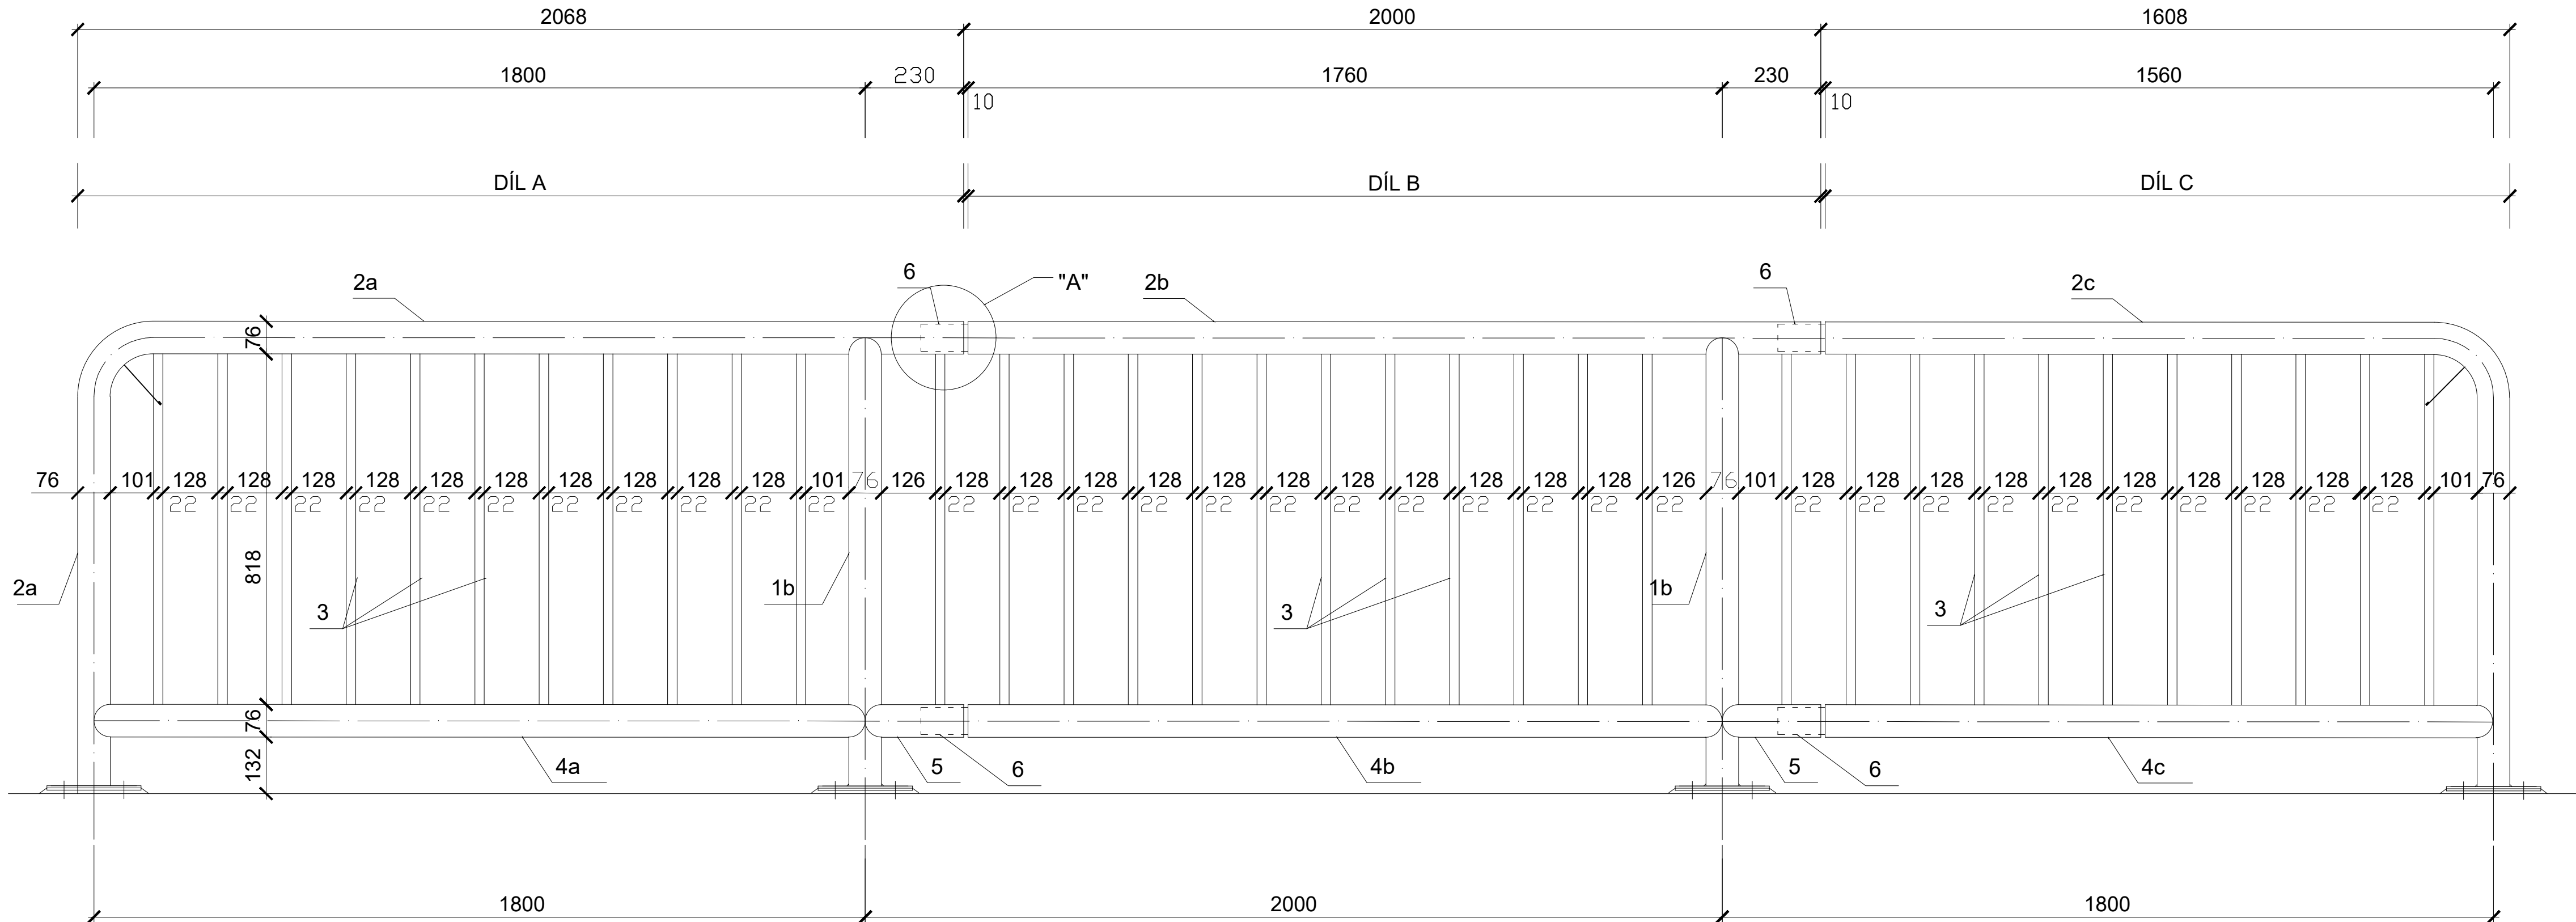

DETAIL "A"

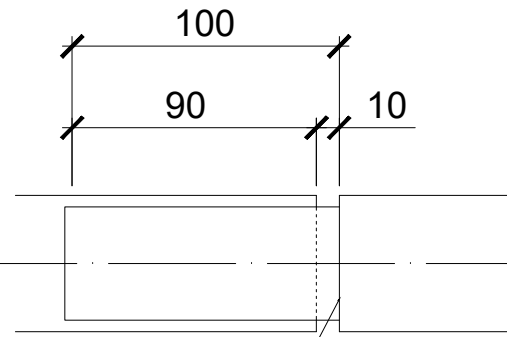


PL. 3 VEVAŘEN A
NAVAŘENA SPOJKA

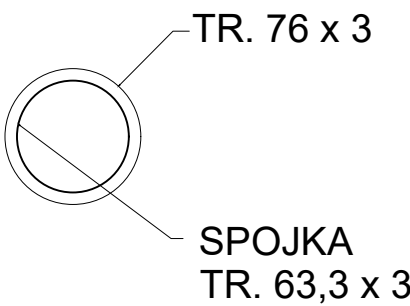

| DÍL A | | | | | |
|------------------------|--------|------------|----|------------------|----------|
| Položka | Ø | Délka [mm] | KS | Délka celkem [m] | |
| | | | | Ø 22 x 3 | Ø 76 x 3 |
| 1b | 76 x 3 | 1062 | 1 | | 1,062 |
| 2a | 76 x 3 | 3095 | 1 | | 3,095 |
| 3 | 22 x 3 | 840 | 12 | 10,080 | |
| 4a | 76 x 3 | 1800 | 1 | | 1,800 |
| 5 | 76 x 3 | 230 | 1 | | 0,230 |
| Délka zábradlí dle | | | | 10,080 | 6,187 |
| Hmotnost 1 bm | | | | 1,406 | 5,401 |
| Hmotnost zábradlí dle | | | | 14,172 | 33,416 |
| Hmotnost 1 dílu celkem | | | | | 47,588 |

| DÍL B | | | | | | |
|-----------------------------|----------|-------|----|------------------|------------|----------|
| Položka | Ø | Délka | KS | Délka celkem [m] | | |
| | | | | Ø 22 x 3 | Ø 63,3 x 3 | Ø 76 x 3 |
| 1b | 76 x 3 | 1062 | 1 | | | 1,062 |
| 2b | 76 x 3 | 1990 | 1 | | | 1,990 |
| 3 | 22 x 3 | 840 | 12 | 10,080 | | |
| 4b | 76 x 3 | 1760 | 1 | | | 1,760 |
| 5 | 76 x 3 | 230 | 1 | | | 0,230 |
| 6 | 63,3 x 3 | 100 | 2 | | 0,200 | |
| Délka zábradlí dle Ø | | | | 10,080 | 0,200 | 5,042 |
| Hmotnost 1 bm [kg] | | | | 1,406 | 4,480 | 5,401 |
| Hmotnost zábradlí dle Ø | | | | 14,172 | 0,896 | 27,232 |
| Hmotnost 1 dílu celkem [kg] | | | | | 42,300 | |

| DÍL C | | | | | | |
|-----------------------------|----------|-------|----|------------------|------------|----------|
| Položka | Ø | Délka | KS | Délka celkem [m] | | |
| | | | | Ø 22 x 3 | Ø 63,3 x 3 | Ø 76 x 3 |
| 2c | 76 x 3 | 2625 | 1 | | | 2,625 |
| 3 | 22 x 3 | 840 | 10 | 8,400 | | |
| 4c | 38 x 3 | 1560 | 1 | | | 1,560 |
| 6 | 63,3 x 3 | 100 | 2 | | 0,200 | |
| Délka zábradlí dle | | | | 8,400 | 0,200 | 4,185 |
| Hmotnost 1 bm [kg] | | | | 1,406 | 4,480 | 5,401 |
| Hmotnost zábradlí dle | | | | 11,810 | 0,896 | 22,603 |
| Hmotnost 1 dílu celkem [kg] | | | | | 35,309 | |

| | | | | | | | | | | | | | | | |
|-------------------------|--|--|--|------------------|--|---|--|--|------------|--|--|--|--|--------------|--------|
| VED. PROJEKTANT | | ZODP. PROJEKTANT | | VYPRACOVAL | | KRESLIL | |  MACÁN PROJEKCE DS s.r.o. K PILE 939/II, KLATOVY 339 01 tel. 376315118 projekceds@projekceds.cz | | | | | | | |
| ING. TOMÁŠ MACÁN | | ING. TOMÁŠ MACÁN | | ING. TOMÁŠ MACÁN | | ING. TOMÁŠ MACÁN | | | | | | | | | |
| | | | | | | | | | | | | | | | |
| KRAJ | | PLZEŇSKÝ | | KAT.ÚZEMÍ | | DEFUROVY LAŽANY, JETOVCE KVAŘOVCE, ČESKÝ JIHLAVSKO | | | | | | | | | |
| OBJEDNATEL | | SPRÁVA A ÚDRŽBA SILNIC PLZEŇSKÉHO KRAJE (SÚS PK) | | | | | | FORMÁT | A4 | | | | | | |
| AKCE | | II/186 DEFUROVY LAŽANY - KŘ. III/18631 | | | | | | DATUM | XI/17 | | | | | | |
| | | | | | | | | | | | | | | ÚČEL | PDPS |
| | | | | | | | | | | | | | | ČÍS. ZAKÁZKY | 3317 |
| | | | | | | | | | | | | | | MĚŘÍTKO | 1 : 10 |
| OBSAH | | | | | | | | ČÍS. PŘÍLOHY | ČÍS. KOPIE | | | | | | |
| VZOROVÝ VÝKRES ZÁBRADLÍ | | | | | | | | | | | | | | | |

TATO DOKUMENTACE VČETNĚ PŘÍLOH JE DUŠEVNÍ VLASTNOSTÍ FIRMY MACÁN PROJEKCE DS s.r.o. OBJEDNATEL TĚTO DOKUMENTACE JE OPRAVNĚN JÍ VYUŽÍT K ÚČELŮM VÝRAVNĚNÍ A UŽITÍM SVŮJÍM
JINÉ OSOBY, JAK PŘÍMŮDĚ TAK PŘÍKADĚ NEBOU BEZ PŘEDCHOZÍHO VÝSLOVNÉHO SOUHLASU OBJEDNATELE OPRAVNĚNÍ TUTO DOKUMENTACI ANI JEJÍ ČÁST VYUŽÍVAT, KOPÍROVAT NEBO ZPŘÍSTUPNĚT JINÝM OSOBÁM