


KRAJ:	PLZEŇSKÝ
KATASTRÁLNÍ ÚZEMÍ:	DEFUROVY LAŽANY, JEŇENOVCE, KVAŠNOVICE, OLŠANY U KVAŠNOVIC
DRUH PLOCHY ÚZEMÍ:	OSTATNÍ PLOCHA

Podélný profil: II/186 M 1:1000/100
Rozsah: km 0,00000 - km 2.233

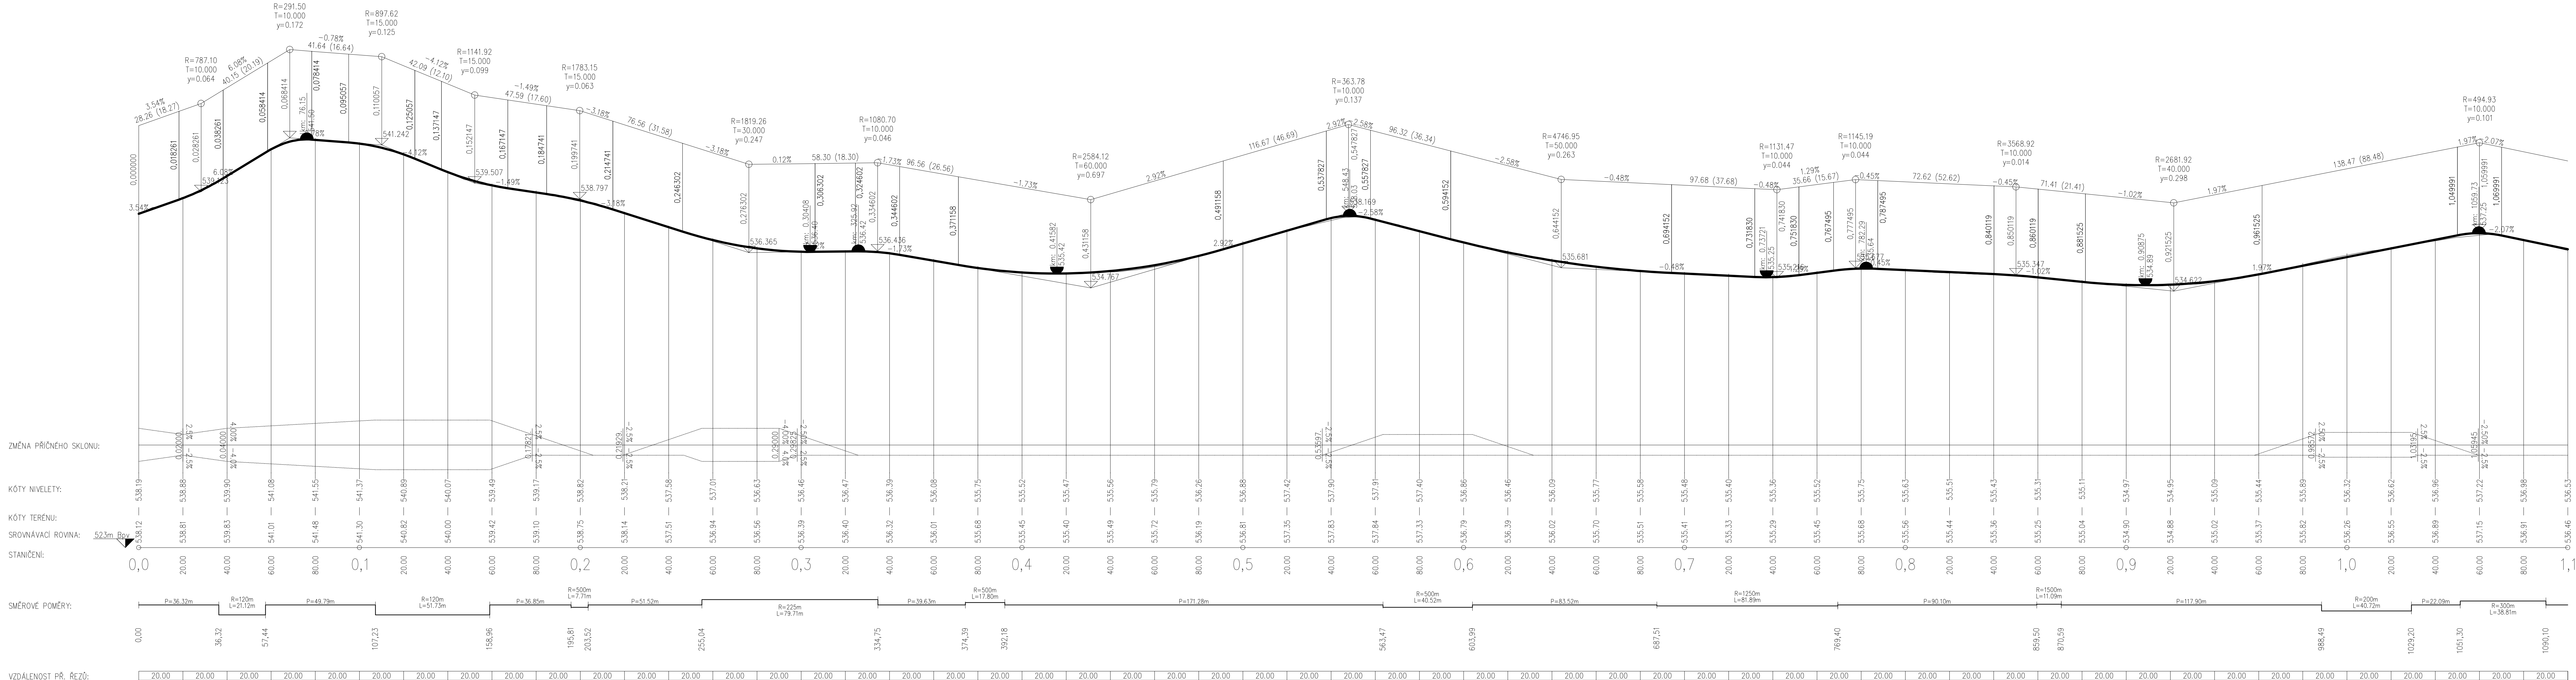

VED. PROJEKTANT	ZODP. PROJEKTANT	VYPRACOVAL	KRESLIL
ING. TOMÁŠ MACÁN	ING. TOMÁŠ MACÁN	ING. TOMÁŠ MACÁN	ING. TOMÁŠ MACÁN
K LETIŠTI 441/II, KLATOVY 339 01 tel. fax 376315118 kmacan@projekcecs.cz			
KRAJ: PLZEŇSKÝ		KAT. ÚZEMÍ: DEFUROVY LAŽANY, JEŇENOVCE, KVAŠNOVICE, OLŠANY U KVAŠNOVIC	
OBJEDNATEL: SPRÁVA A ÚDRŽBA SILNIC PLZEŇSKÉHO KRAJE (SÚS PK)		FORMAT: A4	
AKCE:		DATUM: XII/17	
II/186 DEFUROVY LAŽANY - KŘ. III/18631		ÚČEL: POPS	
OBSAH:		ČÍS. ZAKÁZKY: 3317	
PODÉLNÝ PROFIL II/186 KM 0,000 - 1,100		MÉRITKO: 1 : 1000/100	
		ČÍS. PŘÍLOHY: ČÍS. KOPIE:	

TATO DOKUMENTACE VŠECH VÝKRESŮ JE VLASTNOSTÍ VÝKRESOVATELE MACÁN PROJEKCE DS s.r.o. JEJÍ ÚPRAVY A VYUŽITÍ JE POUZÍVATELEM ZODPOVÍDÁN. VŠECHNÉ VÝKRESY A VÝKRESY VÝKRESOVATELE MACÁN PROJEKCE DS s.r.o. JEJÍ ÚPRAVY A VYUŽITÍ JE POUZÍVATELEM ZODPOVÍDÁN. VŠECHNÉ VÝKRESY A VÝKRESY VÝKRESOVATELE MACÁN PROJEKCE DS s.r.o. JEJÍ ÚPRAVY A VYUŽITÍ JE POUZÍVATELEM ZODPOVÍDÁN.