



PŘÍSTAVBA A CELKOVÁ REKONSTRUKCE DOMU SOCIÁLNÍ PÉČE KRALOVICE

PŪDORYS 1.S

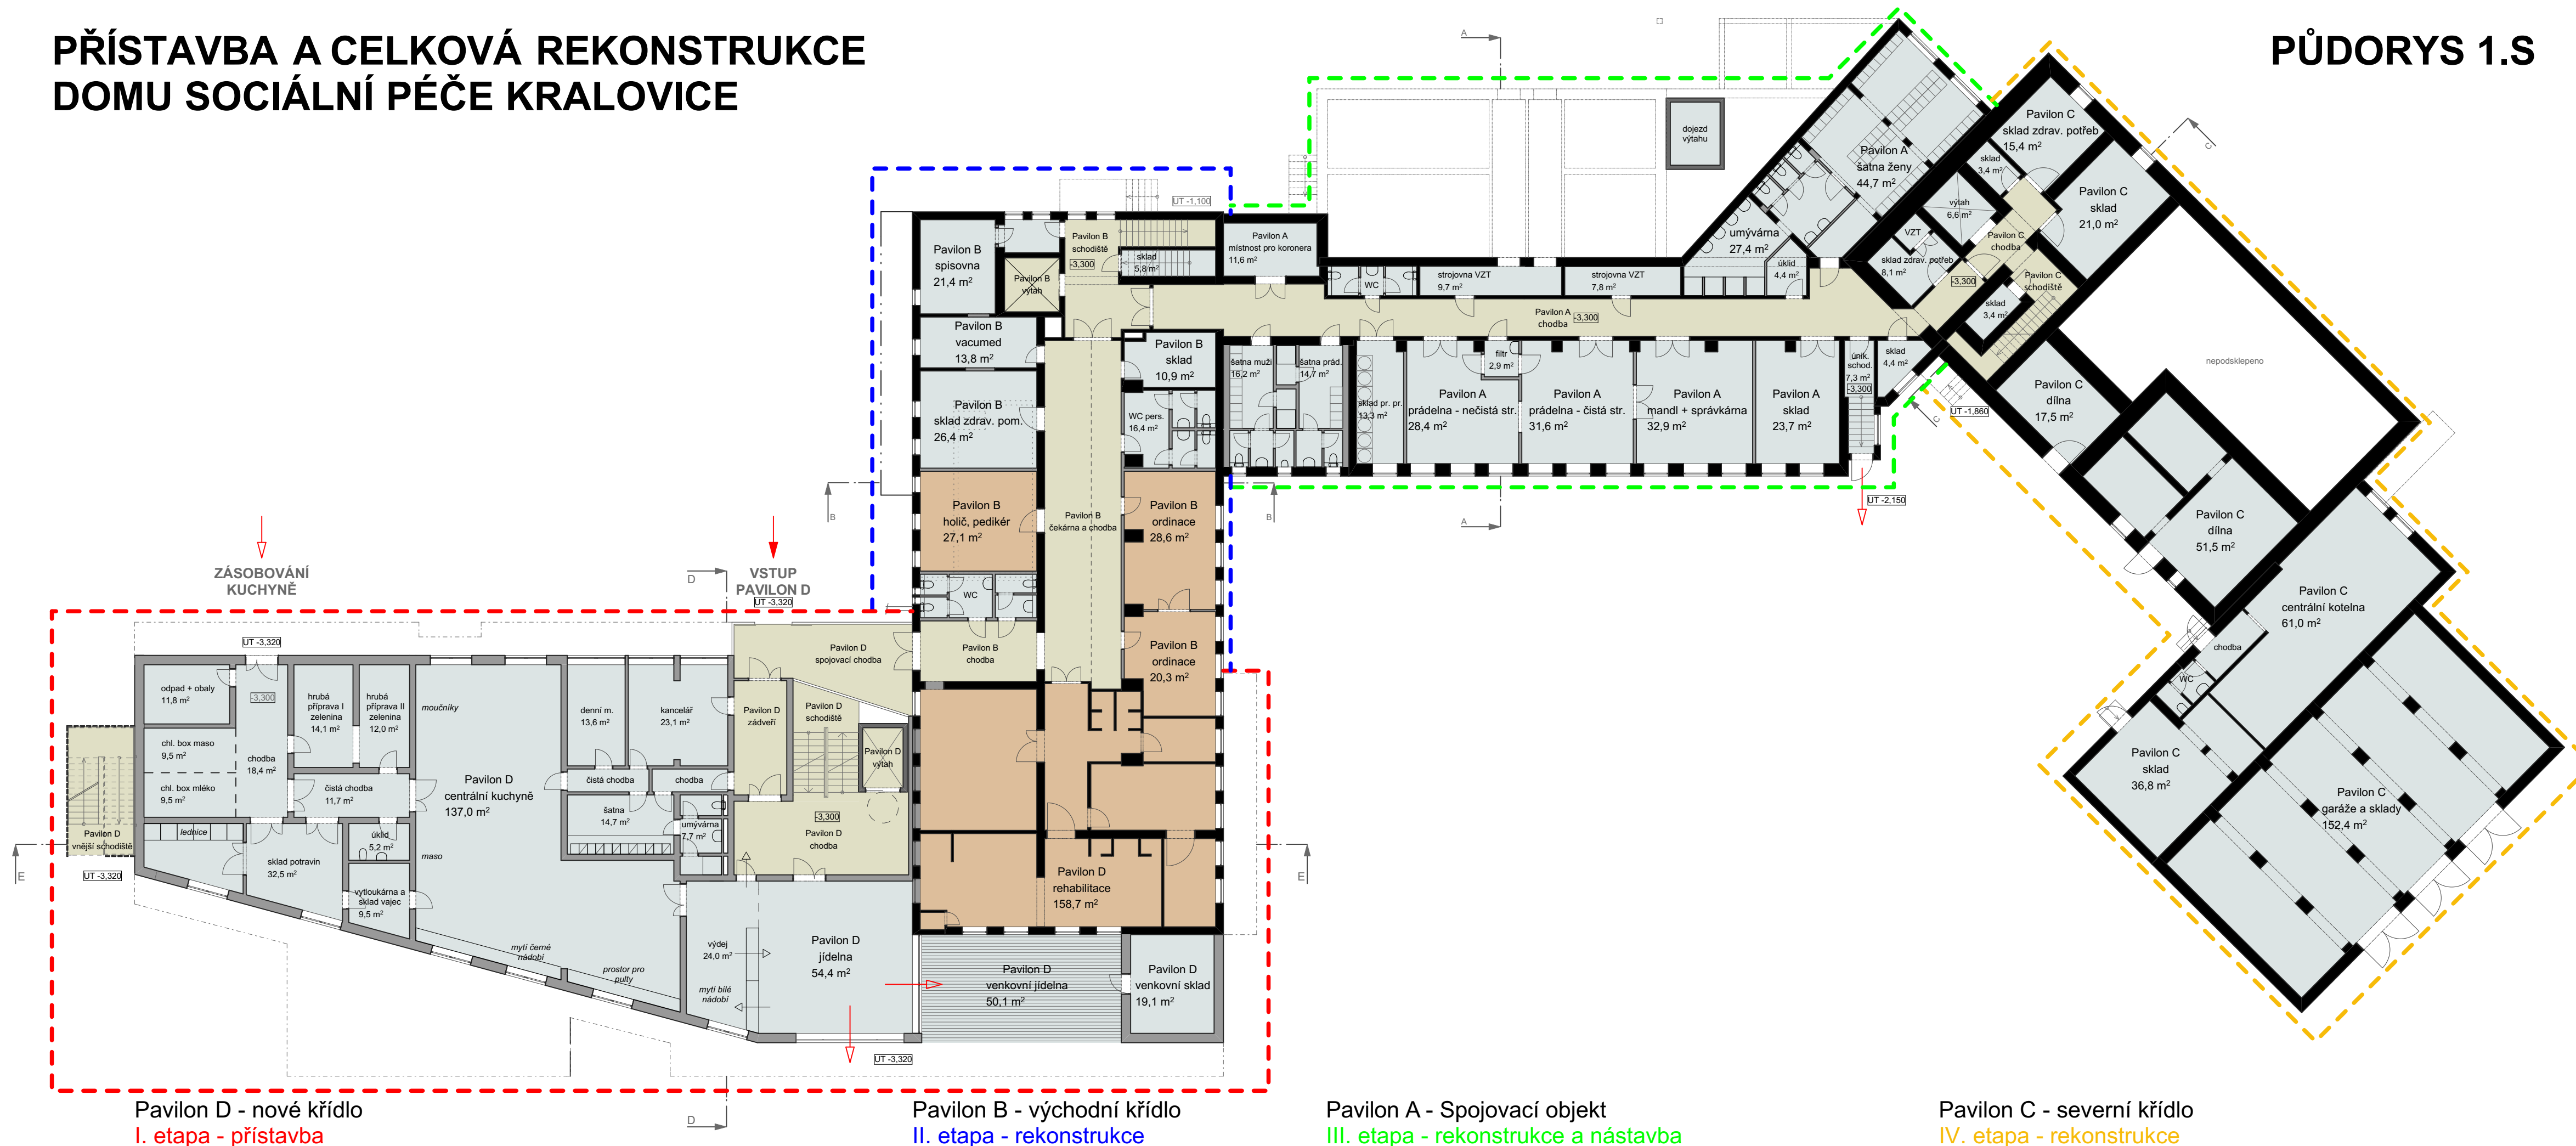


PŘÍSTAVBA A CELKOVÁ REKONSTRUKCE DOMU SOCIÁLNÍ PÉČE KRALOVICE

PŪDORYS 1.NP

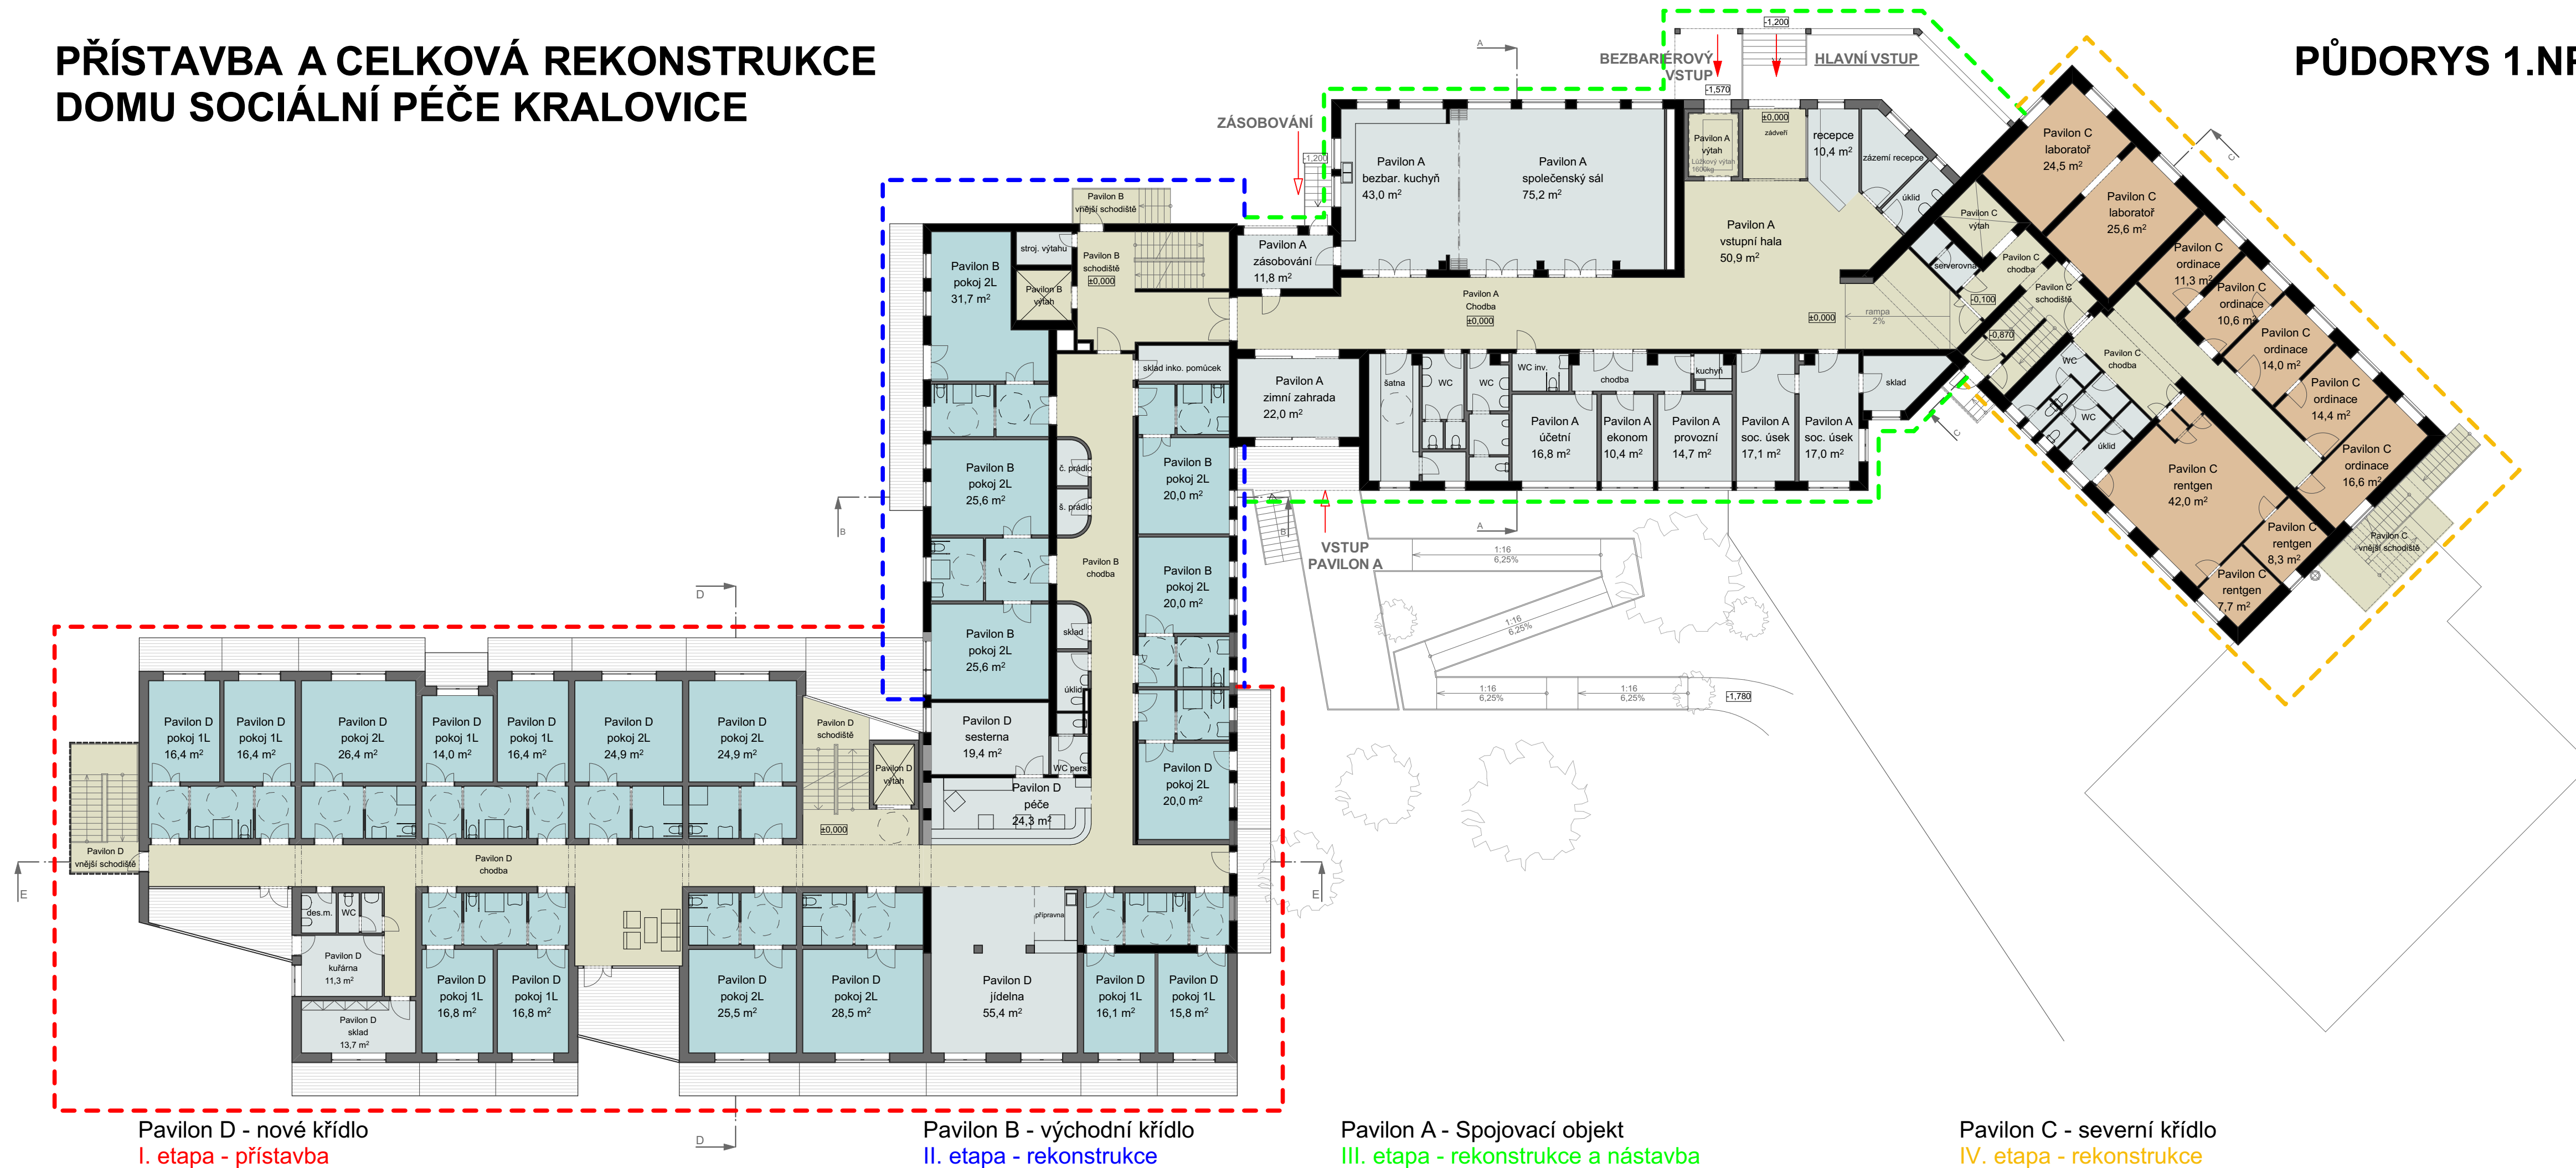

PŘÍSTAVBA A CELKOVÁ REKONSTRUKCE DOMU SOCIÁLNÍ PÉČE KRALOVICE

PŮDORYS 2.NP

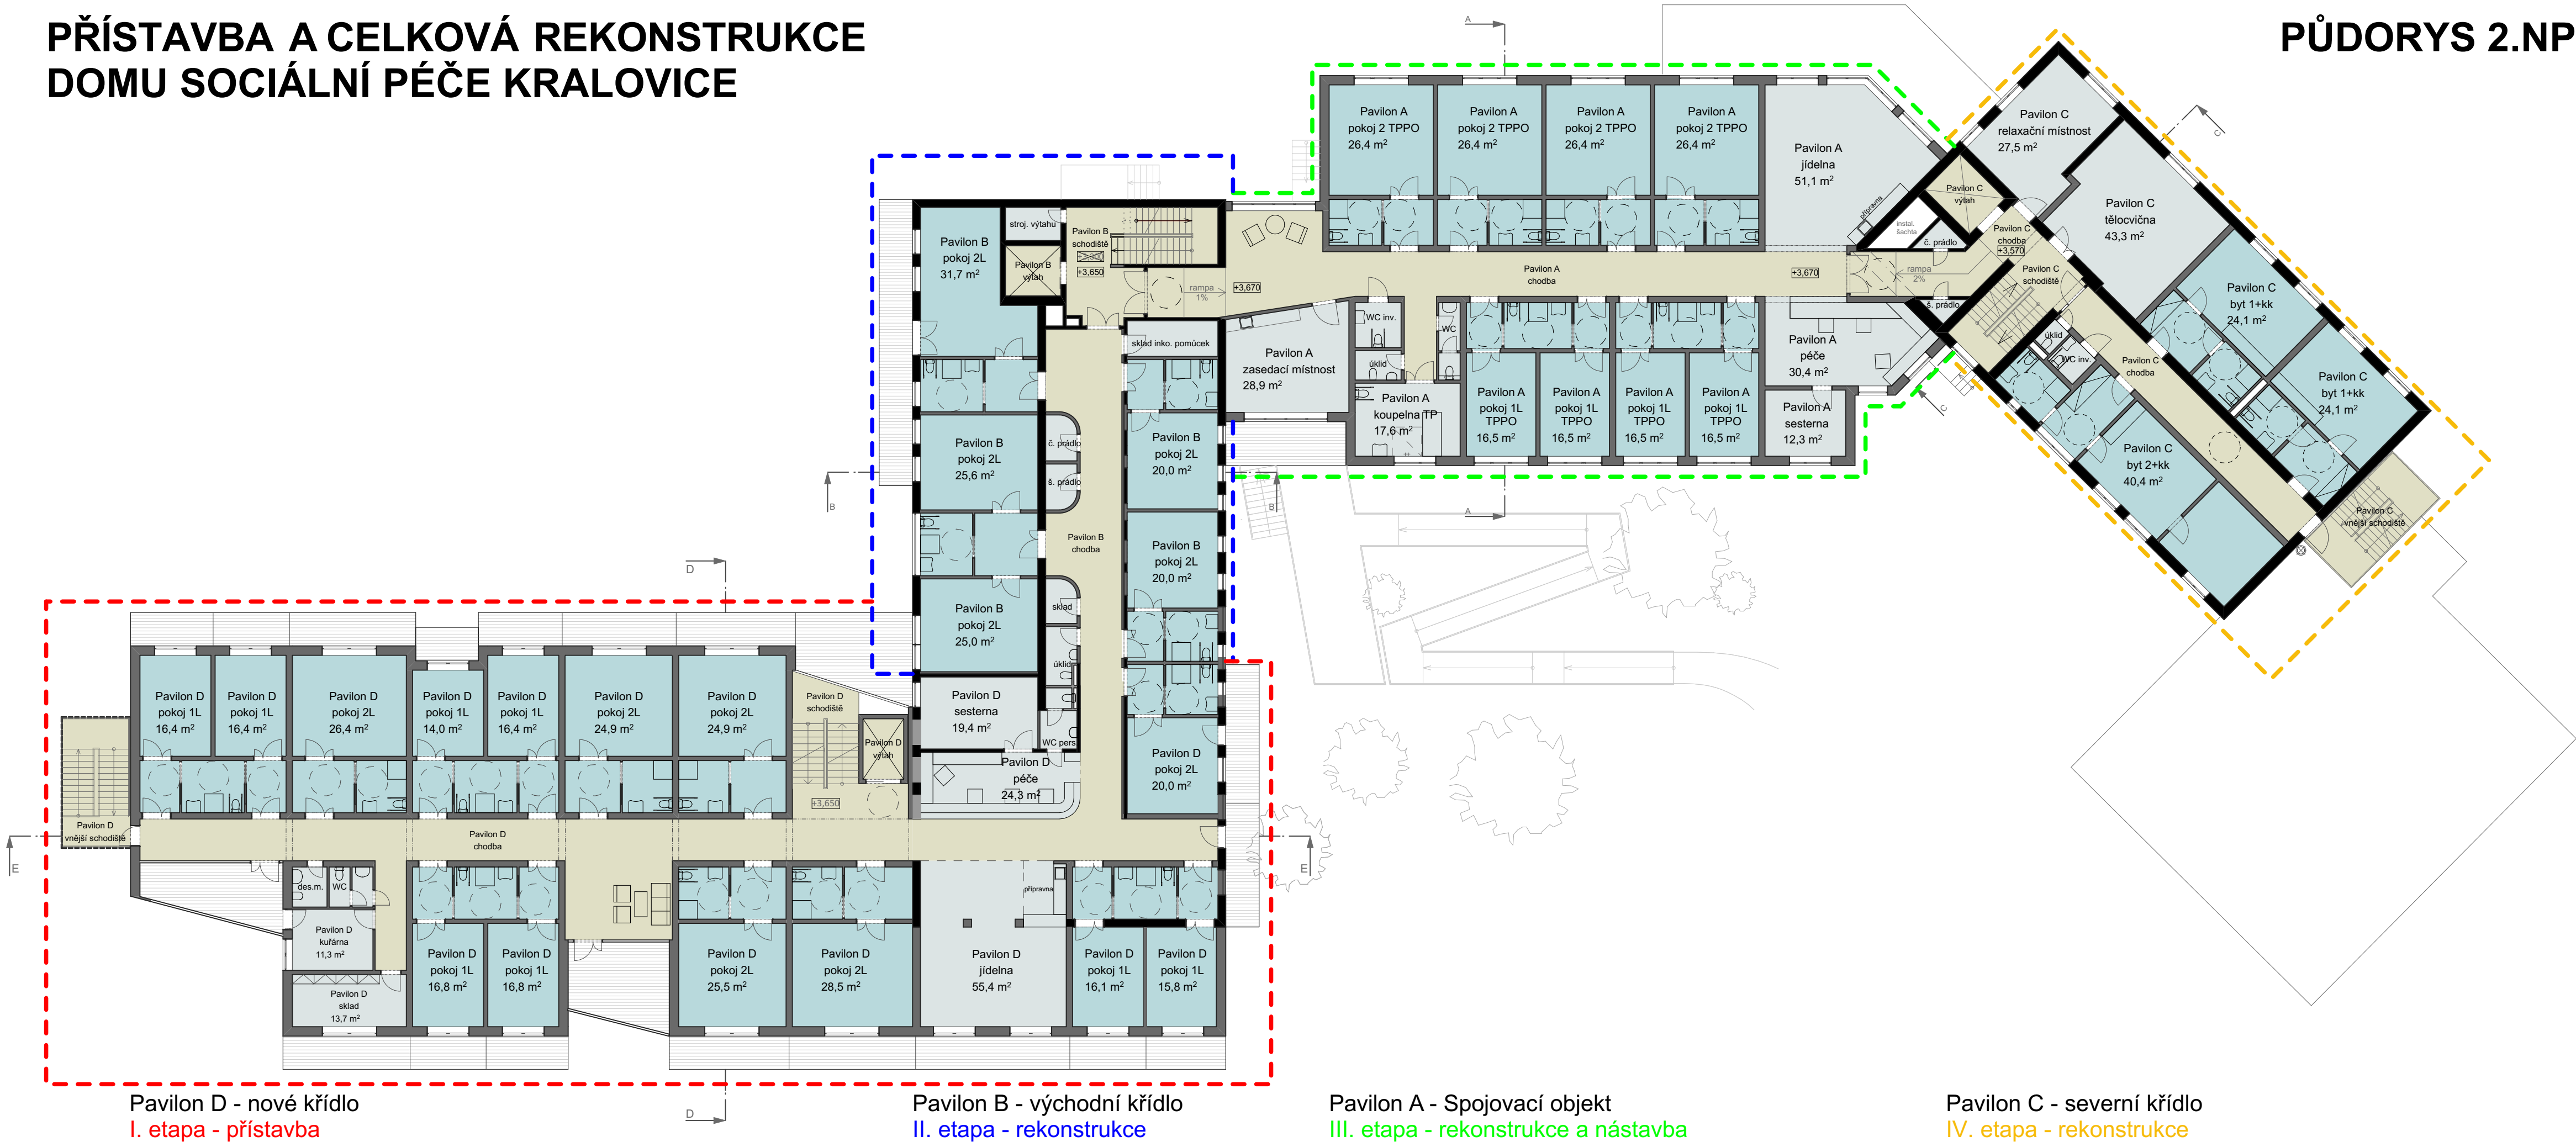

PŘÍSTAVBA A CELKOVÁ REKONSTRUKCE DOMU SOCIÁLNÍ PÉČE KRALOVICE

PŪDORYS 3.NP

