



PŮDORYS PAŽENÍ JÁMY
-1.etapa

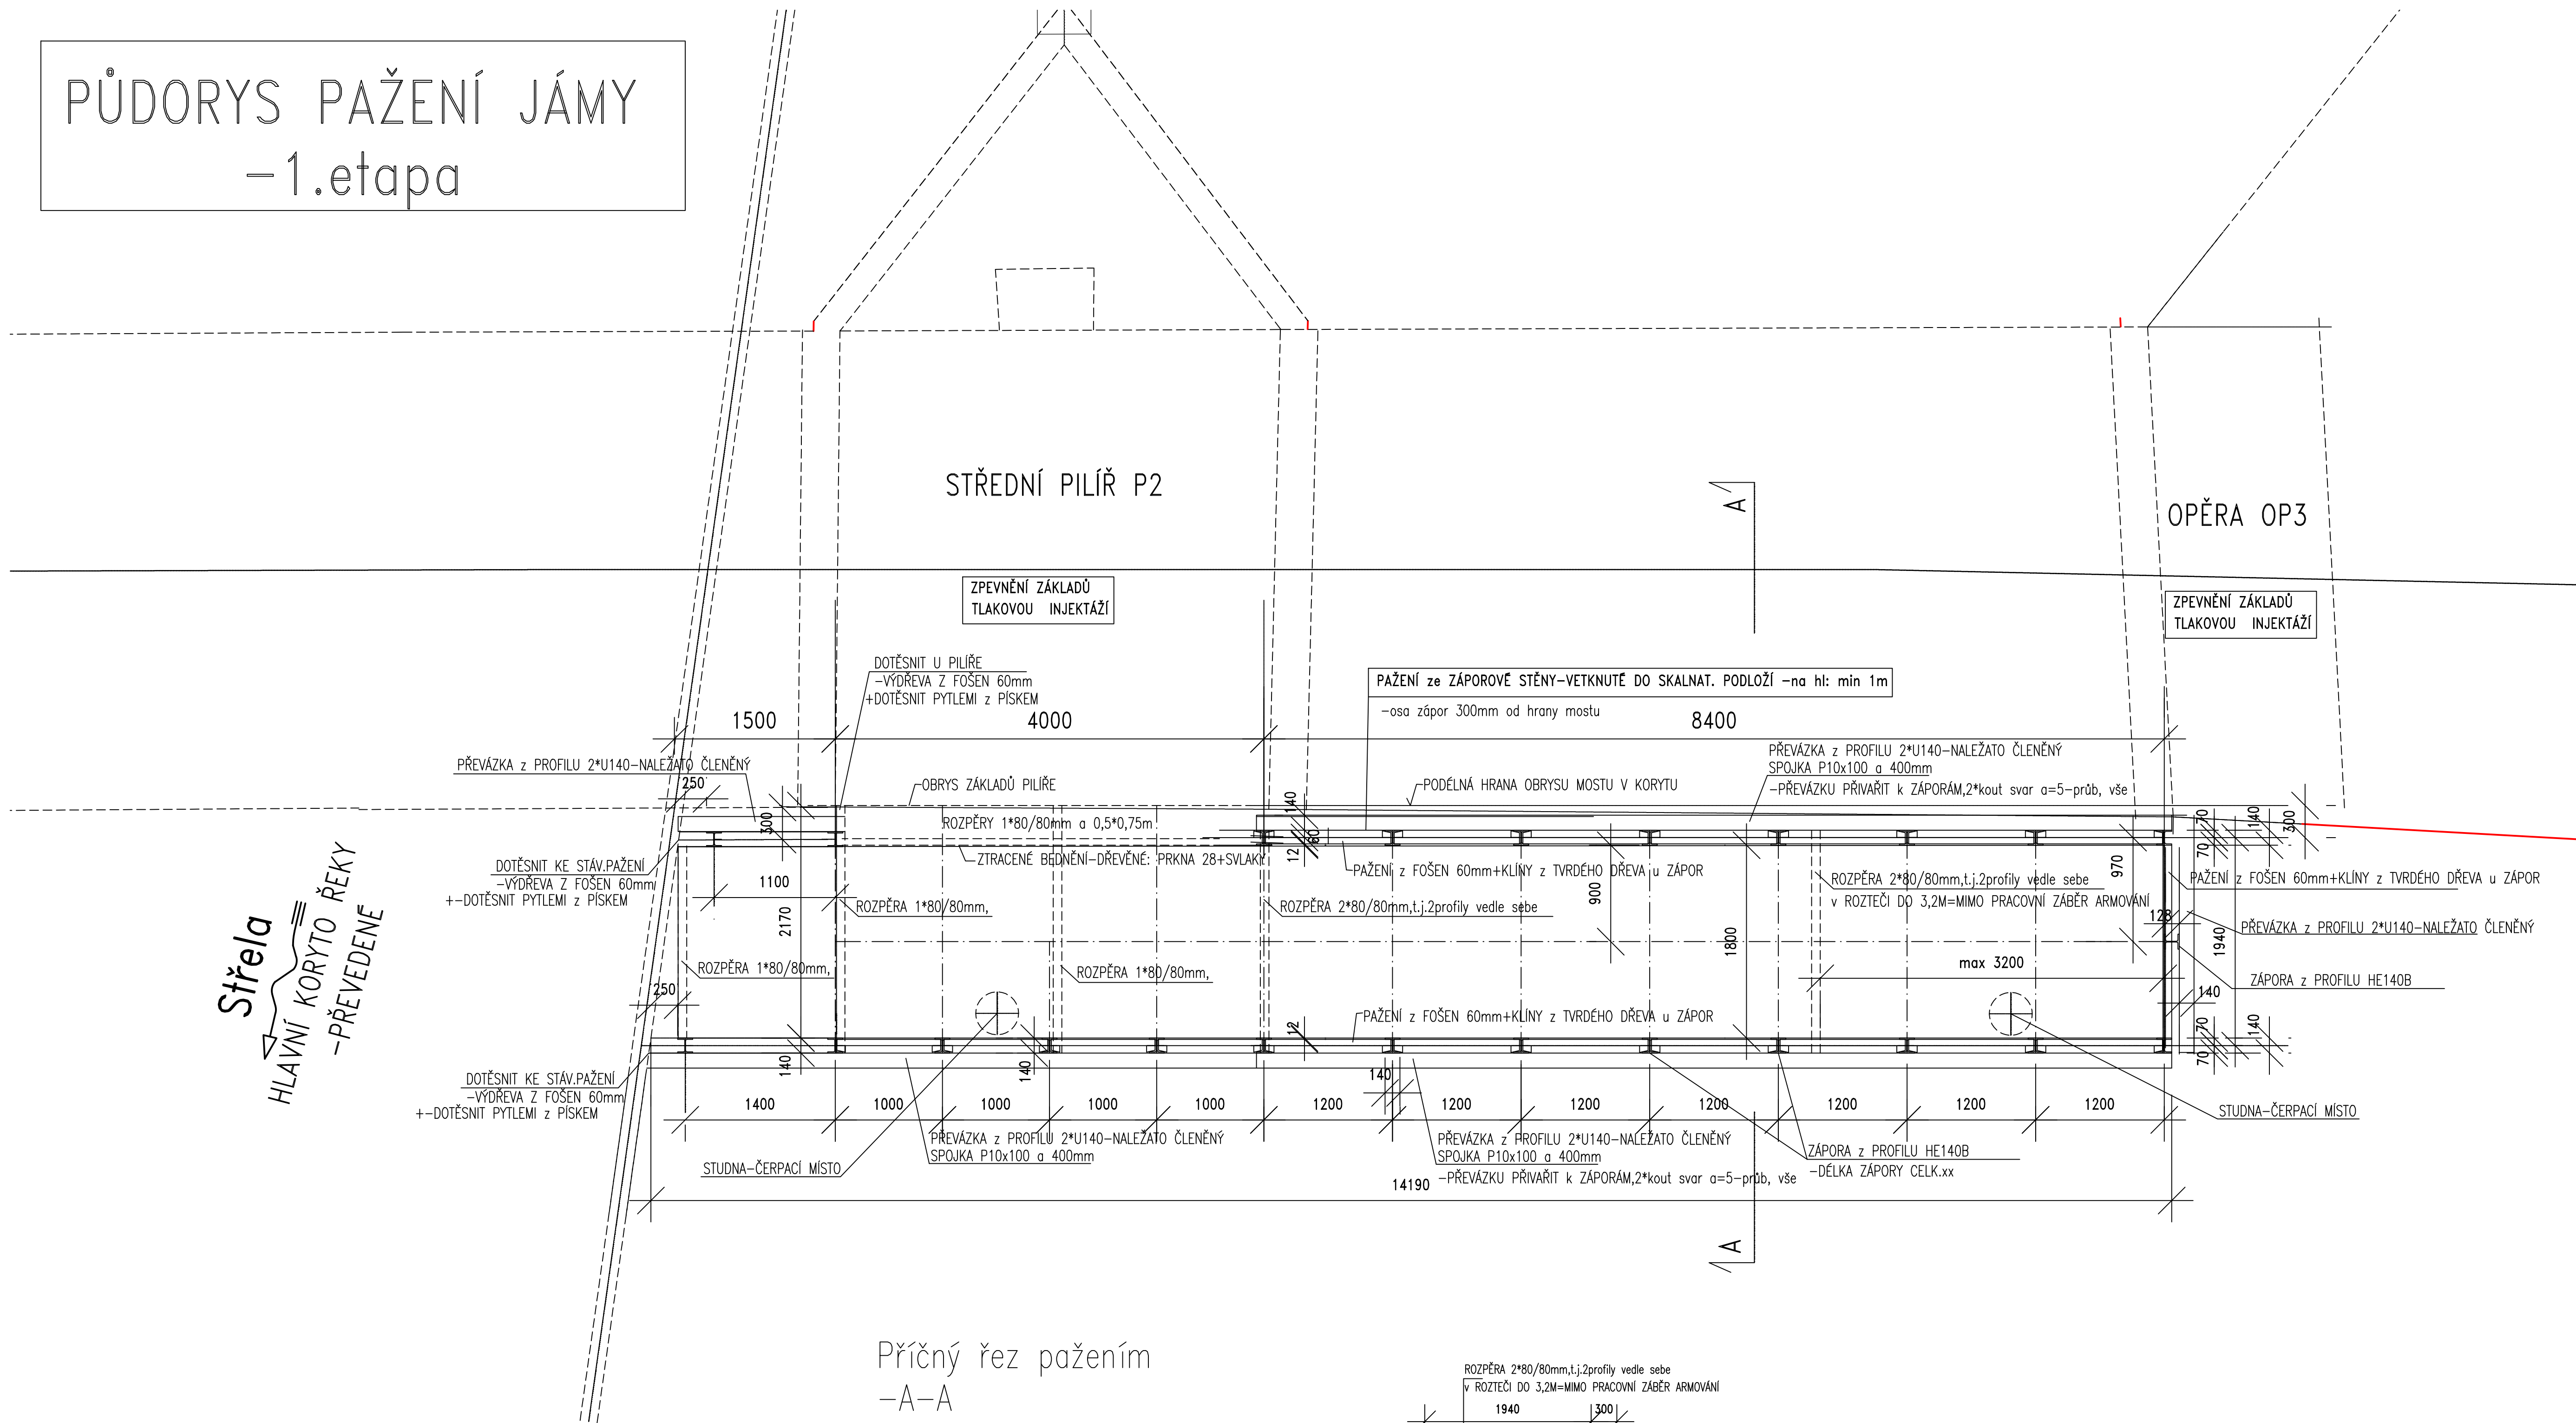

Příčný řez pažením
-A-A

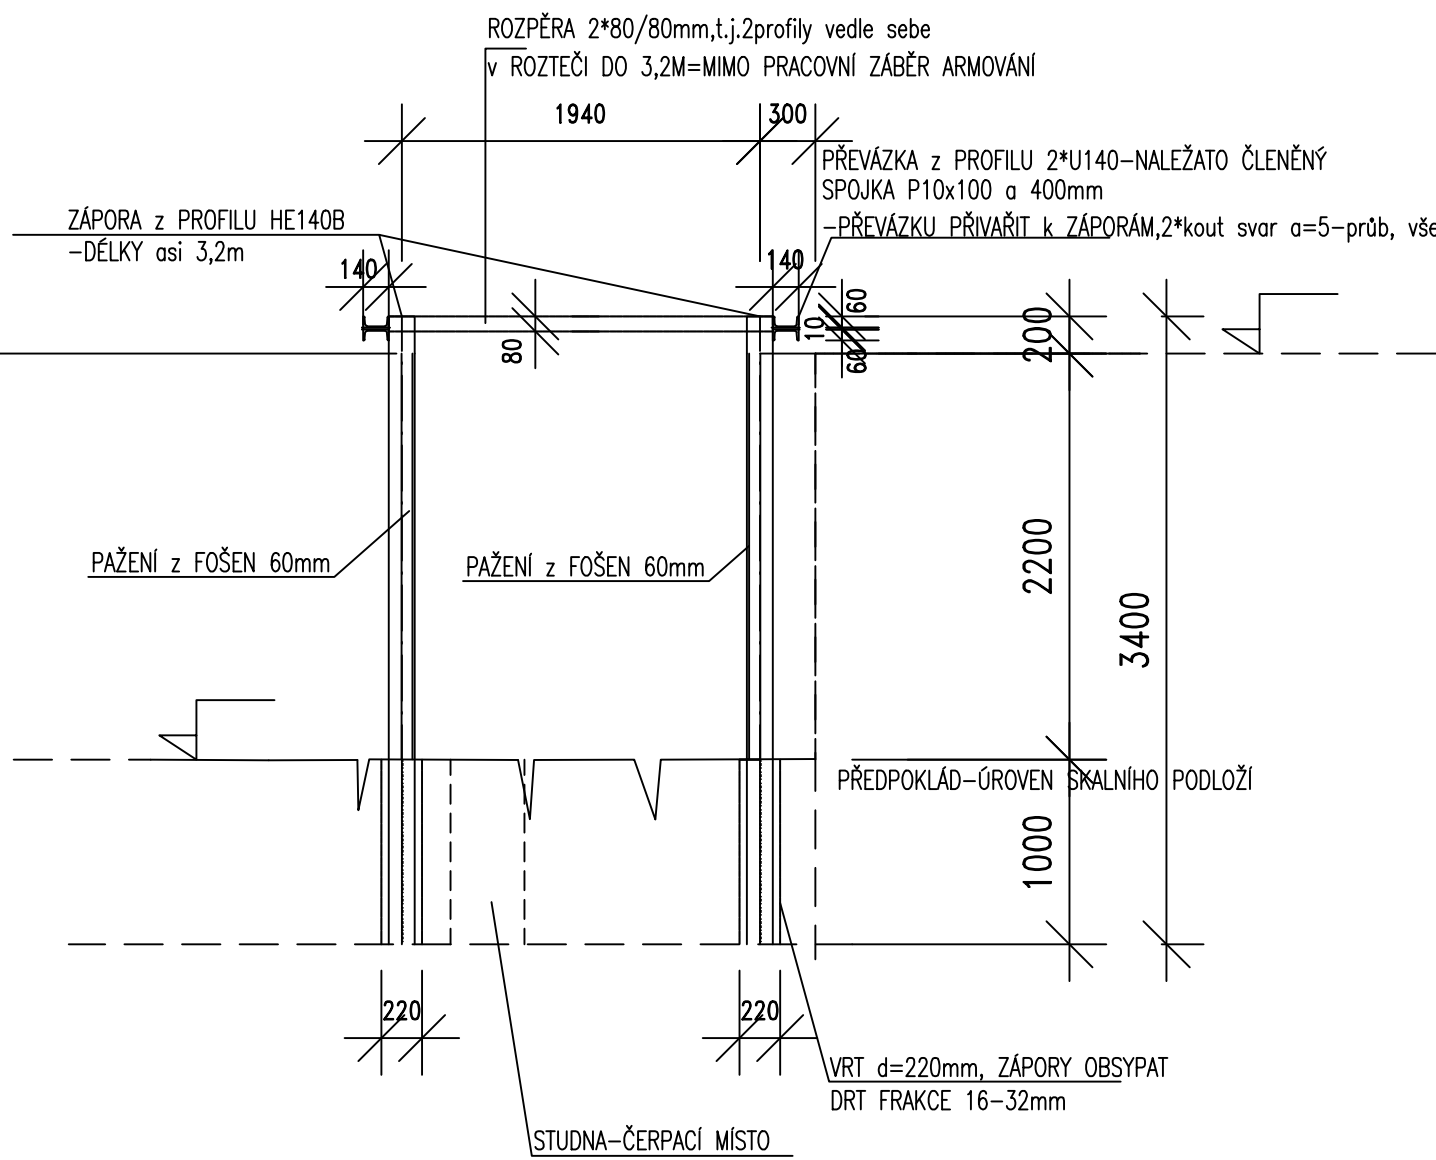

c			
b			
a			
č	text změny – odůvodnění	datum	podpis

Souřadnicový systém: S-JTSK
Výškový systém: Bpv

Číslo zakázky:	HIP:	
Schválil:	Zodp. projektant: Ing. MICHAL KUŽNÍK	
Tech. kontrola: Ing. ANTONÍN BRNUŠÁK	Vypracoval: Ing. PETR SILBERNÁGL	



Objednatel: SÚS PK p. o.	Obec: Rabštejn nad Střelou	Kraj: Plzeňský
Akce: Velká oprava historického mostu ev. č. 206-004, Rabštejn nad Střelou	Datum: 03/2019	Stupeň: PDPS
Objekt: SO 201.1 – PODCHYCENÍ ZÁKLADŮ MOSTU	Souprava	Č. přílohy: 6
Příloha: VÝKOPY A PAŽENÍ – 1.ETAPA		