
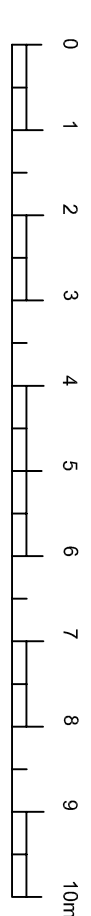


1. NP

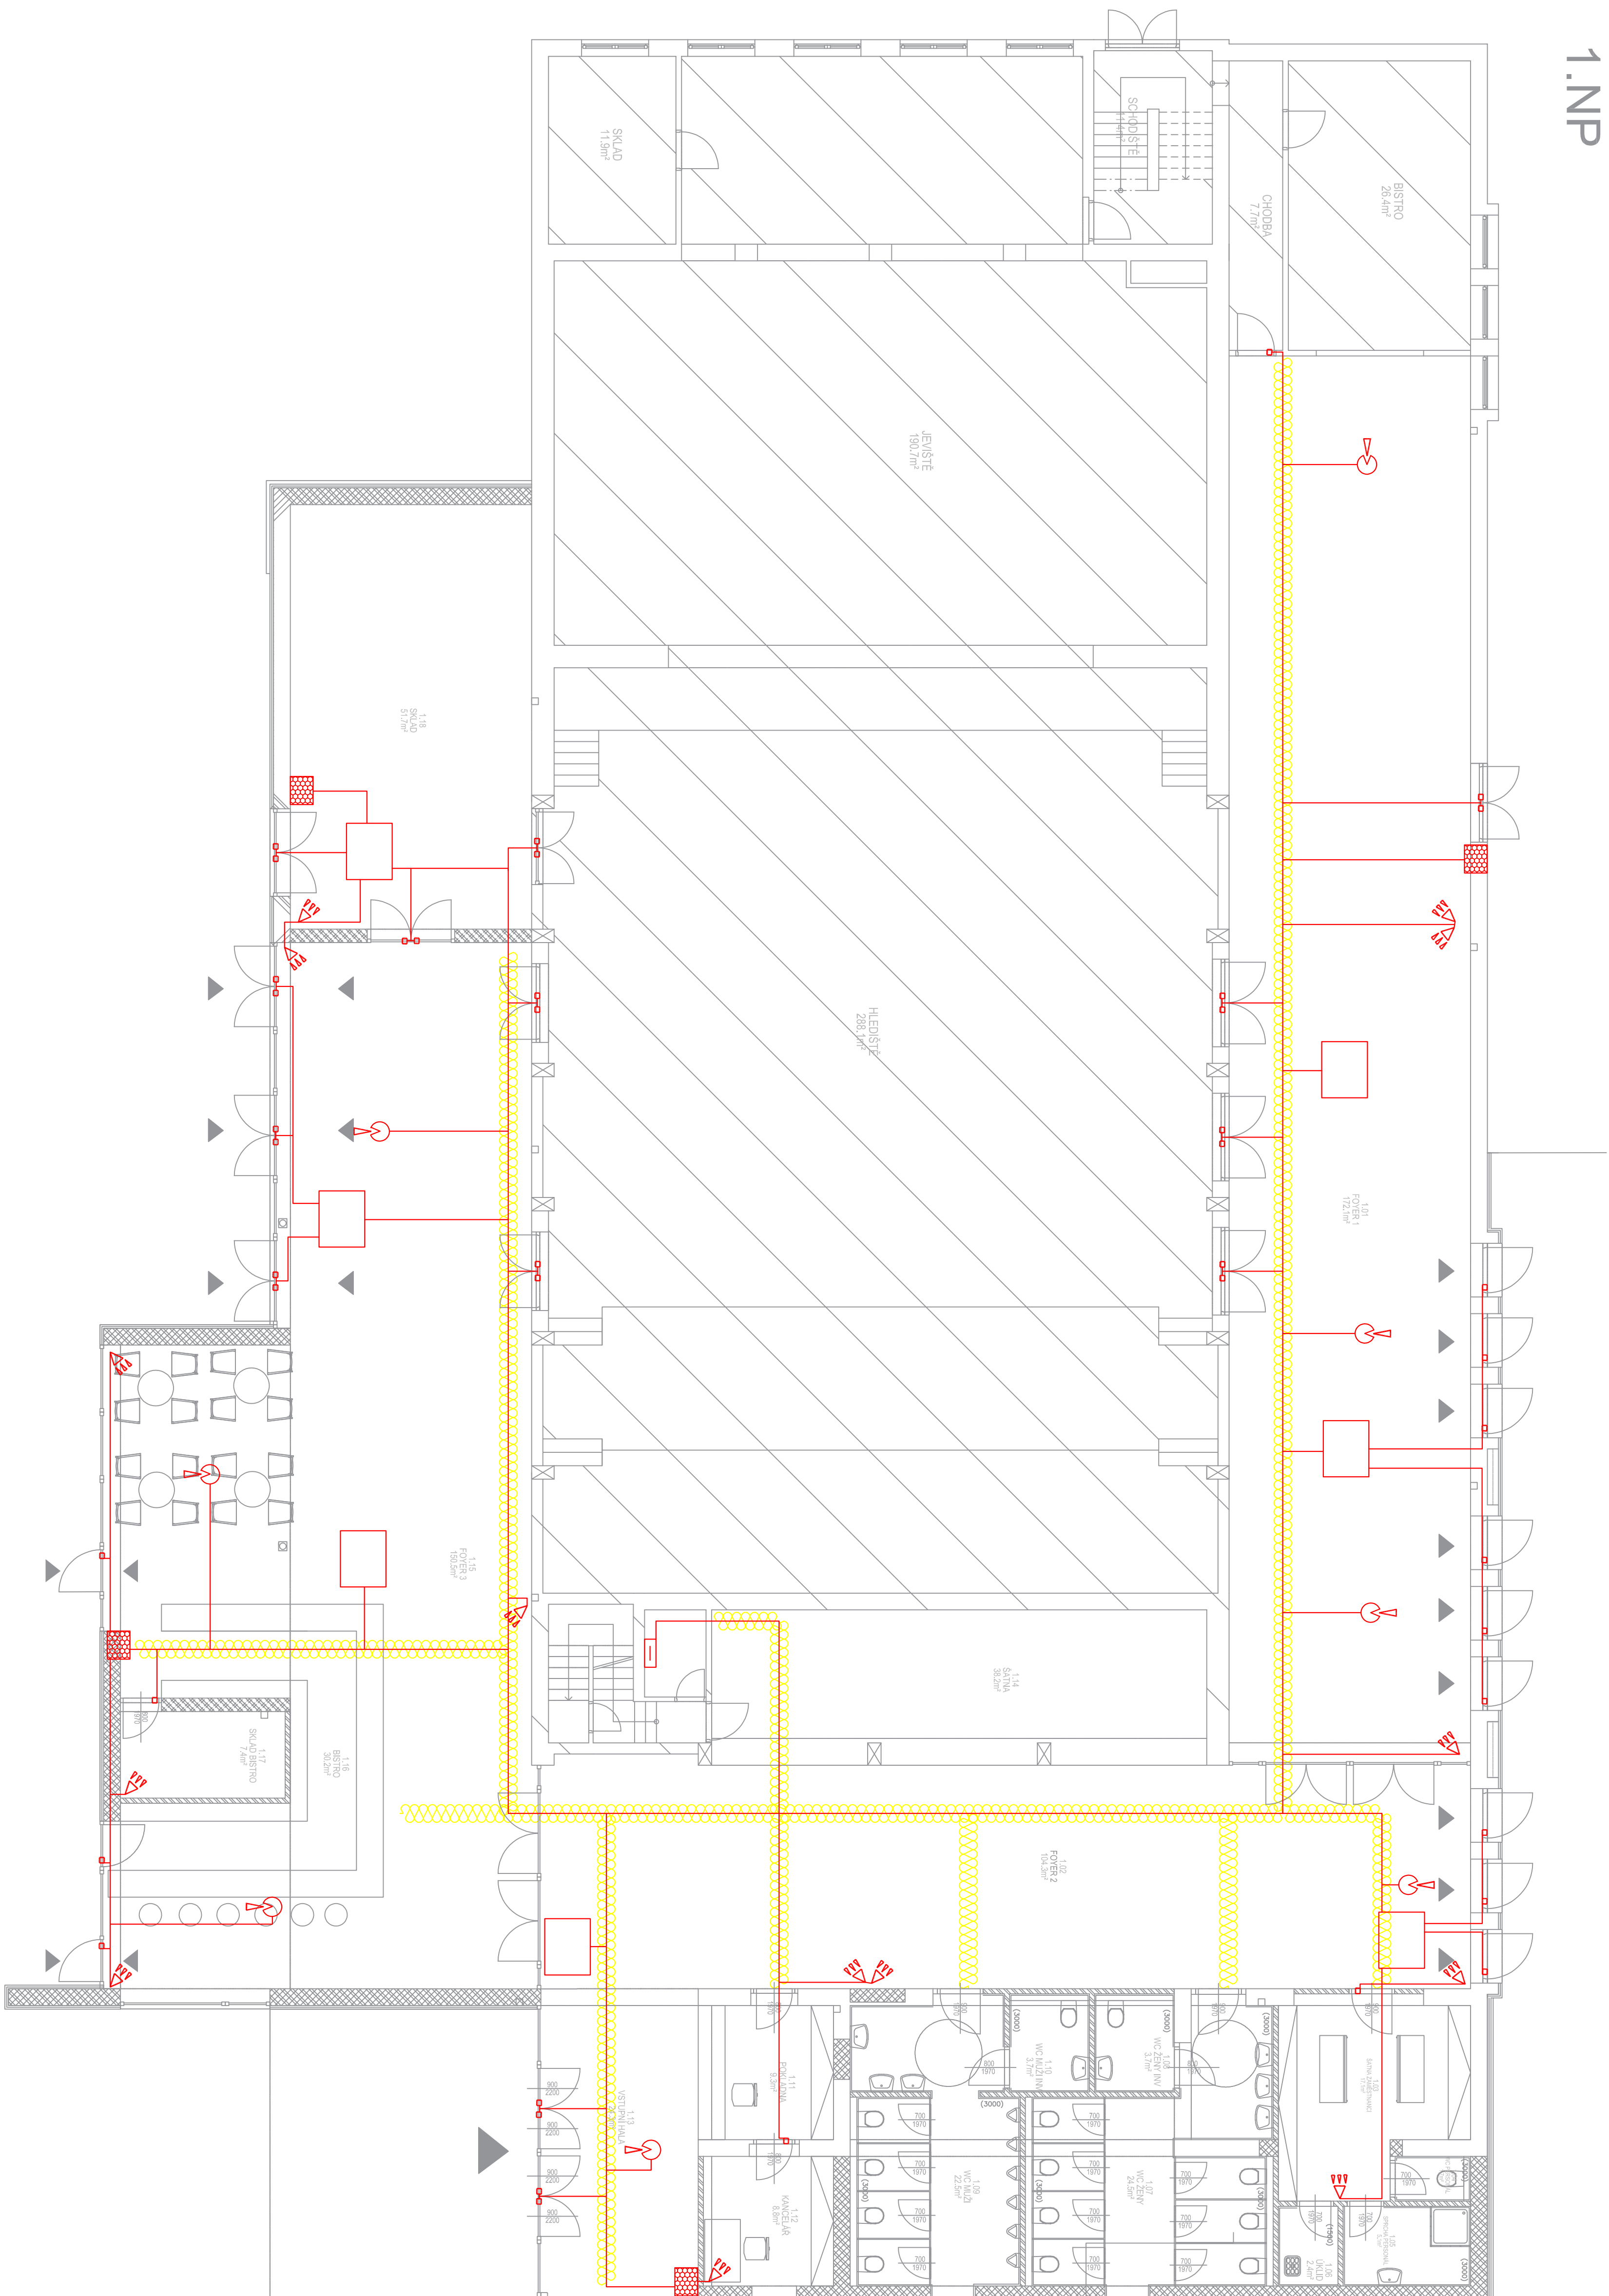

Všechny kabely musí být uloženy v ochranné trubce
a to po celé délce vedení
Napojení kabel bude veden spolu s kabely el-inst. v el. žlábech,

[illegible]