



PODELNY PROFIL SO 130 KOMUNIKACE M 1:1000/100  
Rozsah: km 3.97102 - km 5.21597

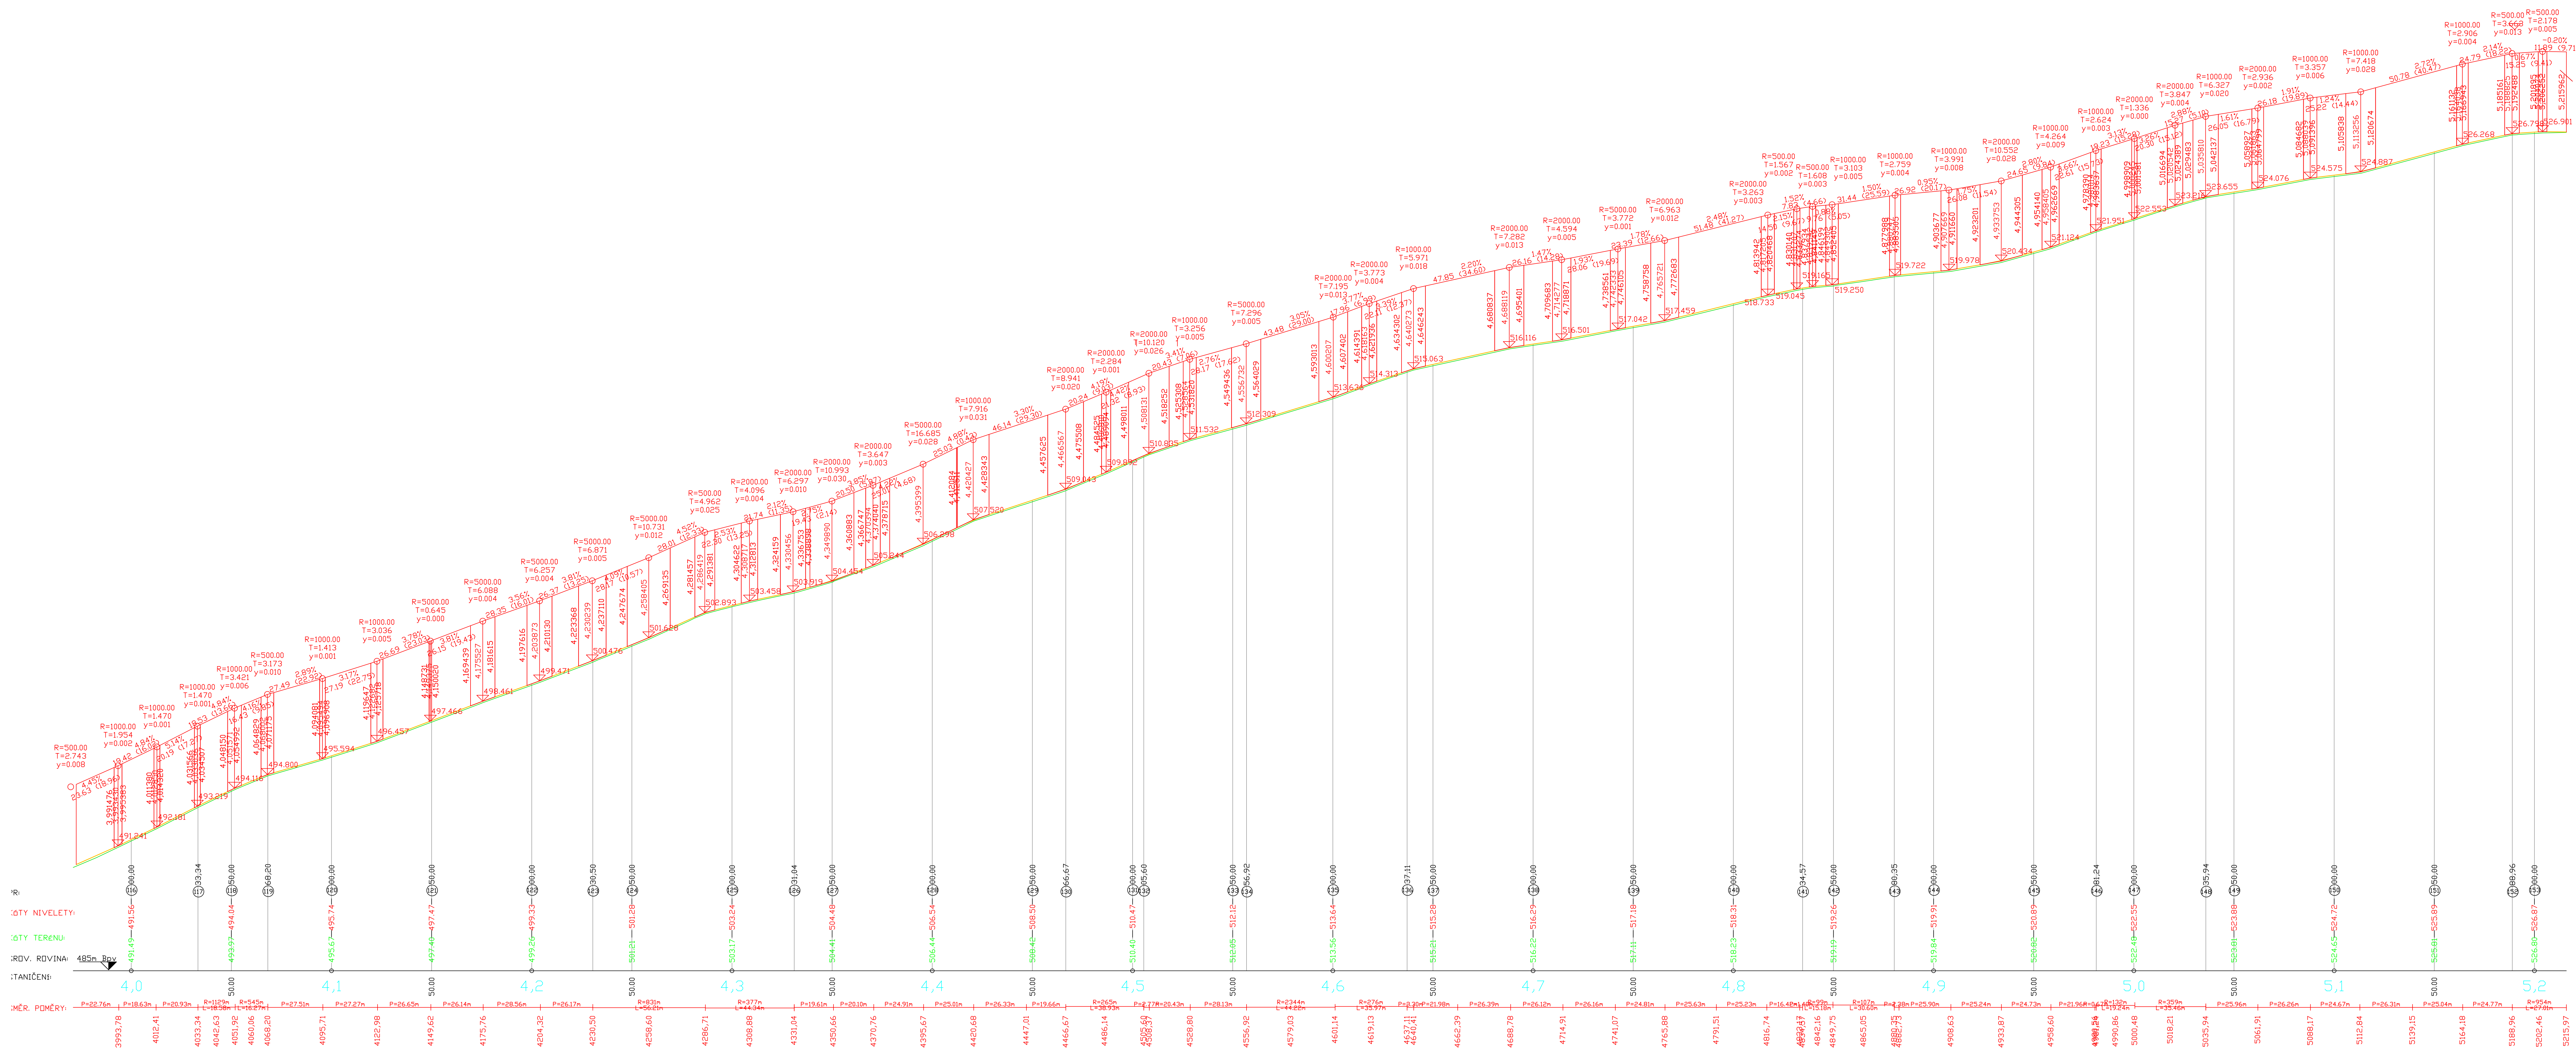

 <b>BOULA IPK s.r.o. inženýrská projektová kancelář - dopravní stavby</b> Golschdeiderova 292/53, 301 00 Plzeň, tel. 377 421 420, <a href="http://www.boula.cz">www.boula.cz</a> , IČ 280 35 461			
Hlavní projektant	Vypracoval	Kontroloval	Místnost/úsek/zodpovědné funkce
Libor Boubek	Ing.Martina Pavlíková	Libor Boubek	
		Právní dokument	PPDS
		Číslo zadávkový	0919
Investor	Datum		07/2019
SUSPK, p.o., Kotěrova 462/162, 326 00 Plzeň	Měřitiko		1/1000/10
Stavba	objekt		c.přílohy c.poré
II/202 HORNÍ KOZOLUPY - KOKAŠICE, OPRAVA			
Název výkresu			B. 1.2.2.5
PODÉLNÝ PROFIL SO 130 KOMUNIKACE			