
 


KOORDINAČNÍ SITUACE - DÍL 2
KM 3,500 - 4,800 M 1:1000

[illegible]


OCHRANŇA PÁSMŮ	
slivice I třídy	50m od ohy vozovky
slivice II třídy	15m od ohy vozovky
městská komunikace III.	50m od ohy vozovky
městská komunikace I. II.	15m od ohy vozovky
konečnice stáky	3m od okraje stáky
vodovod	2m od okraje potrubí
plynovod do DN200	4m od ohy potrubí
veřejnost vedení do 220kV (VN)	15m od krajiny vozítk
veřejnost vedení do 110kV (VN)	12m od krajiny vozítk
veřejnost vedení do 35kV (VN)	7m od krajiny vozítk
kabelové vedení	1m od krajiny vozítk

Stávající inž. sítě jsou zakresleny z grafických podkladů správců a jejich poloha je informativní. Před zahájením stavby musí příslušný správce sítě vytyčit.

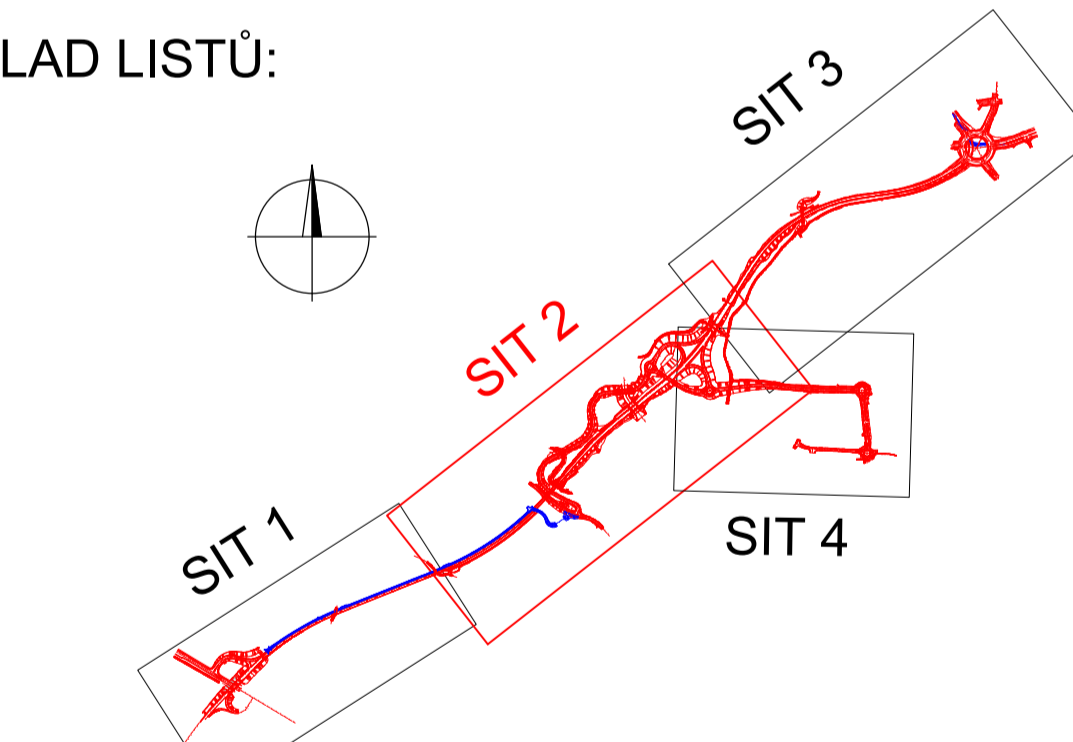

ČÁST A2

Hlavní město pražské Ing. Dominika URBANOVÁ Čís. zakázky: <i>1400</i> 18 240 2		Zřetěvňovací PD Společnost PGP/VALBEK – MO Křemíkovo SPRAVCE SPOLČENOSTI: <i>1400</i> SPOLČENOSTI SPOLČENOSTI:  PRAGOPROJEKT, a.s. Křemíkovo 18240, 18 240 Praha 4  Valbek Naturhouse 305/11, 460 01 Liberec	
---	--	--	--

PRAGOPROJEKT, s.r.o., K Rybářské 1668/16, 147 54 Praha 4, IČ: 25272387, www.pragoprojekt.cz, datová schránka: 451617 Zpracovatel: Ing. Aleš Petr – K Rybářské 1668/16, 147 54 Praha 4, Tel.: 226 066 111, E-mail: malbox@pragoprojekt.cz		PRAGOPROJEKT	
Město/obec: Ing. Petr MAREK podpis: <i>Petr Marek</i>	Zpracovatelé projektů: Ing. Dominik URBANOVA podpis: <i>Dominik Urbán</i>	Ředitel stavby Praha 1: Ing. Jan ZAPLETAL	Zhotovitel:
Technická kontrola: Ing. Zbyněk KARÁSEK podpis: <i>Zbyněk Karásek</i>			

Kraj:	PLZEŇSKÝ	Čís. zadávkový:	18 240 2
Místní úřady:	PLZEŇ	Čís. úlohy:	04 473
Ověřovatel:	ODBOR INVESTIC MAGISTRATU MĚSTA PLZNĚ	Datum:	03.2019
Roční:		Formát:	18x4
		Metrika:	1:1000
MĚSTSKÝ OKRUH, ÚSEK KŘÍMICKÁ (CHEBSKÁ) - KARLOVARSKÁ V PLZNI		Stupeň:	Seznam:
Čís.:	KOORDINAČNÍ SITUACE	PDPS	
Přiložka:	KOORDINAČNÍ SITUACE - DÍL 2, KM 3.500 - 4.800	Čís. přílohy:	A2 ?