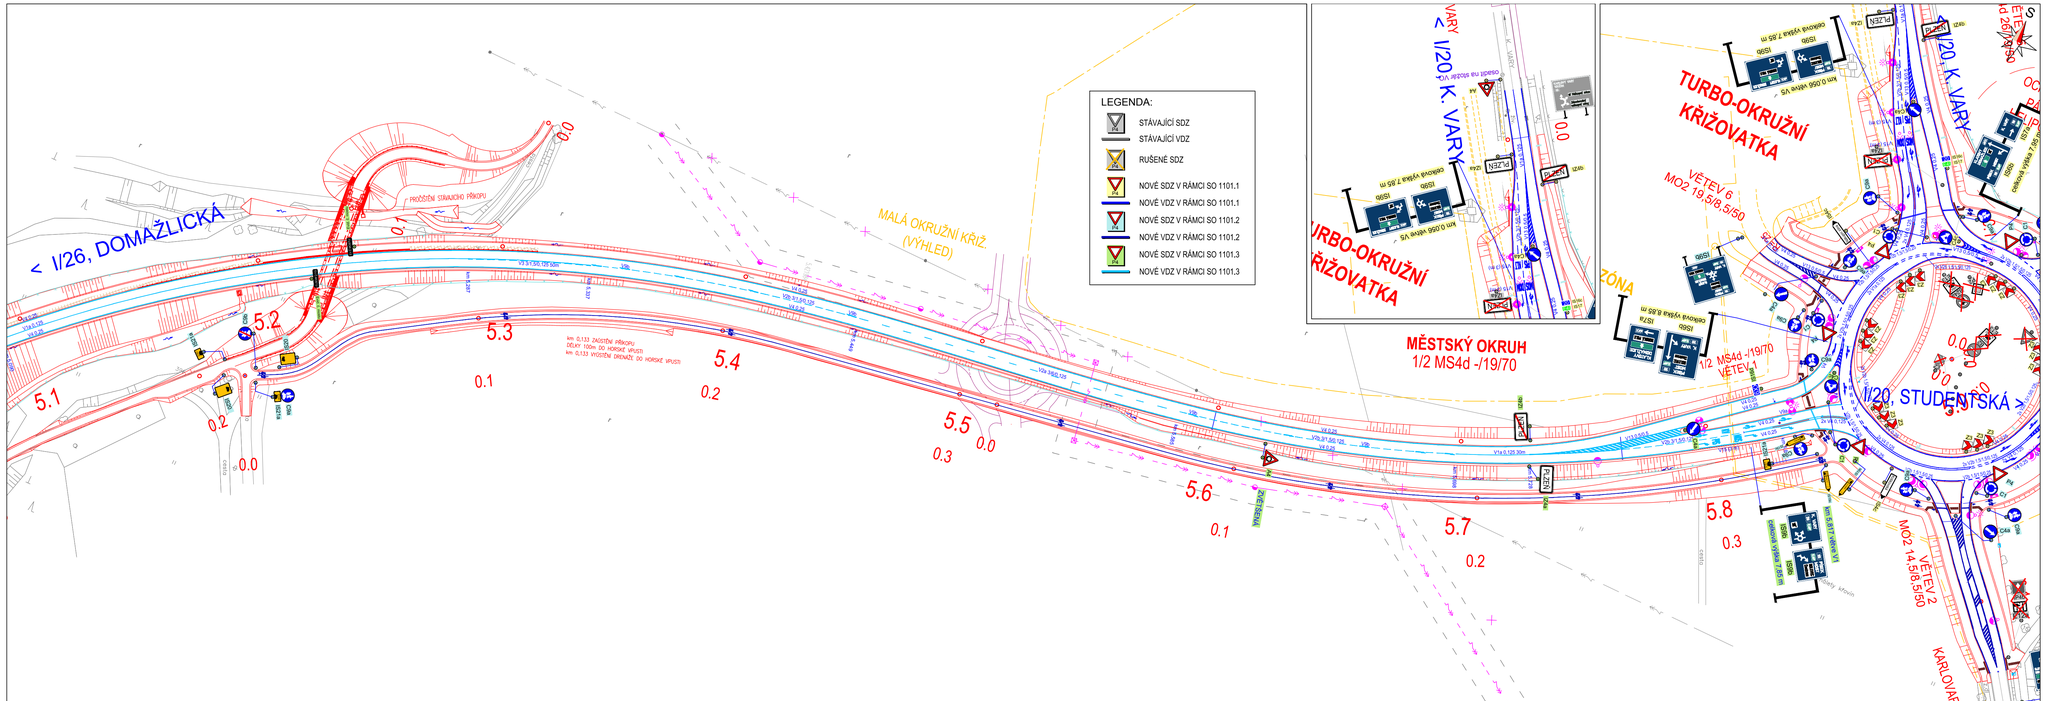
LEGENDA:
STÁVAJÍCÍ SDZ
STÁVAJÍCÍ VDZ
RUŠENÉ SDZ
NOVÉ SDZ V RÁMCI SO 1101.1
NOVÉ VDZ V RÁMCI SO 1101.1
NOVÉ SDZ V RÁMCI SO 1101.2
NOVÉ VDZ V RÁMCI SO 1101.2
NOVÉ SDZ V RÁMCI SO 1101.3
NOVÉ VDZ V RÁMCI SO 1101.3
< I/26, DOMAŽLICKÁ
PROČIŠTĚNÍ STÁVAJÍCÍHO PŘÍKOPU
MALÁ OKRUŽNÍ KŘIŽ. (VÝHLED)
km 0,133 ZAČÁTEK PŘÍKOPU
DÉLKY 100m DO HORSKÉ VPUSTI
km 0,133 VYSOŠENÍ DRENÁŽE DO HORSKÉ VPUSTI
5.1
5.2
5.3
5.4
5.5
5.6
5.7
5.8
0.0
0.1
0.2
0.3
MĚSTSKÝ OKRUH
1/2 MS4d -/19/70
< I/20, K. VARY
TURBO-OKRUŽNÍ KŘIŽOVATKA
VĚTEV 6
MO2 19,5/8,5/50
VĚTEV 4
VĚTEV 2
MO2 14,5/8,5/50
I/20, STUDENTSKÁ >
KARLOVARSKÁ V PLZNI
PLZEŇ
km 0,050 VPRAVO VE
km 0,050 VLEVO VE
