
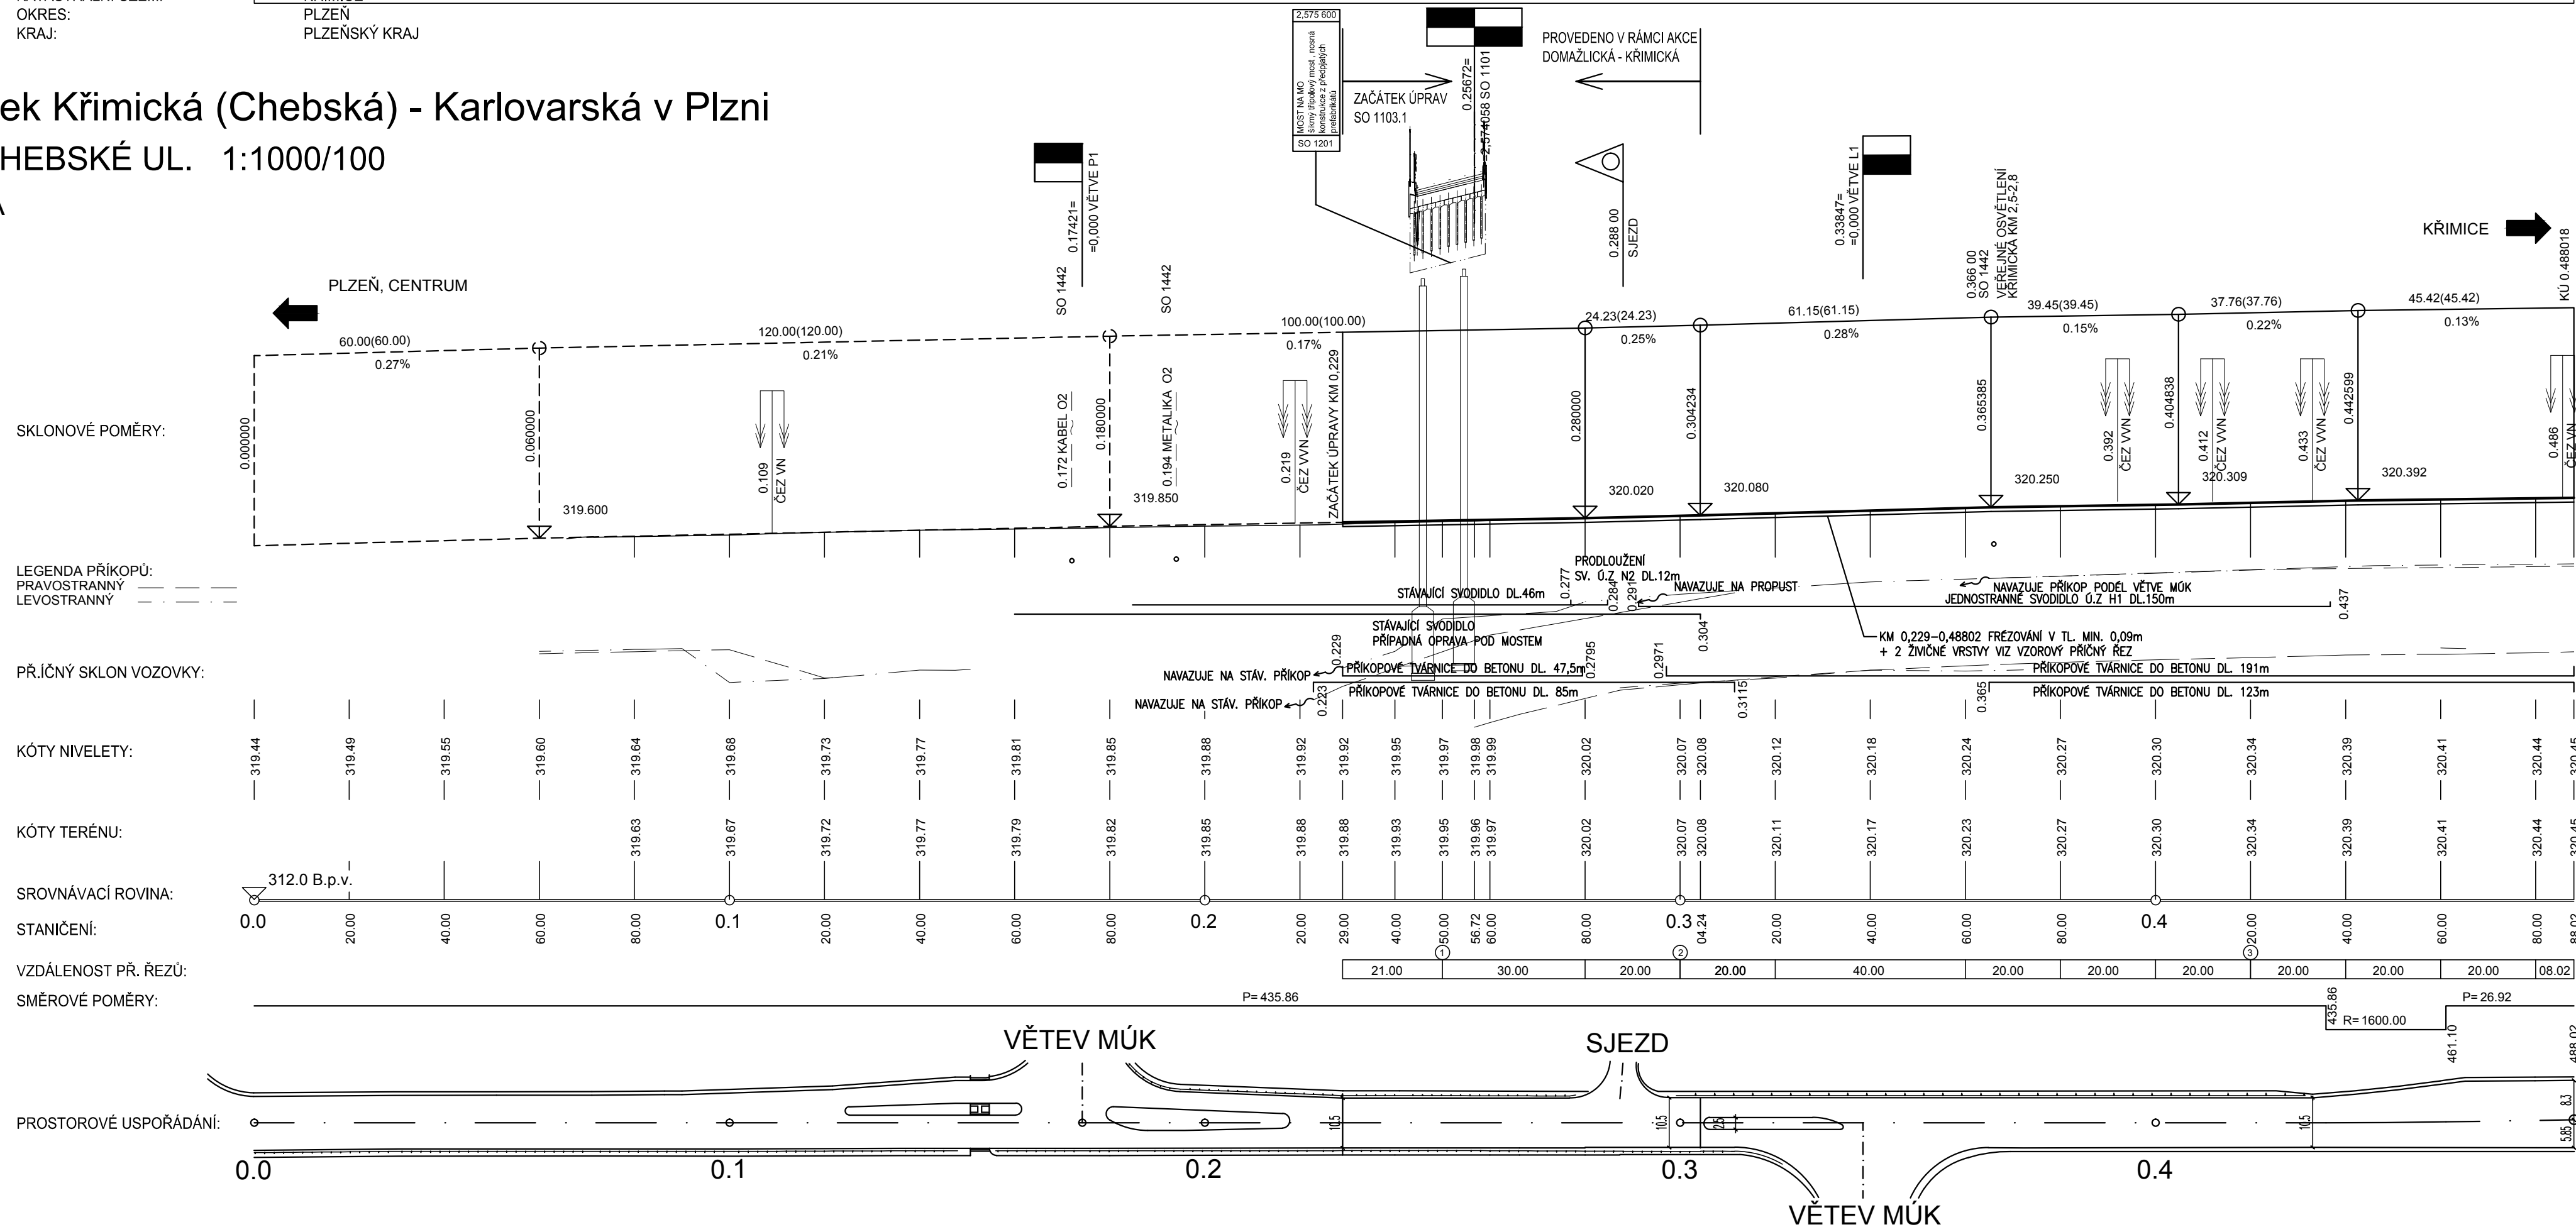






OSTATNÍ PLOCHA - VOZOVKA			
KŘIMICE			
PLZEŇ	2 575 600		PROVEDENO V RÁMCI AKCE
PLZEŇSKÝ KRAJ	m ²		

SO 1103.1 MÚK CHEBSKÁ



Souřadnicový systém S-JTSK, Výškový systém Bpv

Hlavní inženýr projektu: Ing. Dominika URBANOVÁ  Čís. zakázky: 18 240 2	Zhotovitel PD: Společnost PGP/VALBEK — MO Křimická SPRÁVCE SPOLEČNOSTI:  PRAGOPROJEKT, a.s., K Rybáře 1668/16, 147 54 Praha 4	SPOLEČNÍK SPOLEČNOSTI:  Vaňurova 505/17, 460 01 Liberec
--	---	--

PRAGOPROJEKT, a.s., K Ryšánu 1668/16, 147 54 Praha 4, IČ: 45272387, www.pragoprojekt.cz, datová schránka: 4kfrf54 Zpracovatelský útvar: Atelier Praha I – K Ryšánc 1668/16, 147 54 Praha 4, Tel.: 226 066 111, E-mail: mailbox@pragoprojekt.cz			
Návrh/vypracoval: Ing. Pavla TOMIČKOVÁ podpis: <i>Tomičková</i>	Zodpovědný projektant: Ing. Dominika URBANOVÁ podpis: <i>Urbanová</i>	Ředitel ateliéru Praha I: Ing. Jan ZAPLETAL	Zhotovitel: 
Technická kontrola: Ing. Vladimír KONIČEK podpis: <i>Koniček</i>			

Kraj:	PLZEŇSKÝ	Čís. zakázky:	18 240 2
Místo stavby:	PLZEŇ	Čís. akce:	04 473
Objednatel:	ODBOR INVESTIC MAGISTRÁTU MĚSTA PLZNĚ	Datum:	01.2019
Akte:	MĚSTSKÝ OKRUH, ÚSEK KŘIMICKÁ (CHEBSKÁ) - KARLOVARSKÁ V PLZNI MUK CHEBSKÁ	Formát:	4xA4
Objekt:		Měřítko:	1:1000/100
Příloha:		Stupeň:	Souprava:
		PDPS	
		Čís. přílohy:	3.4
	PODÉLNÝ PROFIL CHEBSKÉ UL.		