



DRUH POVRCHU ÚZEMÍ	NEPLOCHA	ZAHRADA	ORNÁ PŮDA	ZAHRADA	OVOČNÝ SAD
KATASTRÁLNÍ ÚZEMÍ					
OKRES:	PLZEŇ		K.Ú. PLZEŇ		
KRAJ:	PLZEŇSKÝ KRAJ				

PODÉLNÝ PROFIL
SO 1104 - MŮK SYLVÁN - VĚTEV 1
M 1:1000/100

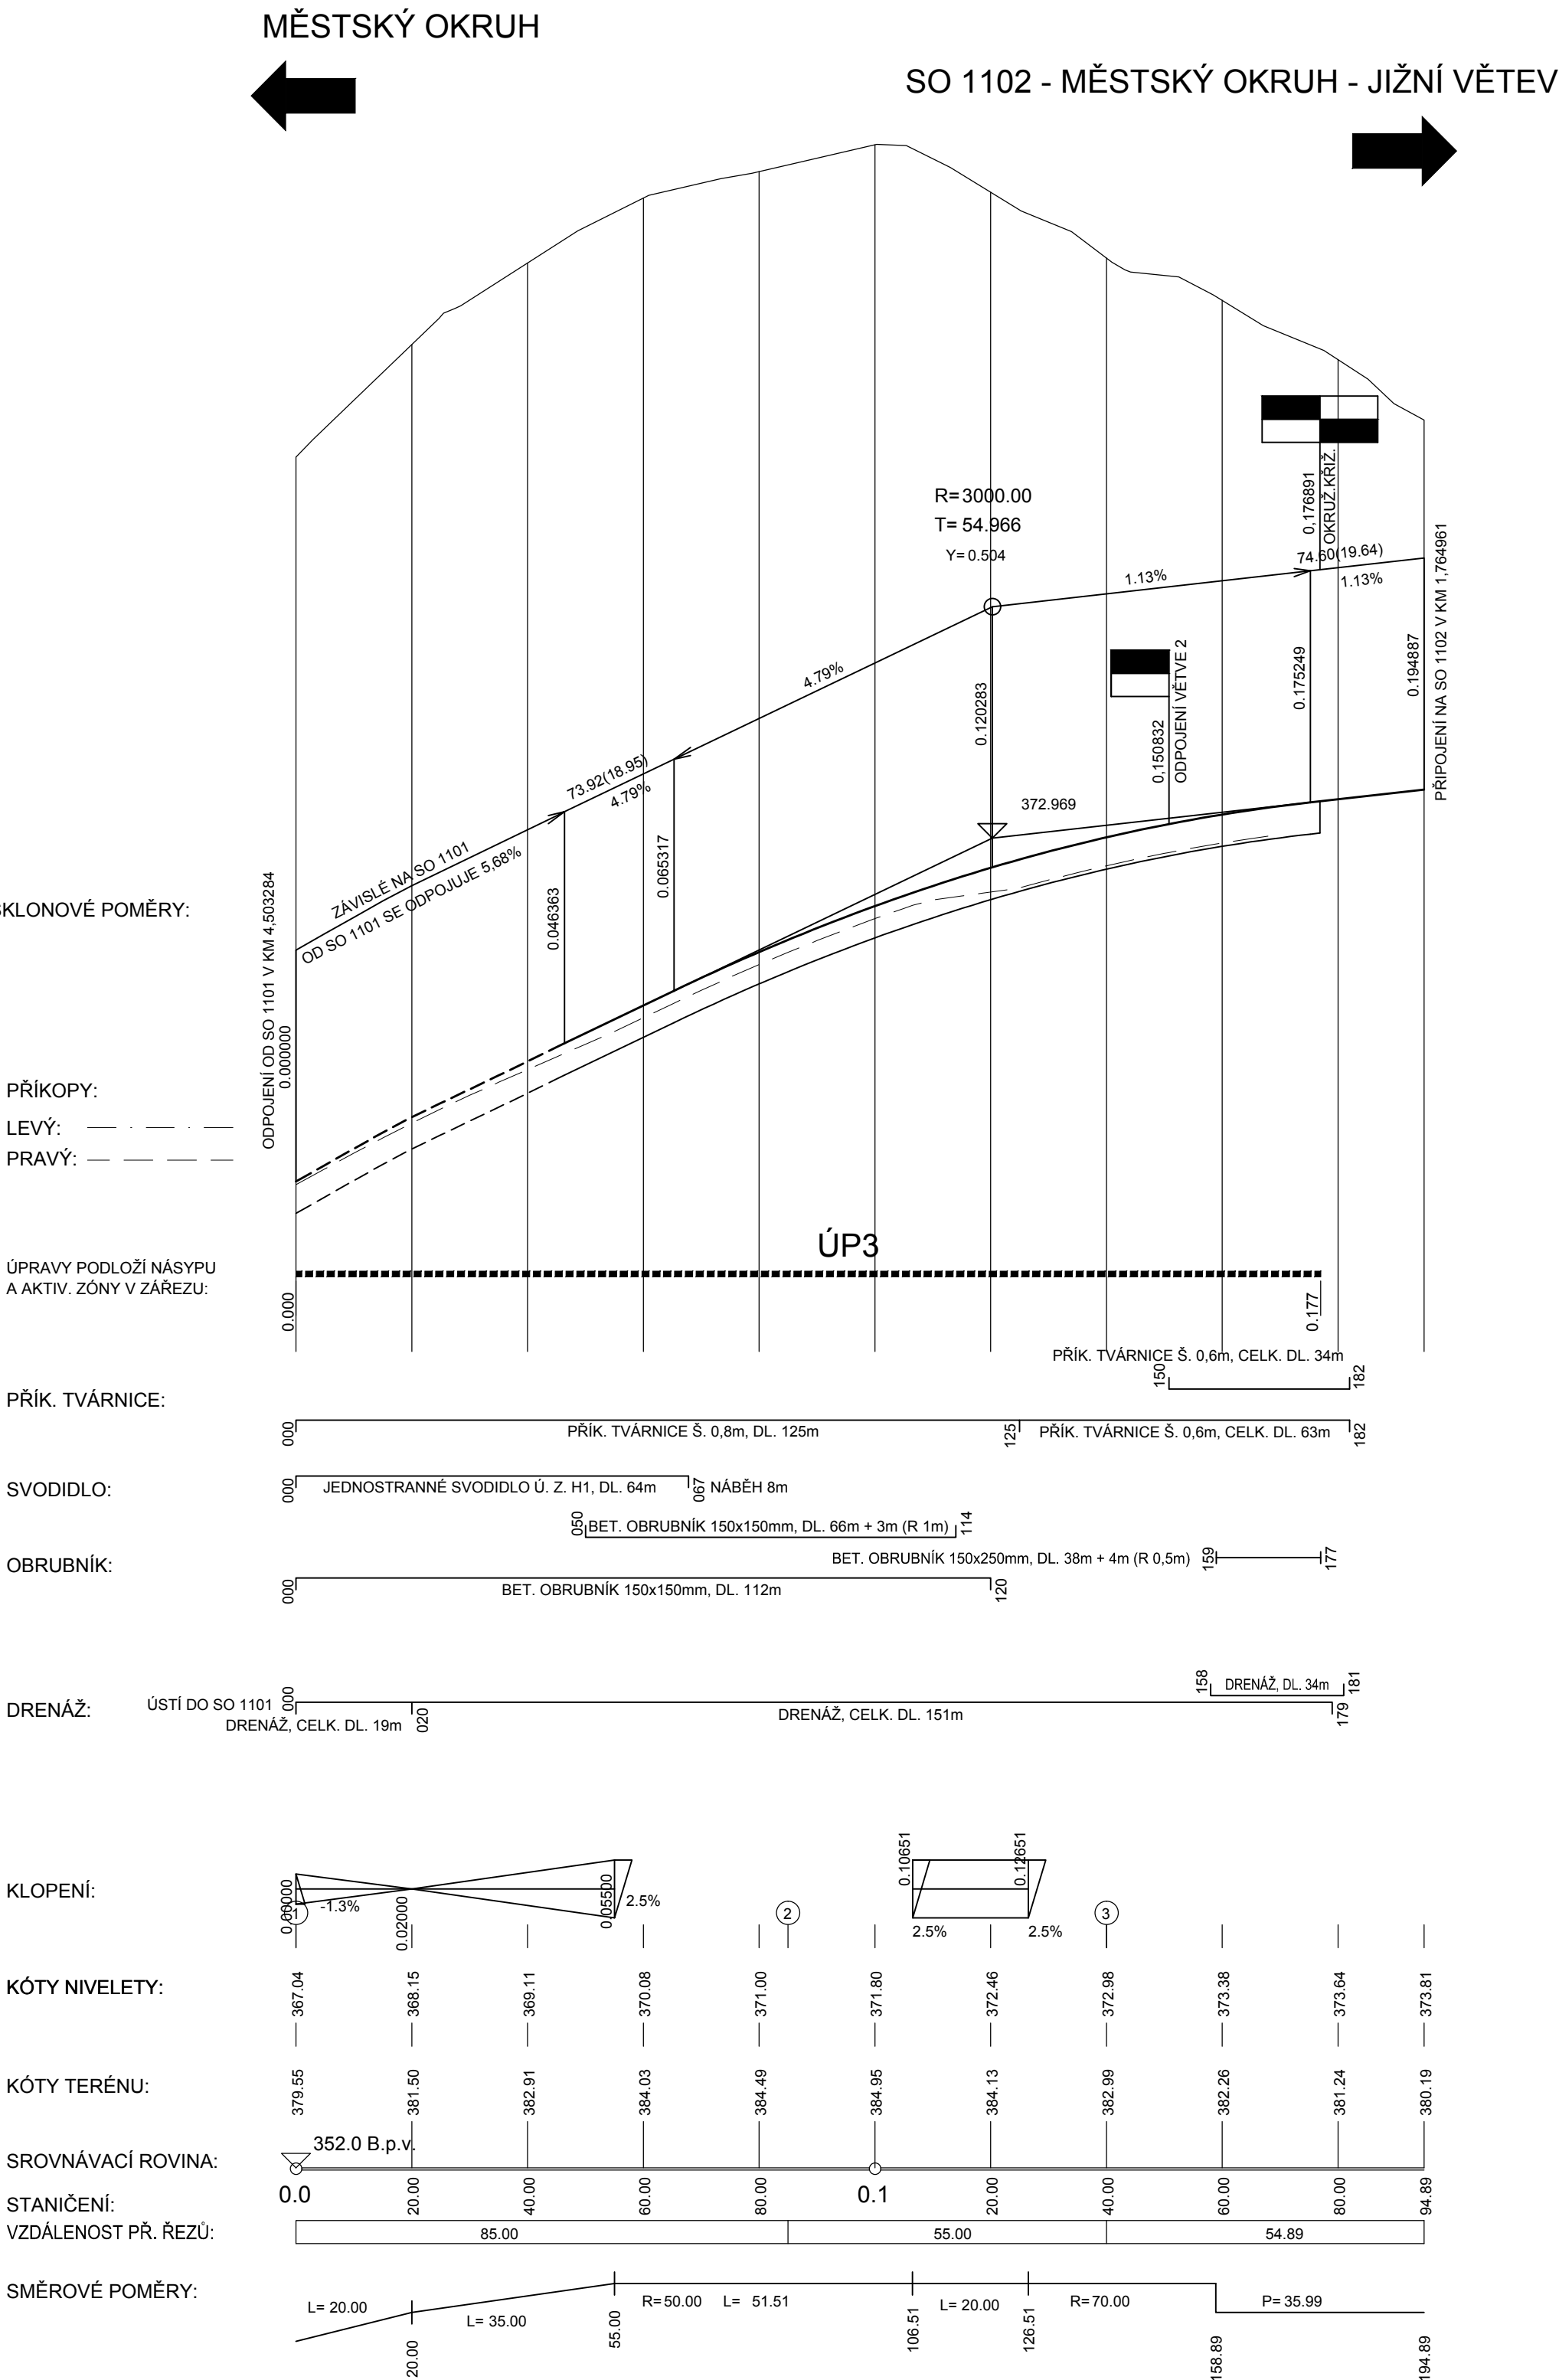


DRUH POVRCHU ÚZEMÍ	ZAHRADA	ORNÁ PŮDA
KATASTRÁLNÍ ÚZEMÍ		
OKRES:	PLZEŇ	K.Ú. PLZEŇ
KRAJ:	PLZEŇSKÝ KRAJ	

PODÉLNÝ PROFIL
SO 1104 - MŮK SYLVÁN - VĚTEV 2
M 1:1000/100

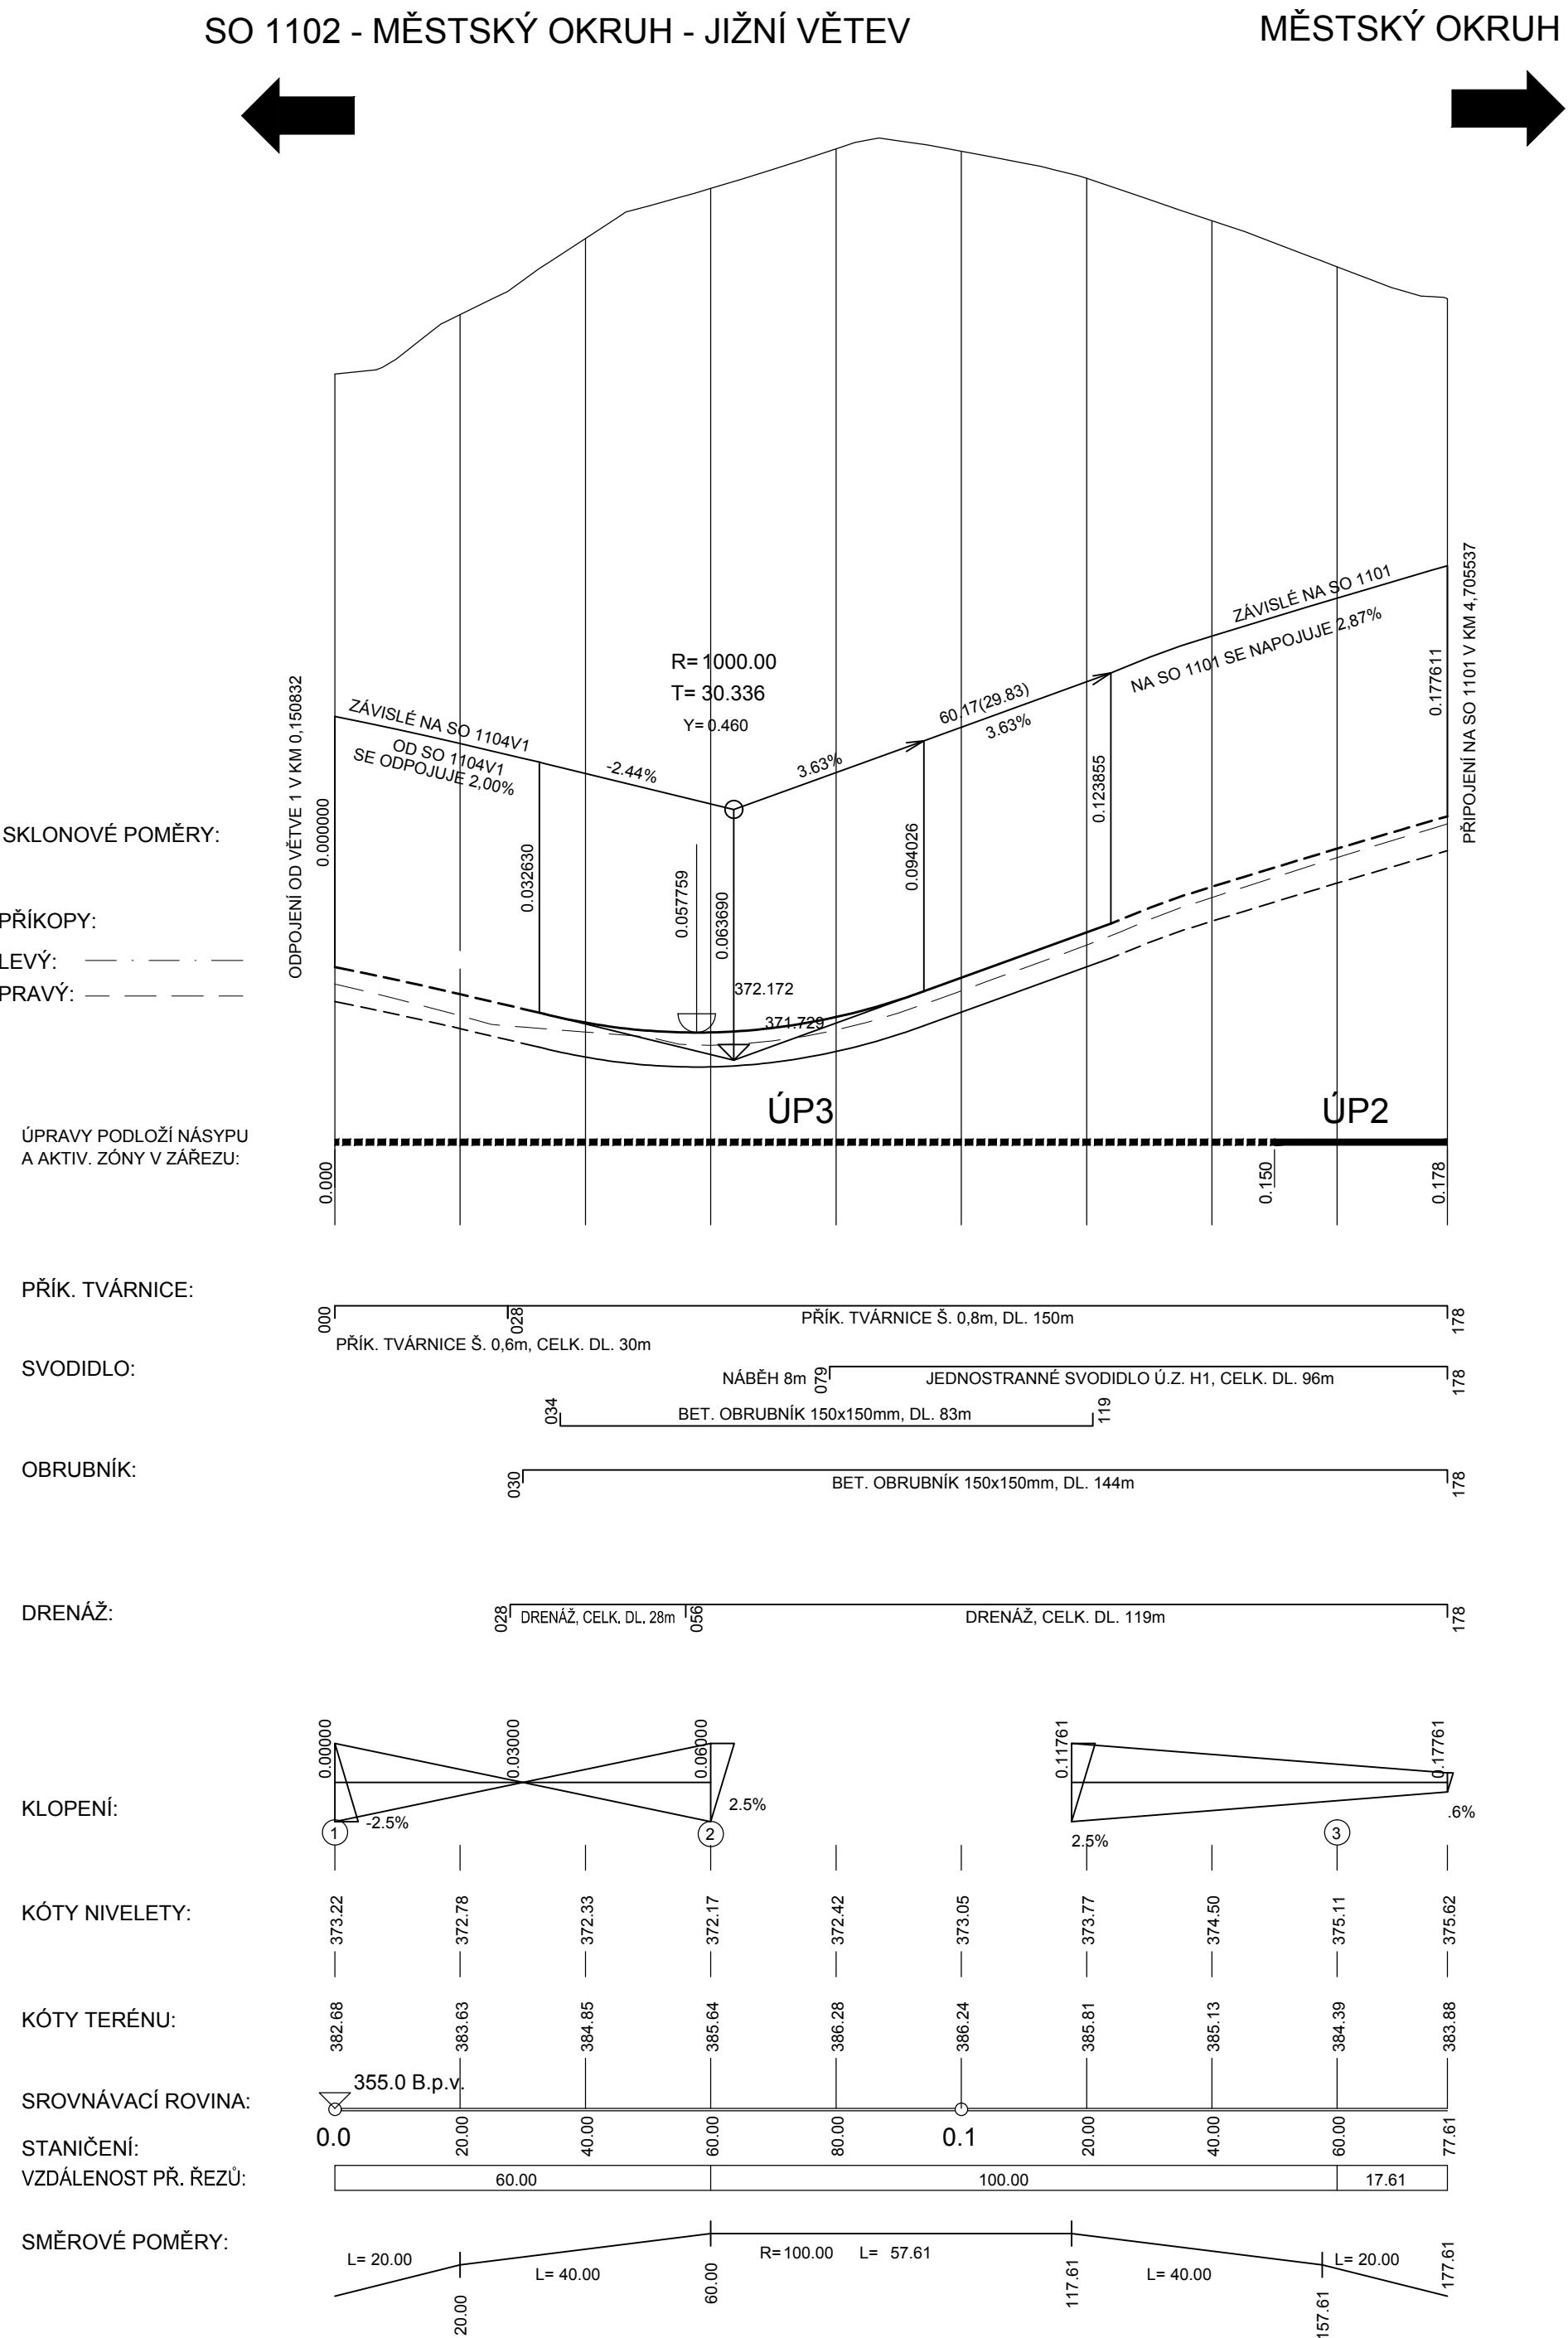


DRUH POVRCHU ÚZEMÍ	ORNÁ PŮDA	OSTATNÍ PLOCHA
KATASTRÁLNÍ ÚZEMÍ		
OKRES:	PLZEŇ	RADOVICE U PLZEŇE
KRAJ:	PLZEŇSKÝ KRAJ	

PODÉLNÝ PROFIL
SO 1104 - MŮK SYLVÁN - VĚTEV 3
M 1:1000/100

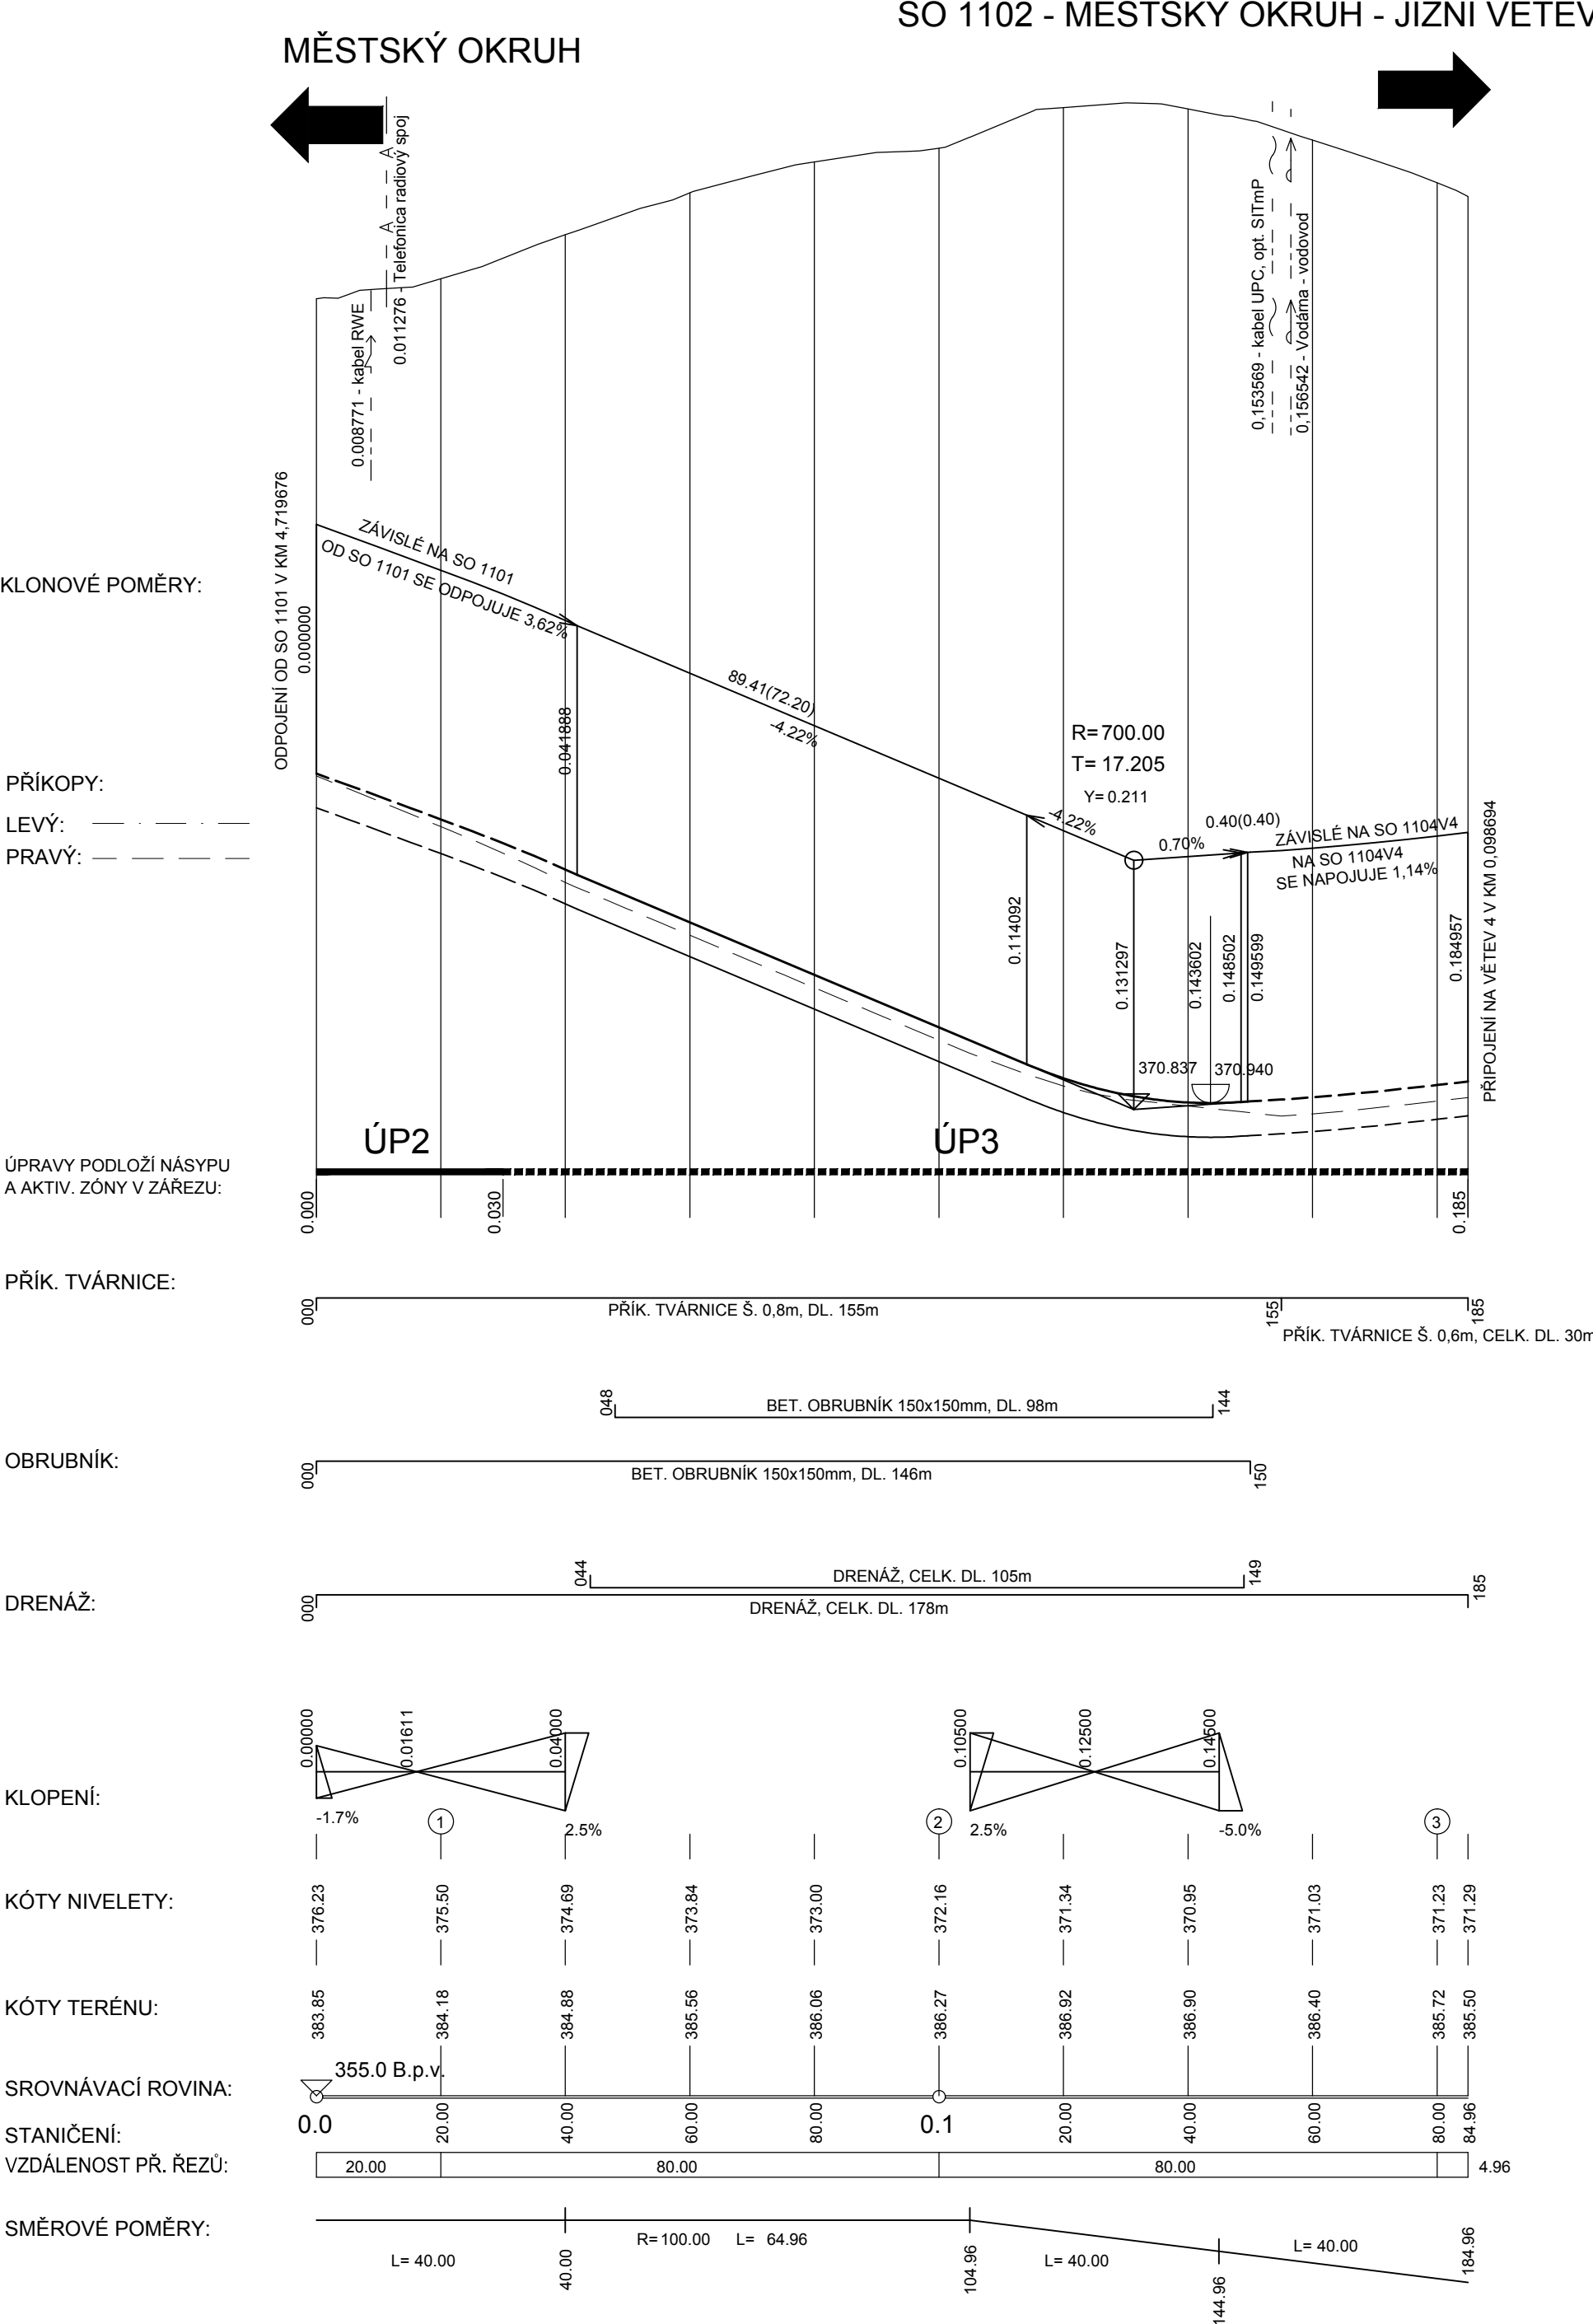

DRUH POVRCHU ÚZEMÍ	ORNÁ PŮDA	LESNÍ POZEMEK	OSTATNÍ PLOCHA	OSTATNÍ PLOCHA	ZAHRADA	ORNÁ PŮDA	ZAHRADA	ORNÁ PŮDA
KATASTRÁLNÍ ÚZEMÍ								
OKRES:	PLZEŇ		RADOVICE U PLZEŇE			K.Ú. PLZEŇ		
KRAJ:	PLZEŇSKÝ KRAJ							

PODÉLNÝ PROFIL
SO 1104 - MŮK SYLVÁN - VĚTEV 4
M 1:1000/100

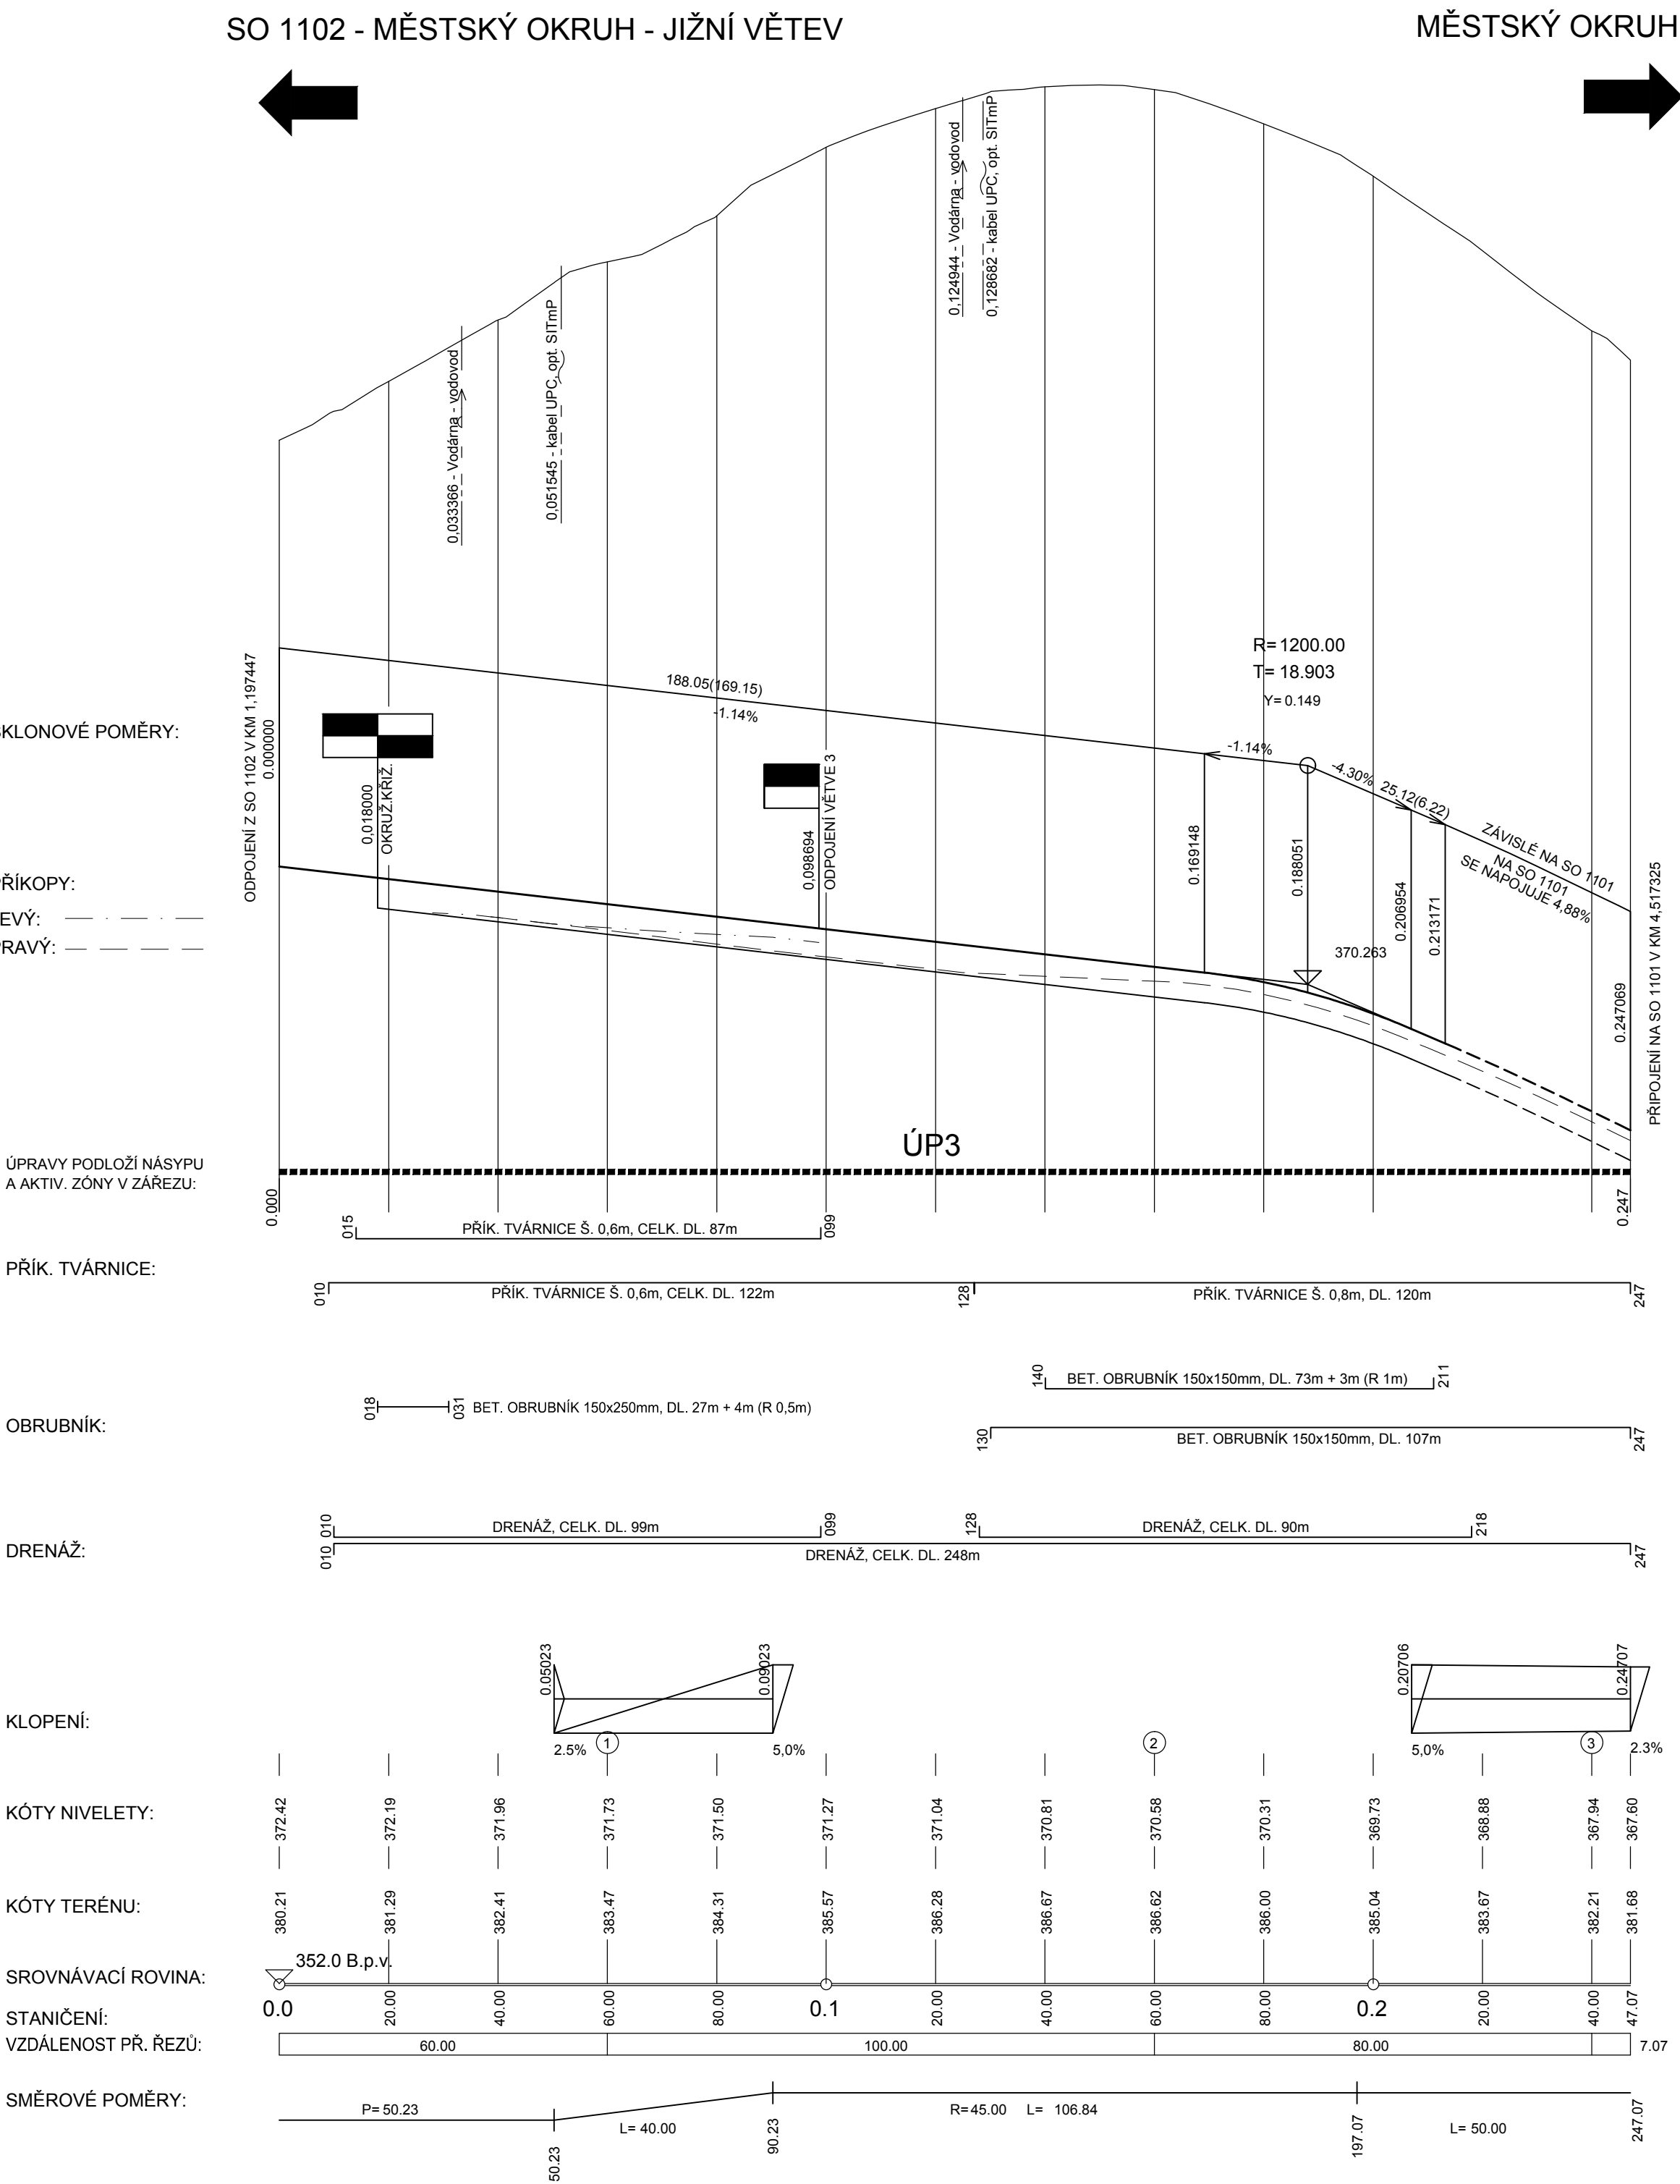

LEGENDA:

- ÚP2 ZLEPŠENÍ VÁPENO - CEMENTOVOU SMĚSÍ
ÚPRAVA AZ V ZÁŘEZU A PODLOŽÍ V NÁSPYPU SE PROVEDE VÁPENO - CEMENTOVOU SMĚSÍ 2:3% V
TL. 0,5 m. PROCENTO VÁPENO - CEMENTOVÉ SMĚSI SE STANOVÍ NA POKUSNÉM ÚSEKU.
- ÚP3 PLÁŇ VE SKALNÉM PODLOŽÍ - ÚPRAVA DLE ČSN 73 6133 A1.9.3
PŘETĚŽENÍ O 0,1 m a VYROVNÁNÍ BETONEM V TL. 0,1 m

ČÁST B
SO 1104

Projekční systém S-UTSK, Výškový systém Bpv

Hlavní inženýr projektu Ing. Dominika URBANOVÁ	Drobnější PR PRAGOPROJEKT, s.r.o. PRAGOPROJEKT, s.r.o. - Křívkická 168/16, 147 54 Praha 4, IČ: 45272387, www.pragoprojekt.cz, datová schránka: ds4r54	Společnost PRG/VÁLBK - MČ Křívkická PRAGOPROJEKT, s.r.o. PRAGOPROJEKT, s.r.o. - Křívkická 168/16, 147 54 Praha 4, IČ: 45272387, www.pragoprojekt.cz, datová schránka: ds4r54	Společnost PRG/VÁLBK - MČ Křívkická PRAGOPROJEKT, s.r.o. PRAGOPROJEKT, s.r.o. - Křívkická 168/16, 147 54 Praha 4, IČ: 45272387, www.pragoprojekt.cz, datová schránka: ds4r54
Čís. zakázky 18 240 2	Čís. zakázky 18 240 2	Čís. zakázky 18 240 2	Čís. zakázky 18 240 2
Navrhl/vypracoval Ing. Petr MAREK	Zpracoval projektanta Ing. Dominika URBANOVÁ	Redoval projektanta Ing. Jan ZAPLETAL	Zkontroloval Ing. Jan ZAPLETAL
Technická kontrola Ing. Zbyněk KARÁSK	Ing. Zbyněk KARÁSK	Ing. Zbyněk KARÁSK	Ing. Zbyněk KARÁSK
Objekt MĚSTSKÝ OKRUH, ÚSEK KŘIVKICKÁ (CHEBSKÁ) - KARLOVSKÁ V PLZNI MŮK SYLVÁN	Objekt MĚSTSKÝ OKRUH, ÚSEK KŘIVKICKÁ (CHEBSKÁ) - KARLOVSKÁ V PLZNI MŮK SYLVÁN	Objekt MĚSTSKÝ OKRUH, ÚSEK KŘIVKICKÁ (CHEBSKÁ) - KARLOVSKÁ V PLZNI MŮK SYLVÁN	Objekt MĚSTSKÝ OKRUH, ÚSEK KŘIVKICKÁ (CHEBSKÁ) - KARLOVSKÁ V PLZNI MŮK SYLVÁN
Formát 1:1000/100	Formát 1:1000/100	Formát 1:1000/100	Formát 1:1000/100
Supl. PDPs	Supl. PDPs	Supl. PDPs	Supl. PDPs
Čís. přílohy 3	Čís. přílohy 3	Čís. přílohy 3	Čís. přílohy 3