


SO 1104 - MÚK SYLVÁN
VZOROVÝ PŘÍČNÝ ŘEZ - 2. ČÁST
M 1:50

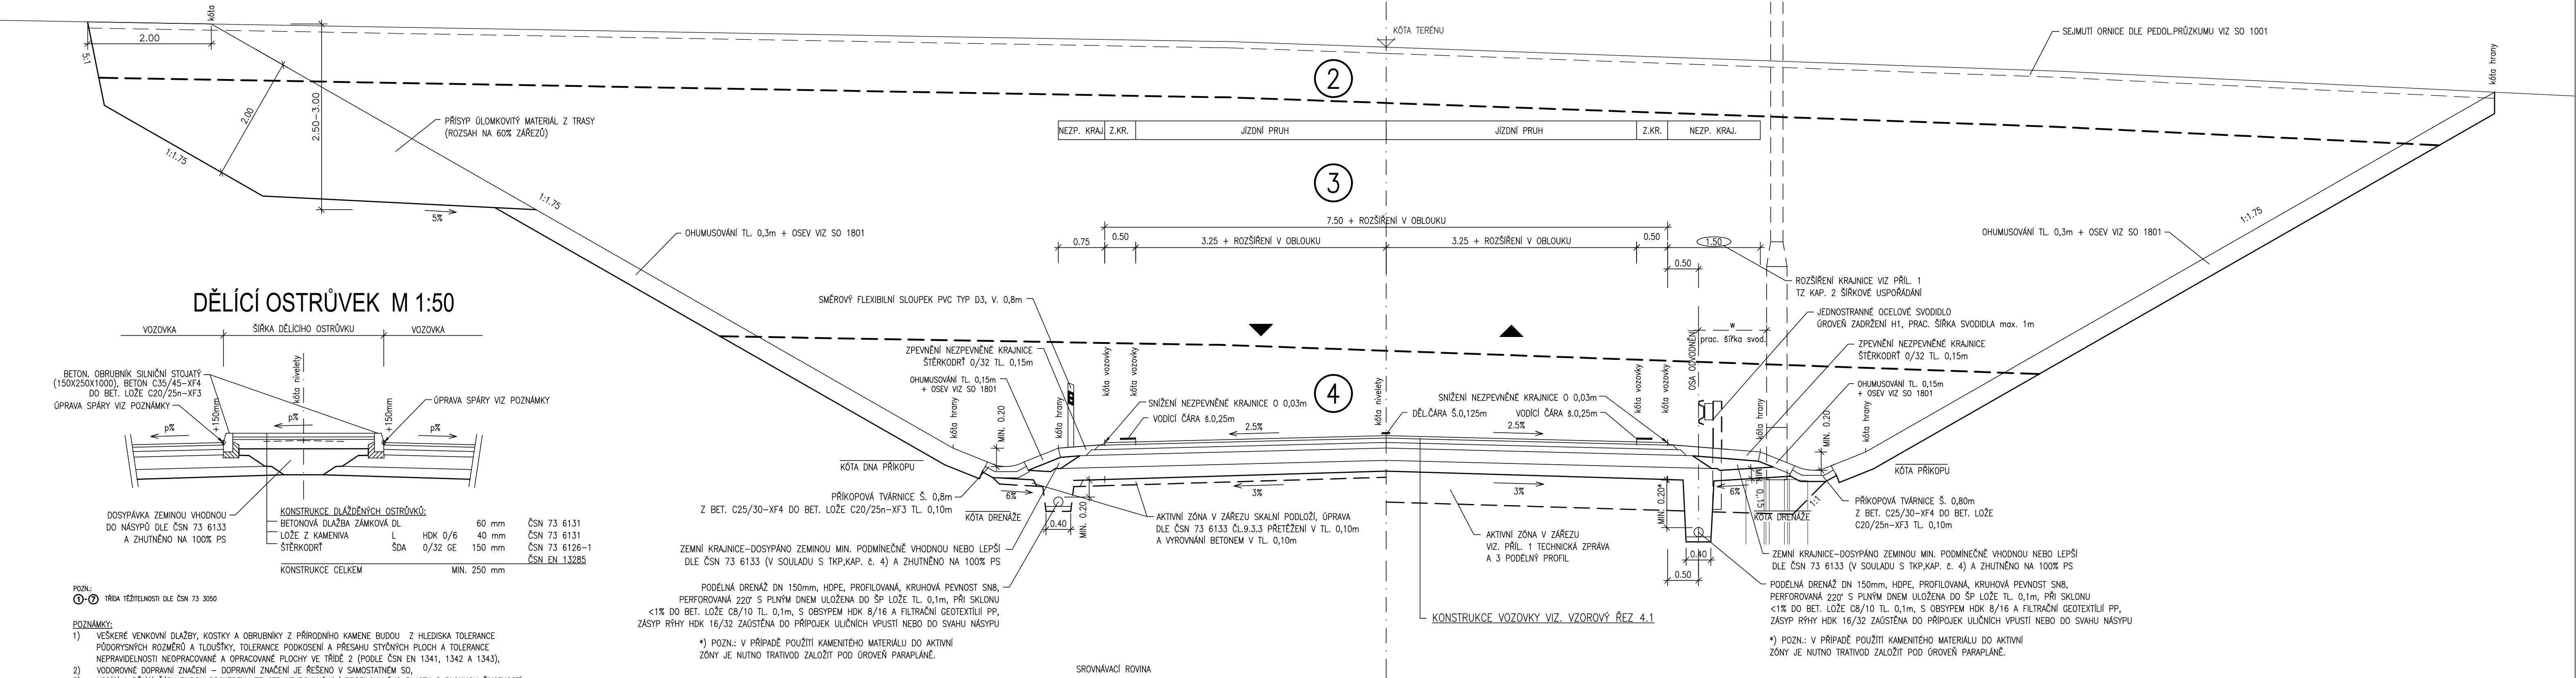

ČÁST B
SO 1104
Souřadnicový systém S-JTSK, Výškový systém Bpv

Hlavní inženýr projektu: Ing. Dominika URBANOVÁ Čís. zakázky: 18 240 2	Zhotovitel PD: SPRAVCE SPOLEČNOSTI: PRAGOPROJEKT PRAGOPROJEKT, a.s., K Ryšánci 1668/16, 147 54 Praha 4	MO Křimická SPOLEČNÍK SPOLEČNOSTI: Valbek Vaňurova 505/17, 460 01 Liberec
---	--	---

PRAGOPROJEKT, a.s., K Ryšánci 1668/16, 147 54 Praha 4, IČ: 45272387, www.pragoprojekt.cz, datová schránka: 4kif54 Zpracovatelský útvar: Ateliér Praha I – K Ryšánci 1668/16, 147 54 Praha 4, Tel.: 226 066 111, E-mail: mailbox@pragoprojekt.cz	Navrhl/vypracoval: Ing. Petr MAREK podpis: <i>Petr Marek</i>	Zodpovědný projektant: Ing. Dominika URBANOVÁ podpis: <i>Dominika Urbanová</i>	Reditel ateliéru Praha I: Ing. Jan ZAPLETAL	Zhotovitel: PRAGOPROJEKT
Technická kontrola: Ing. Zbyněk KARÁSEK podpis: <i>Zbyněk Karásek</i>				

Kraj: PLZEŇSKÝ	Čís. zakázky: 18 240 2
Místo stavby: PLZEŇ	Čís. akce: 04 473
Objednatel: ODBOR INVESTIC MAGISTRÁTU MĚSTA PLZNĚ	Datum: 03.2019
Akce: MĚSTSKÝ OKRUH, ÚSEK KŘIMICKÁ (CHEBSKÁ) - KARLOVARSKÁ V PLZNI MÚK SYLVÁN	Formát: 5x4
Objekt: MÚK SYLVÁN	Měřítko: 1:50
Příloha: VZOROVÝ PŘÍČNÝ ŘEZ - 2.ČÁST	Stupeň: PDPS
	Souprava: 4.2