




VZOROVÝ PŘÍČNÝ ŘEZ - VĚTEV 5  
MO2 14,5/8,5/50

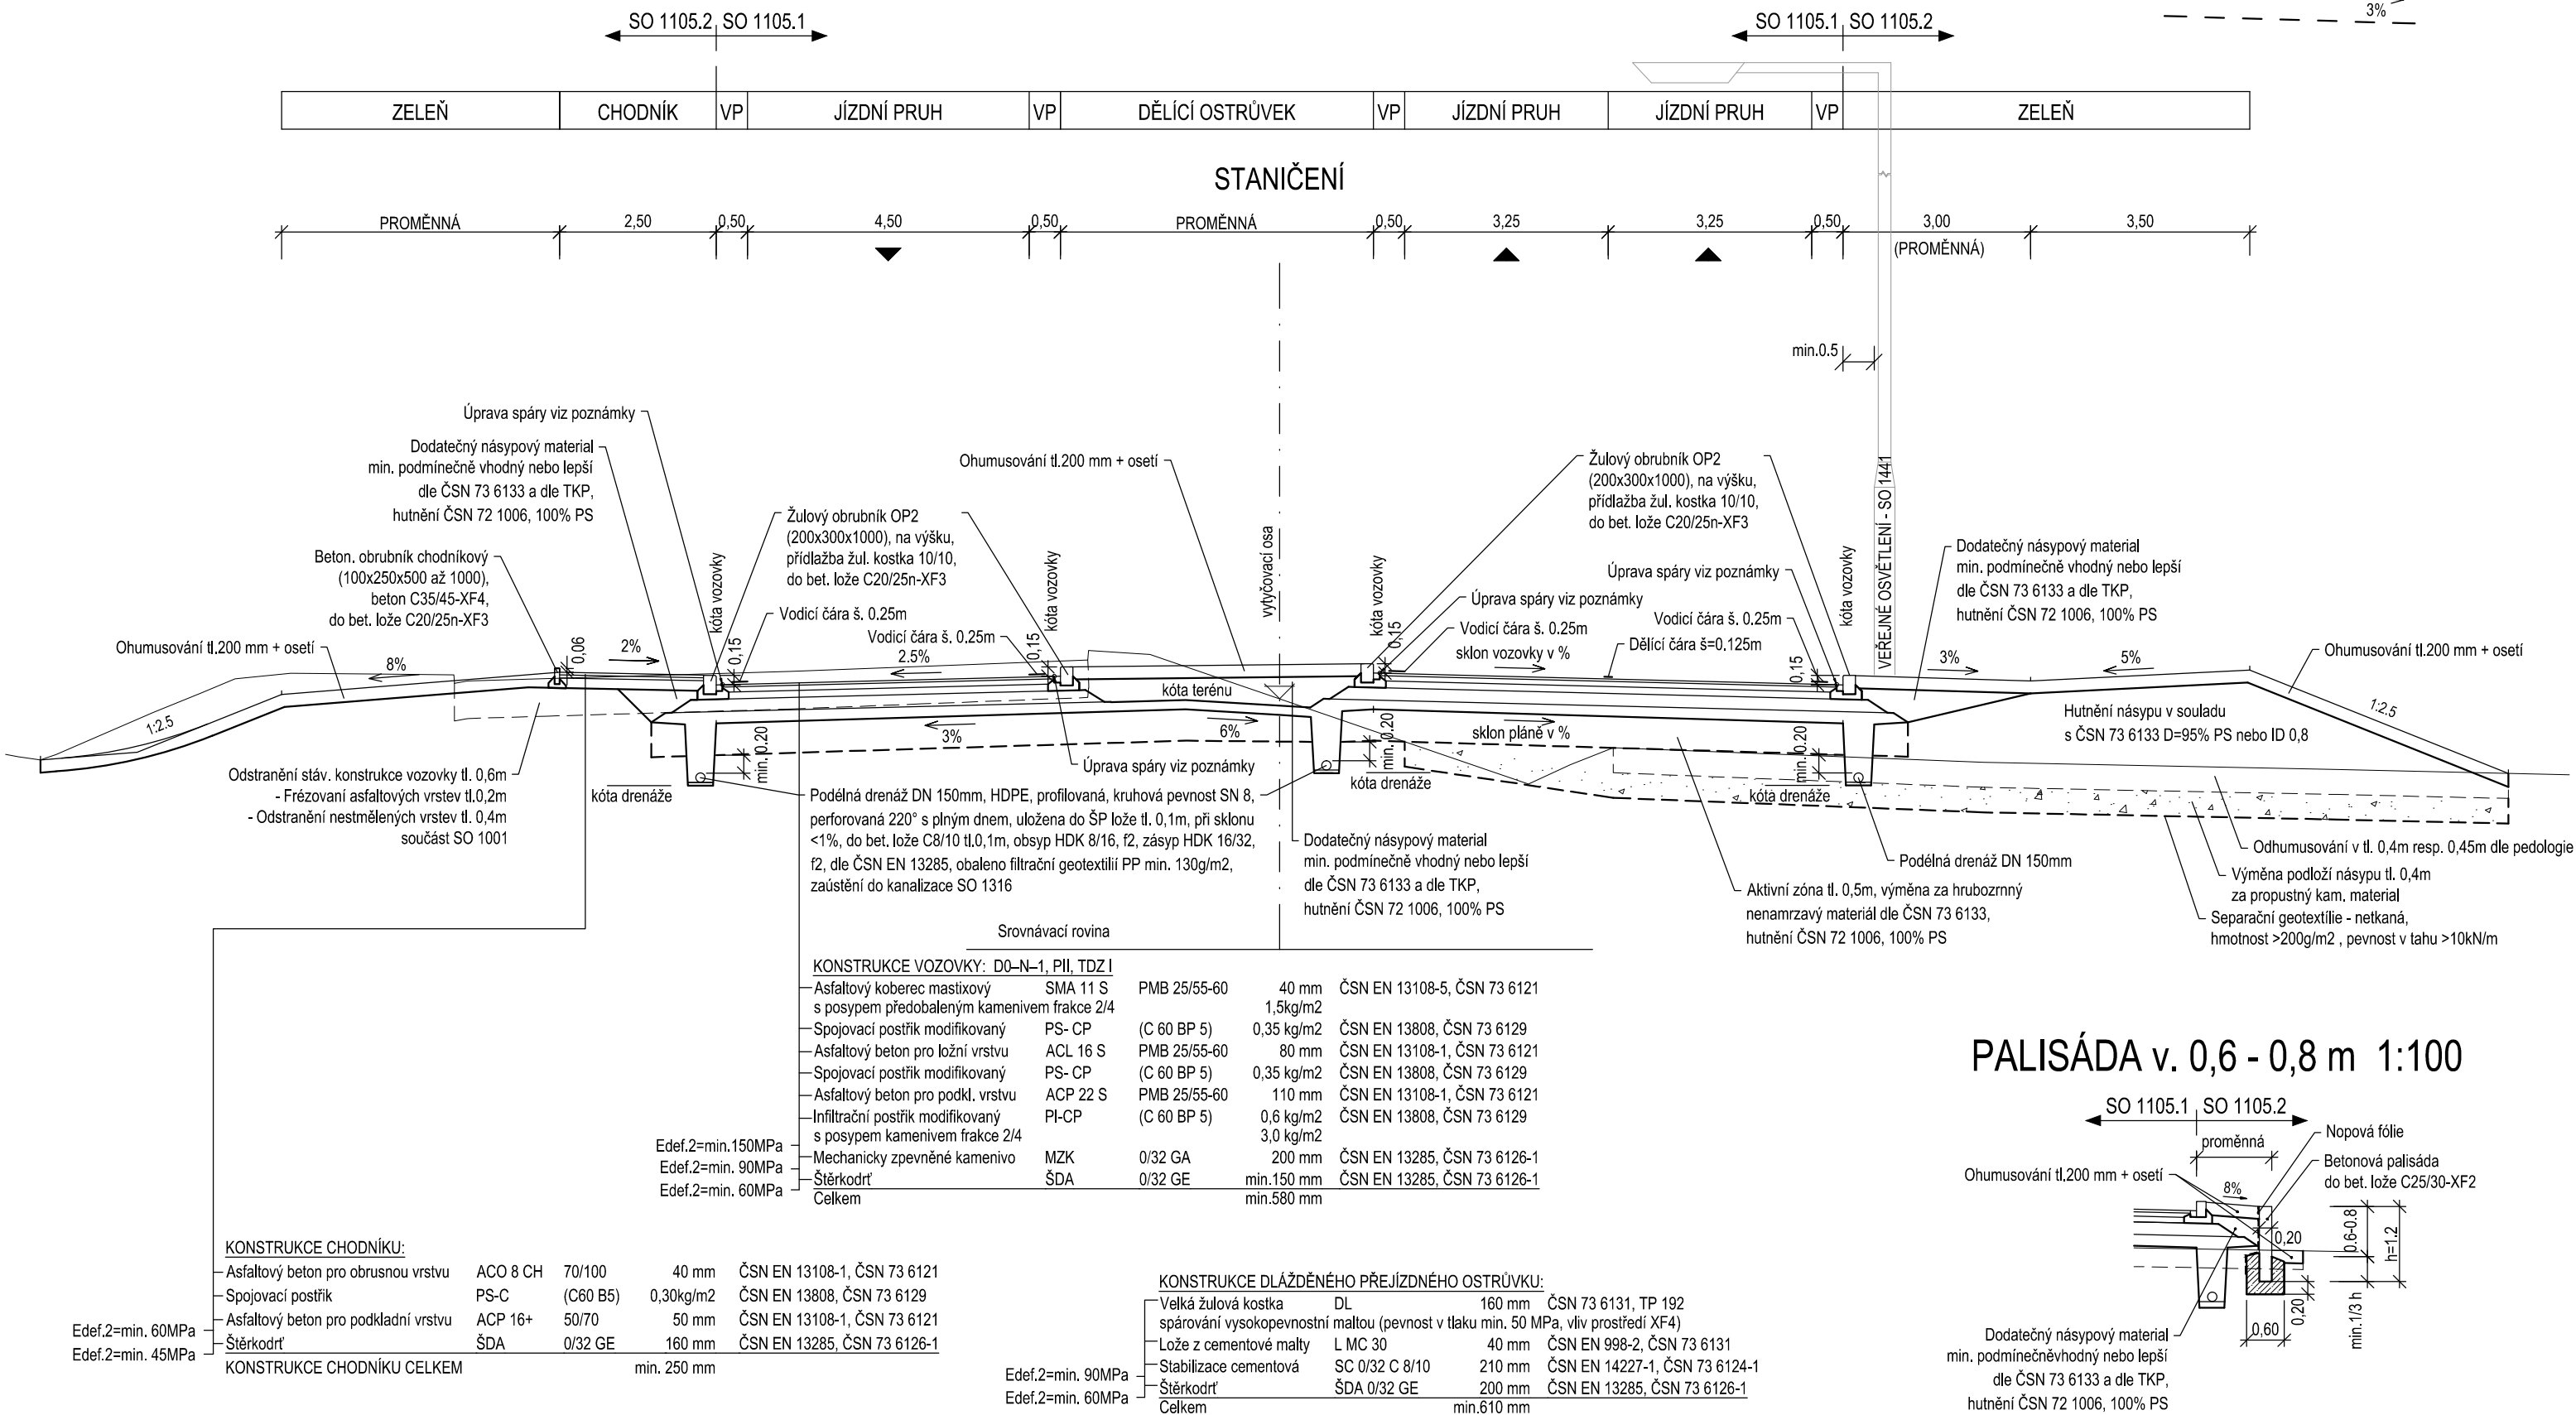


DĚLÍCI OBRUBA 1:100

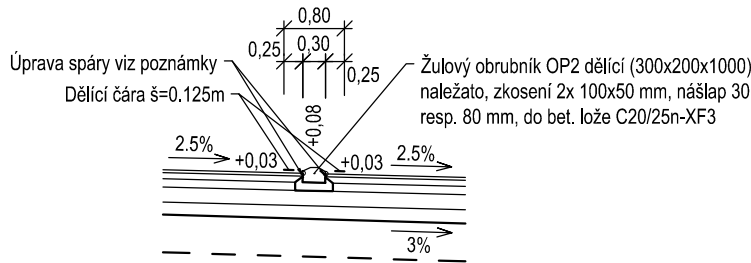


PŘÍČNÝ ŘEZ SIGNÁLNÍM A VAROVNÝM PÁSEM 1:50

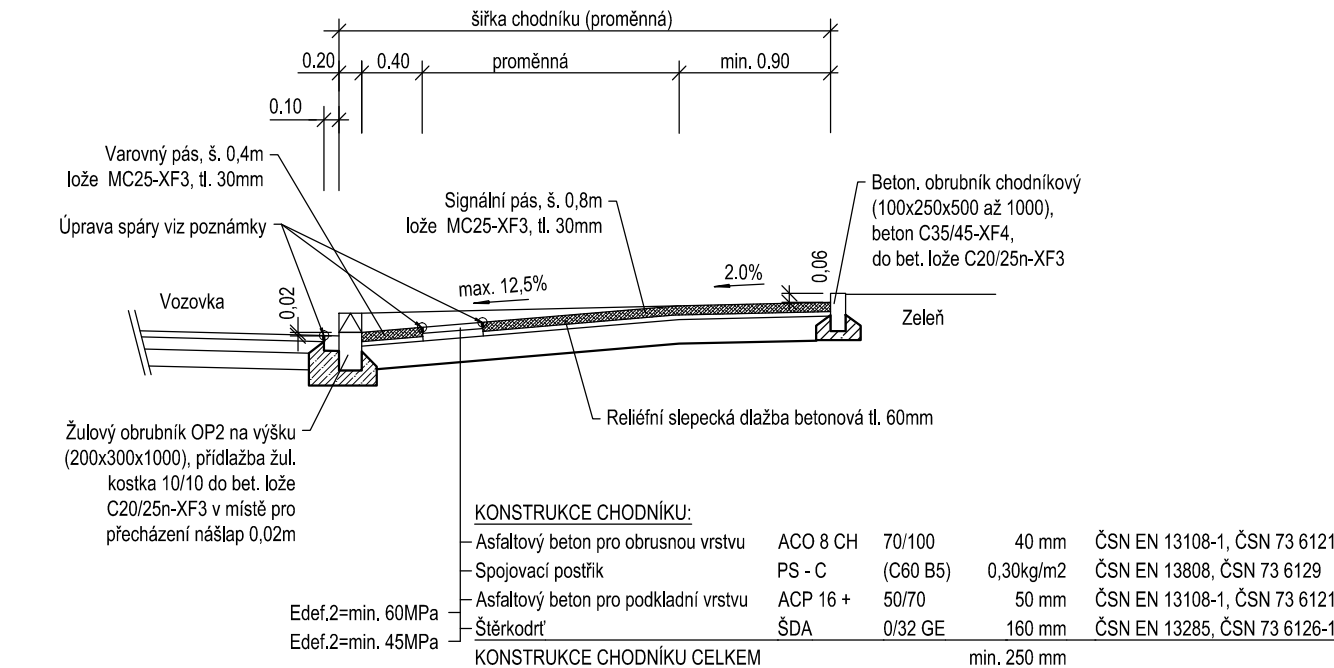

ÚPRAVY CHODNÍKU U MÍSTA PRO PŘECHÁZENÍ 1:50

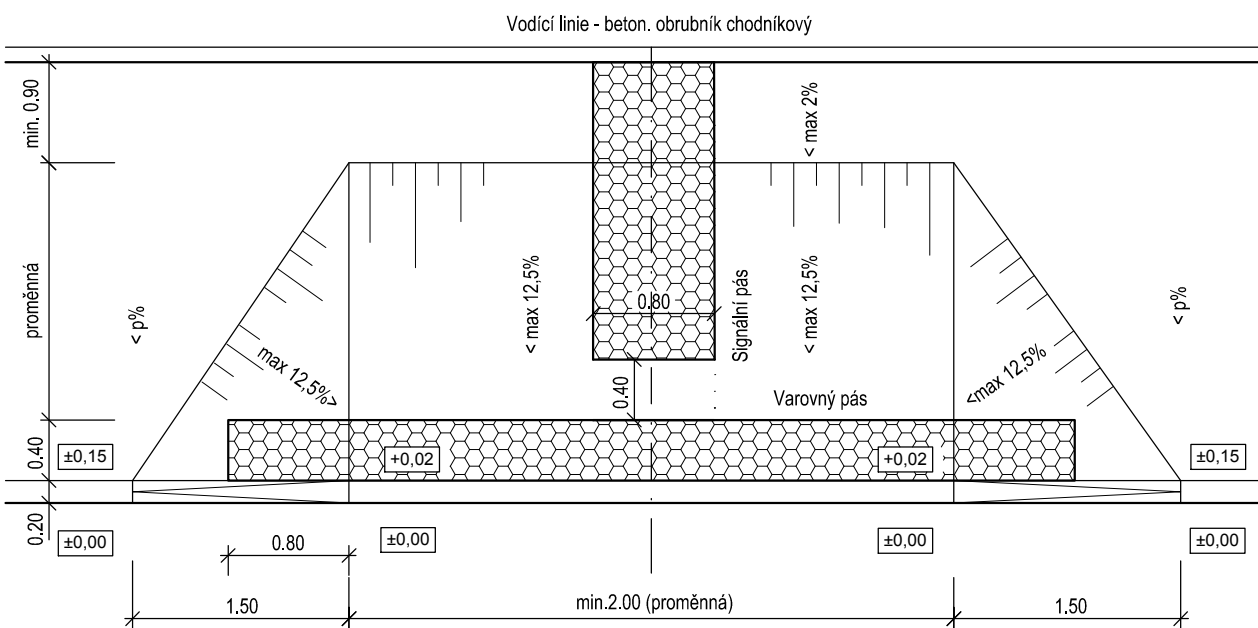

PALISÁDA v. 0,6 - 0,8 m 1:100

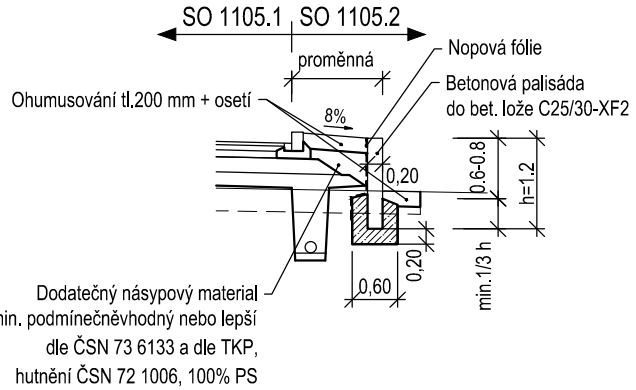

ČÁST B  
SO 1105.2

Souřadnicový systém S-JTSK, Výškový systém Bpv

Hlavní inženýr projektu: Ing. Dominika URBANOVÁ Čís. zakázky: 18 240 2	Zhotovitel PD: SPRAVCE SPOLEČNOSTI: Společnost PGP/VALBEK – MO Křimická SPOLEČNÍK SPOLEČNOSTI: <b>Valbek</b> Vaňurova 505/17, 460 01 Liberec
---	---

PRAGOPROJEKT, a.s., K Ryšánce 1668/16, 147 54 Praha 4, IČ: 45272387, www.pragoprojekt.cz, datová schránka: 4kfr54 Zpracovatelský útvar: Ateliér Praha I – K Ryšánce 1668/16, 147 54 Praha 4, Tel.: 226 066 111, E-mail: mailbox@pragoprojekt.cz	Zodpovědný projektant: Ing. Dominika URBANOVÁ podpis: <i>[Signature]</i>	Ředitel ateliéru Praha I: Ing. Jan ZAPLETAL	Zhotovitel: <b>PRAGOPROJEKT</b>
Navrhl/vypracoval: Ing. Petr MAREK podpis: <i>[Signature]</i>	Technická kontrola: Ing. Zbyněk KARÁSEK podpis: <i>[Signature]</i>		

Kraj: PLZEŇSKÝ	Čís. zakázky: 18 240 2
Místo stavby: PLZEŇ	Čís. akce: 04 473
Objednatel: ODBOR INVESTIC MAGISTRÁTU MĚSTA PLZNĚ	Datum: 03.2019
Akce: MĚSTSKÝ OKRUH, ÚSEK KŘIMICKÁ (CHEBSKÁ) - KARLOVARSKÁ V PLZNI	Formát: 4x A4
Objekt: OKRUŽNÍ KŘÍŽOVATKA V KM 5,8	Měřítko: 1:100
Stupeň: PDPS	Souprava:
Príloha: VZOROVÝ PŘÍČNÝ ŘEZ - VĚTEV 5	Čís. přílohy: 4.5