SO 1124
2. SITUACE
1:1000

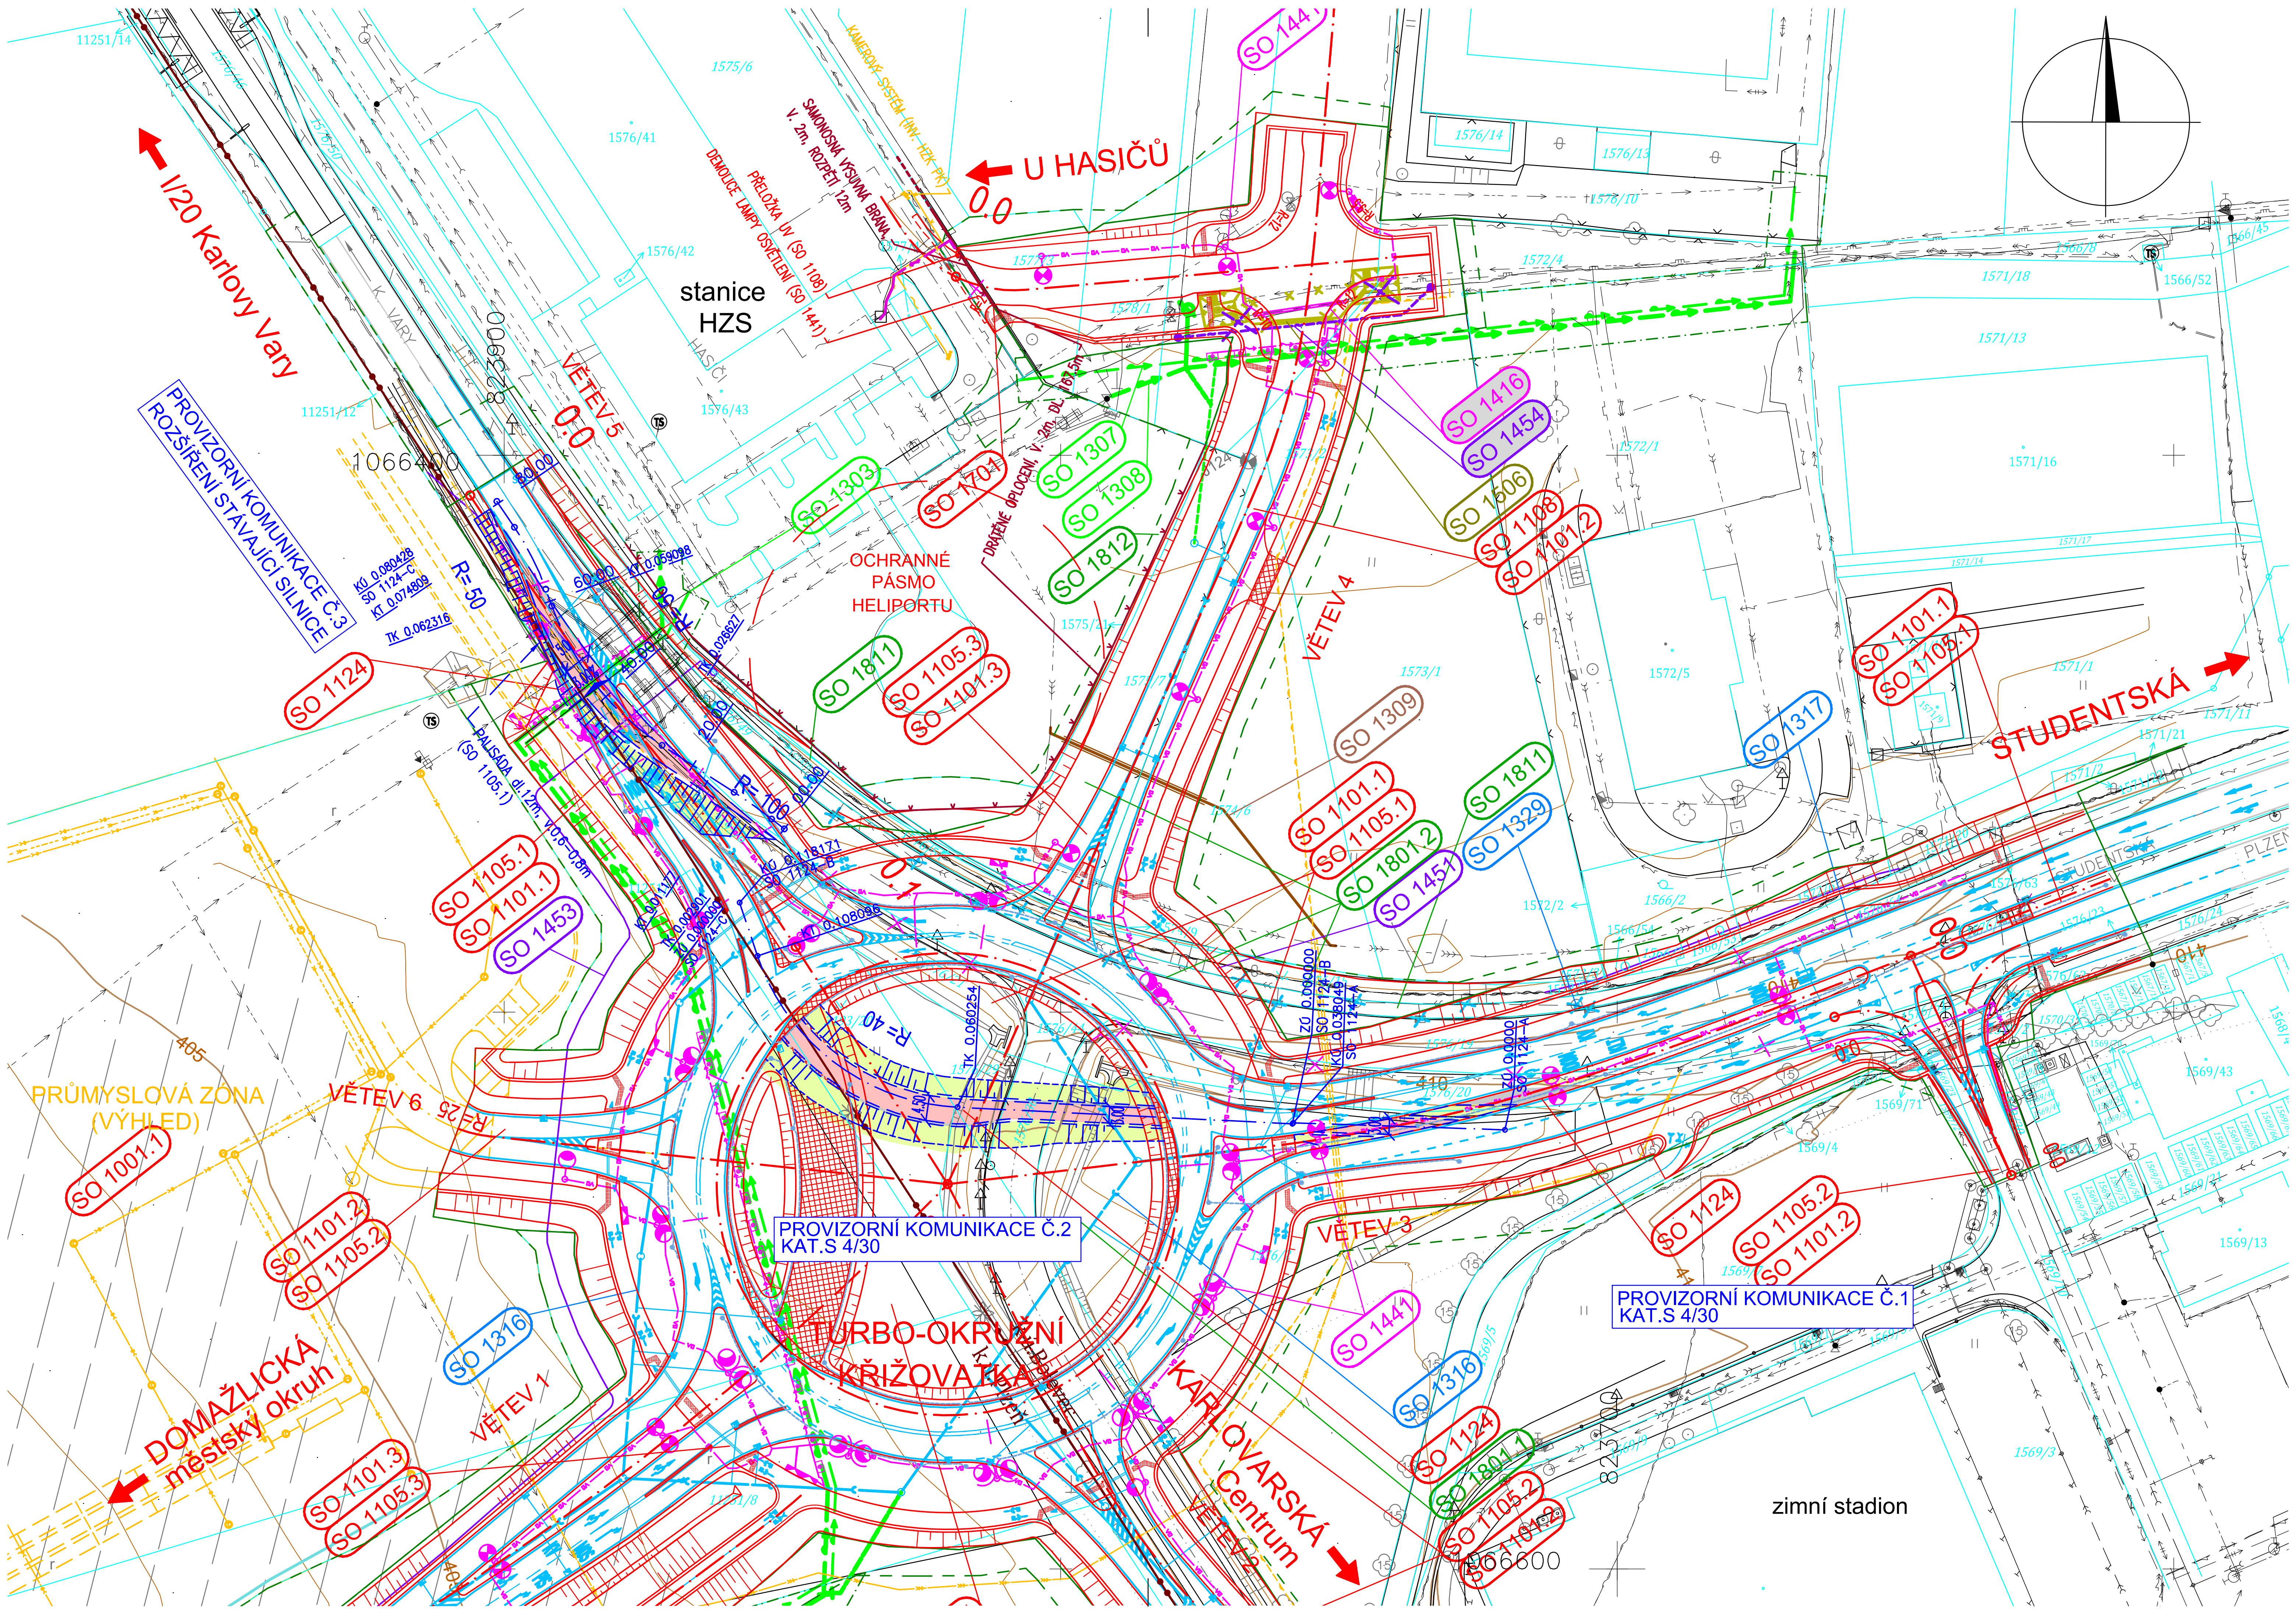

LEGENDA

- MO Křimická – Karlovarská – dvoupruh
- související investice – výhled
- MO výhled – čtyřpruh
- DP101, A3, J102 — sondy archivní; sondy podrobného a doplň. IGP

LEGENDA ZÁBORU

- Trvalý zábor
- Dočasný zábor nad 1 rok
- Dočasný zábor do 1 roku

LEGENDA MAPY KN

- 776 — číslo a hranice parcely KN
- k.ú.Plzeň — hranice katastr. území dle KN

LEGENDA PLOCH

- vozovka
- výkop
- násyp
- dlažba/pojížděná dlažba
- zelené plochy
- cyklistická stezka, chodník/chodníkový přejezd
- frézování vozovky
- demolice
- staveništní komunikace
- posyp štěrkodrtí

LEGENDA SÍTÍ

stávající sítě	navrhované sítě
vodovod	vodovod
kanalizace	dešťová kanalizace
plynovod VTL	plynovod VTL
plynovod STL	přeložka VN
plynovod NTL	přeložka NN
vedení VVN	přeložka sděl. kabelů
vedení VN	veřejné osvětlení
vedení NN	úpravy meliorací
veřejné osvětlení	AU SKAO Plzeň
kabely sdělovací	ochranná pásma nadzem. inž. sítí
meliorace	

OCHRANNÁ PÁSMA

silnice I.třídy	50m od osy vozovky
silnice II.třídy	15m od osy vozovky
městská komunikace I.tř.	50m od osy vozovky
městská komunikace II.tř.	15m od osy vozovky
kanalizační stoky	3m od okrajů stoky
vodovod	2m od okraje potrubí
plynovod do DN200	4m od osy potrubí
venkovní vedení do 220kV (VVN)	15m od krajního vodiče
venkovní vedení do 110kV (VN)	12m od krajního vodiče
venkovní vedení do 35kV (VN)	7m od krajního vodiče
kabelové vedení	1m od krajního vodiče

Stávající inž. sítě jsou zakresleny z grafických podkladů správců a jejich poloha je informativní.
Před zahájením stavby musí příslušný správce sítě vytýčit.