


Městský okruh, úsek Křimická (Chebská) - Karlovarská v Plzni

VZOROVÉ PŘÍČNÉ ŘEZY CHEBSKÉ UL. 1:50

SO 1103.1 MŮK CHEBSKÁ

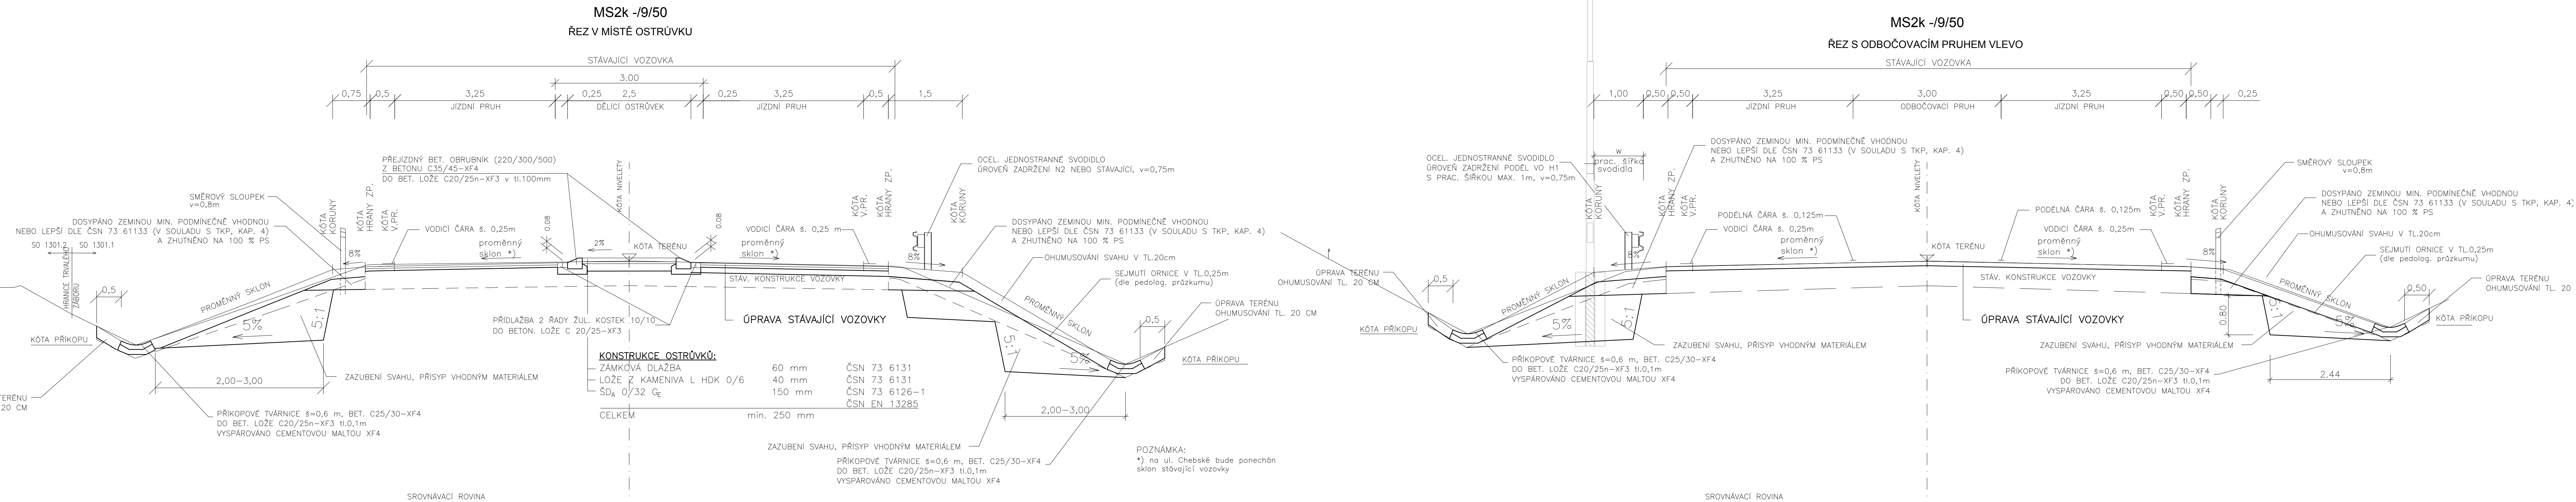

<b>ÚPRAVA STÁVAJÍCÍ VOZOVKY:</b>			
ODFREZOVÁNÍ STÁV. ASF. VRSTEV	min. 90 mm		
<b>DOPLNĚNÍ KONSTRUKCE VOZOVKY:</b>			
ACO 11+ 50/70	40 mm	ČSN EN 13108-1	
		ČSN 73 6121	
PS-C (C 60 B 5)	0,35 kg/m2*	ČSN EN 13808	
		ČSN 73 6129	
ACL 16 50/70	50 mm	ČSN EN 13108-1	
		ČSN 73 6121	
PS-C (C 60 B 5)	0,6 kg/m2	ČSN EN 13808	
		ČSN 73 6129	
Celkem	90 mm		
*postřiky jsou uváděny v množství zbytkového pojiva			

ČÁST B  
SO 1103.1

Hlavní inženýr projektu:  
Ing. Dominika URBANOVÁ  
Čís. zakázky:  
18 240 2

Zhotovitel: PRAGOPROJEKT, a.s.  
PRAGOPROJEKT, a.s. K Ryšánce 1668/16, 147 54 Praha 4

Společnost PGP/VALBEK

MO Křimická

SPOLÉZNÁ SPOLČENOST:

Souřadnicový systém S-UTSK, Výškový systém Bpv

Valbek

Vaňurova 505/17, 460 01 Liberec

Namř/vypracoval:  
Ing. Pavla TOMČKOVÁ  
podpis:  
Ing. Zbyněk KARÁSEK

Zodpovědný projektant:  
Ing. Dominika URBANOVÁ  
podpis:

Redtel ateliřu Praha 4:  
Ing. Jan ZAPLETAL

PRAGOPROJEKT, a.s., K Ryšánce 1668/16, 147 54 Praha 4, IČ: 45272387, www.pragoprojekt.cz, datová schránka: 4klfr54  
Zpracovatelský útvar: Ateliř Praha 4 - K Ryšánce 1668/16, 147 54 Praha 4, Tel.: 226 066 111, E-mail: mailbox@pragoprojekt.cz

Zhotovitel:  
PRAGOPROJEKT

Kraj:	PLZEŇSKÝ	Čís. zakázky:	18 240 2
Místo stavby:	PLZEŇ	Čís. akce:	04 473
Objednatel:	ODBOR INVESTIC MAGISTRÁTU MĚSTA PLZNĚ	Datum:	01.2019
Akce:	MĚSTSKÝ OKRUH, ÚSEK KŘIMICKÁ (CHEBSKÁ) - KARLOVARSKÁ V PLZNI MŮK CHEBSKÁ	Formát:	7xA4
Objekt:	VZOROVÉ PŘÍČNÉ ŘEZY CHEBSKÉ UL.	Mařítka:	1:50
Příloha:		Stupeň:	PDPDS
		Čís. přílohy:	4.1