




VZOROVÝ PŘÍČNÝ ŘEZ - VĚTEV 6
MO2 19,5/8,5/50

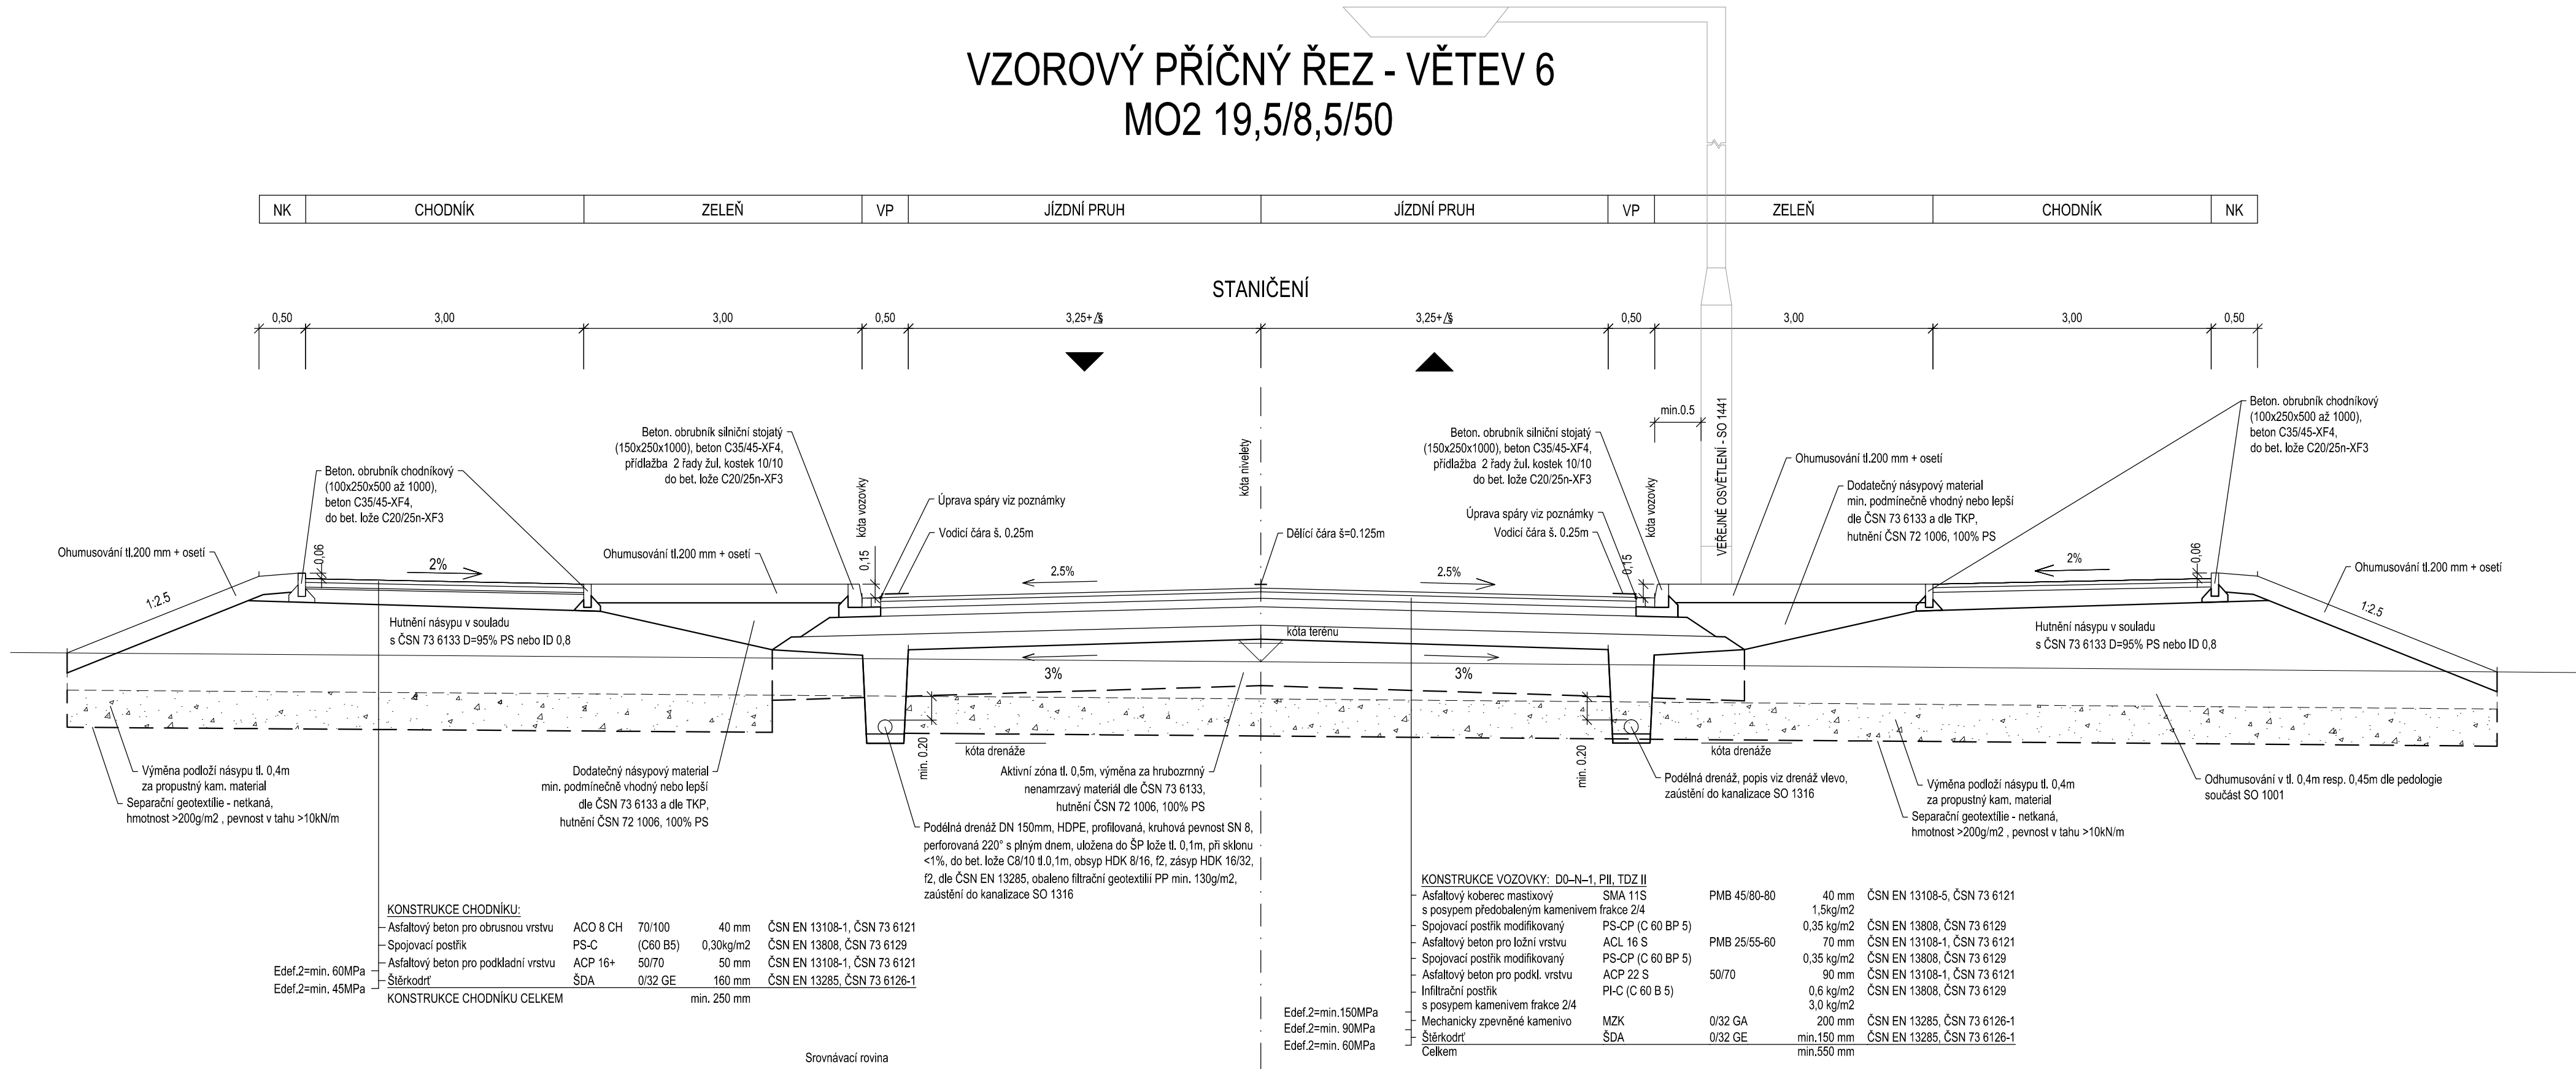

PŘÍČNÝ ŘEZ SIGNÁLNÍM A VAROVNÝM PÁSEM 1:50

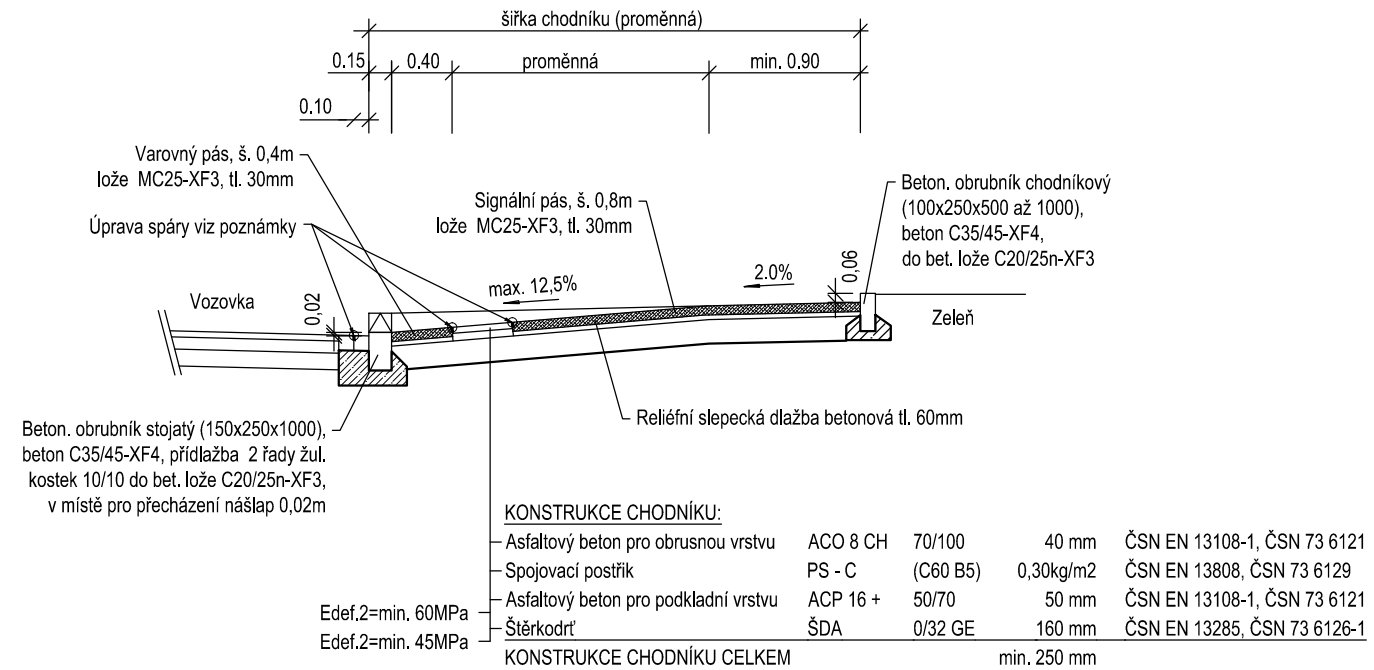

ÚPRAVY CHODNÍKU U MÍSTA PRO PŘECHÁZENÍ 1:50

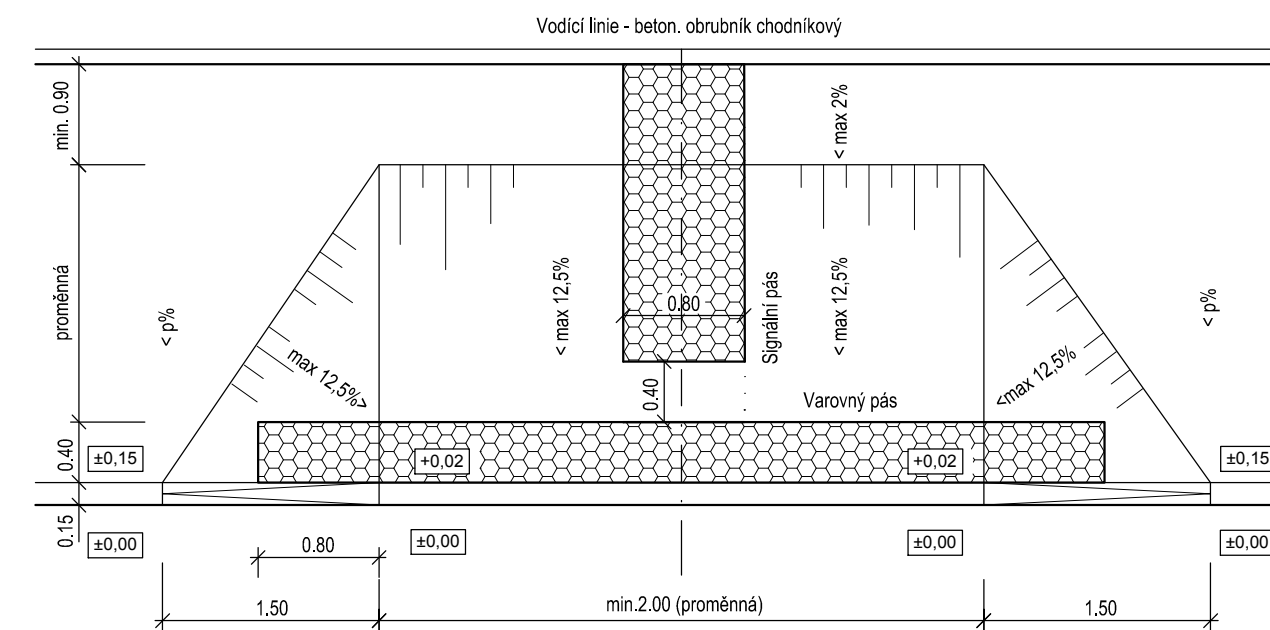

ČÁST B
SO 1105.2

Souřadnicový systém S-JTSK, Výškový systém Bpv		
Hlavní inženýr projektu: Ing. Dominika URBANOVÁ Čís. zakázky: 18 240 2	Zhotovitel PD: SPRÁVCE SPOLEČNOSTI: PRAGOPROJEKT PRAGOPROJEKT, a.s., K Ryšánce 1668/16, 147 54 Praha 4	MO Křimická SPOLEČNÍK SPOLEČNOSTI: Valbek Vaňurova 505/17, 460 01 Liberec

PRAGOPROJEKT, a.s., K Ryšánce 1668/16, 147 54 Praha 4, IČ: 45272387, www.pragoprojekt.cz, datová schránka: 4kif54 Zpracovatelský útvar: Ateliér Praha I – K Ryšánce 1668/16, 147 54 Praha 4, Tel.: 226 066 111, E-mail: mailbox@pragoprojekt.cz	Zhotovitel PD: SPRÁVCE SPOLEČNOSTI: PRAGOPROJEKT PRAGOPROJEKT, a.s., K Ryšánce 1668/16, 147 54 Praha 4	
Návrh/opravoval: Ing. Petr MAREK podpis: Ing. Zbyněk KARÁSEK podpis:	Zodpovědný projektant: Ing. Dominika URBANOVÁ podpis:	Ředitel ateliéru Praha I: Ing. Jan ZAPLETAL podpis:
Zhotovitel: PRAGOPROJEKT		

Kraj: PLZEŇSKÝ	Čís. zakázky: 18 240 2
Místo stavby: PLZEŇ	Čís. akce: 04 473
Objednatel: ODBOR INVESTIC MAGISTRÁTU MĚSTA PLZNĚ	Datum: 03.2019
Akce: MĚSTSKÝ OKRUH, ÚSEK KŘIMICKÁ (CHEBSKÁ) - KARLOVARSKÁ V PLZNI	Formát: 5x4
Objekt: OKRUŽNÍ KŘÍŽOVATKA V KM 5,8	Měřítko: 1:50
Příloha: VZOROVÝ PŘÍČNÝ ŘEZ - VĚTEV 6	Stupeň: PDPS
	Čís. přílohy: 4.6