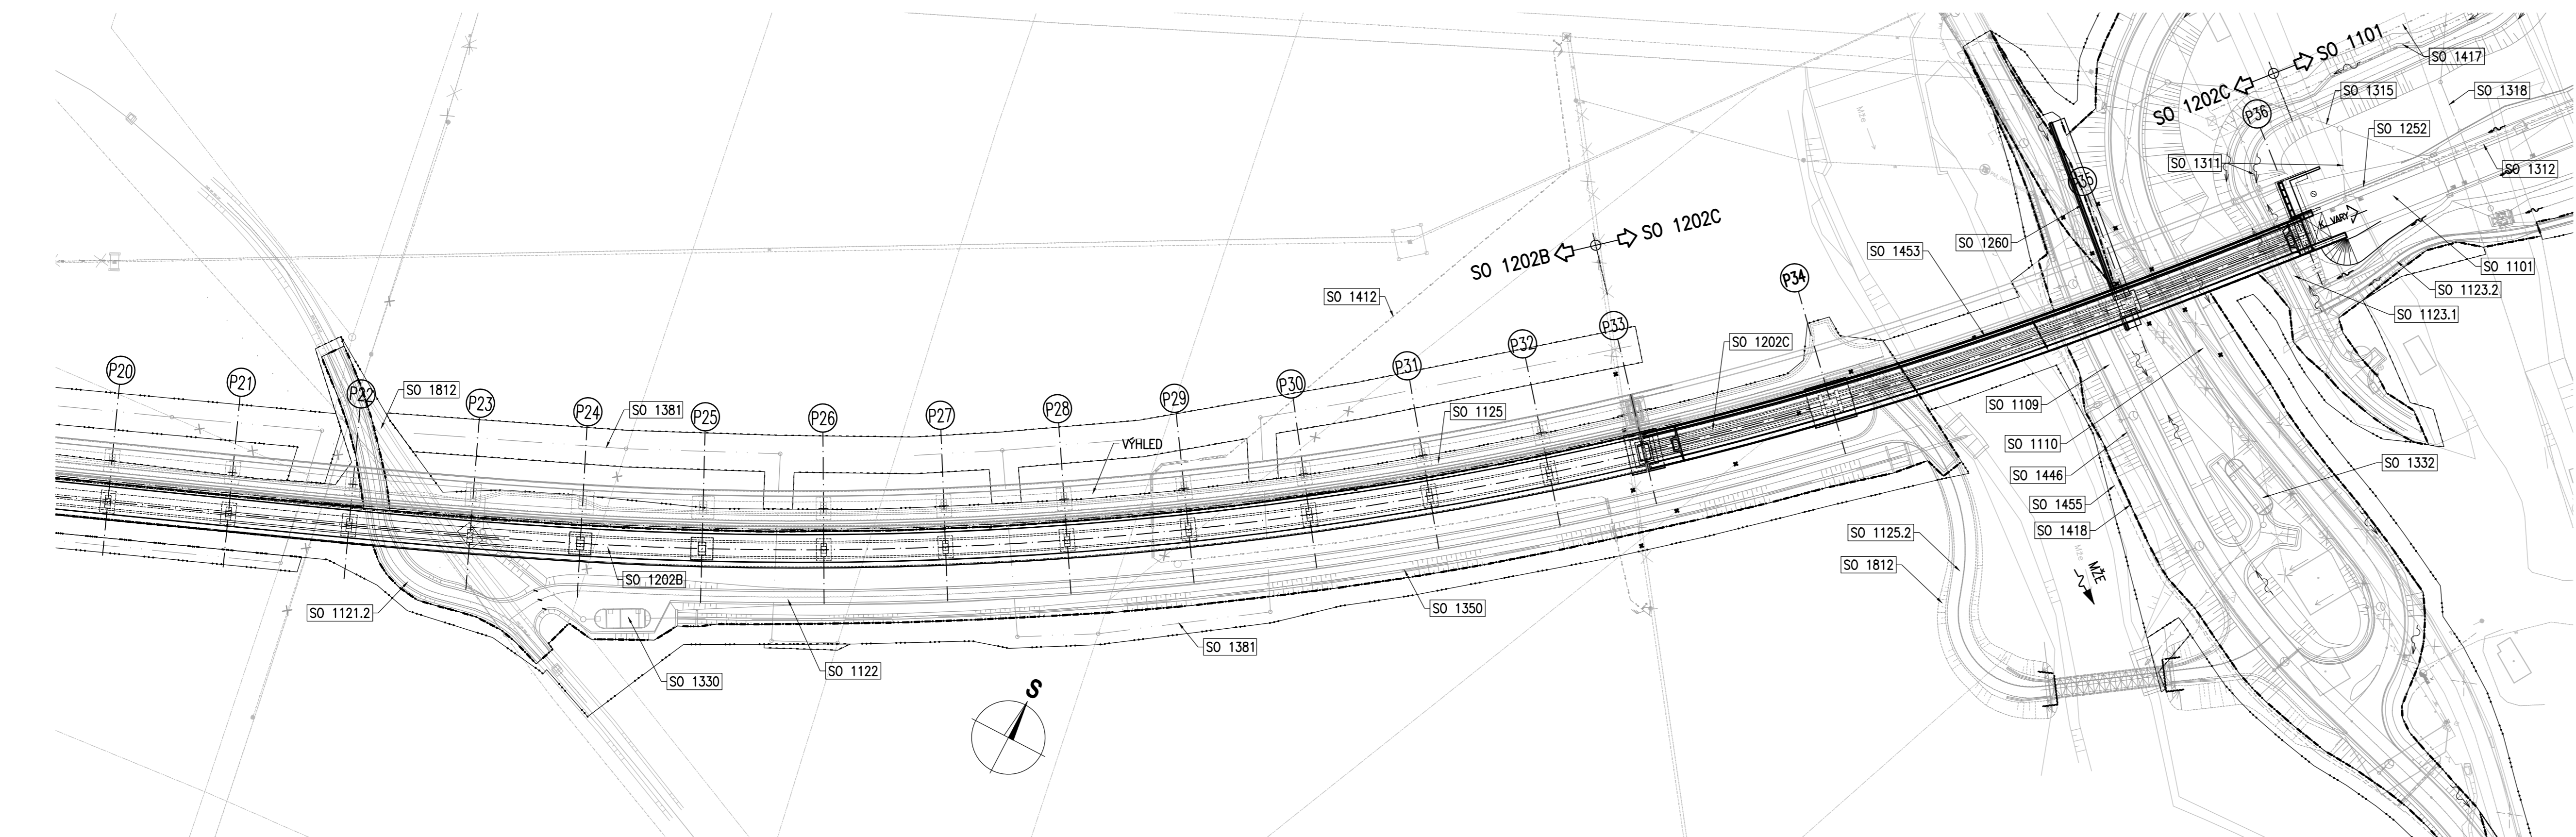


[illegible]

Souřadnicový systém S-JTSK, Výškový systém Bpv

Kraj:	PLZENSKÝ	Čís. zakázky:	18 240 2
Místo stavby:	PLZEŇ	Čís. akce:	04 473
Objednatel:	ODBOR INVESTIC MAGISTRATU MĚSTA PLZNĚ	Datum:	03.2019
Akce:	MĚSTSKÝ OKRUH, ÚSEK KŘIMICKÁ (CHEBSKÁ) - KARLOVARSKÁ V PLZNI	Formát:	12x44
Objekt:	SO 1202 – Estakáda přes inundační území řeky Mže v km 2,723–3,939	Mřítko:	1:1000
Příloha:	KOORDINAČNÍ SITUACE MOSTU	Stupeň:	<div>PDPS</div> <div>Čís. přílohy:</div>
			02.