


PŮDORYS

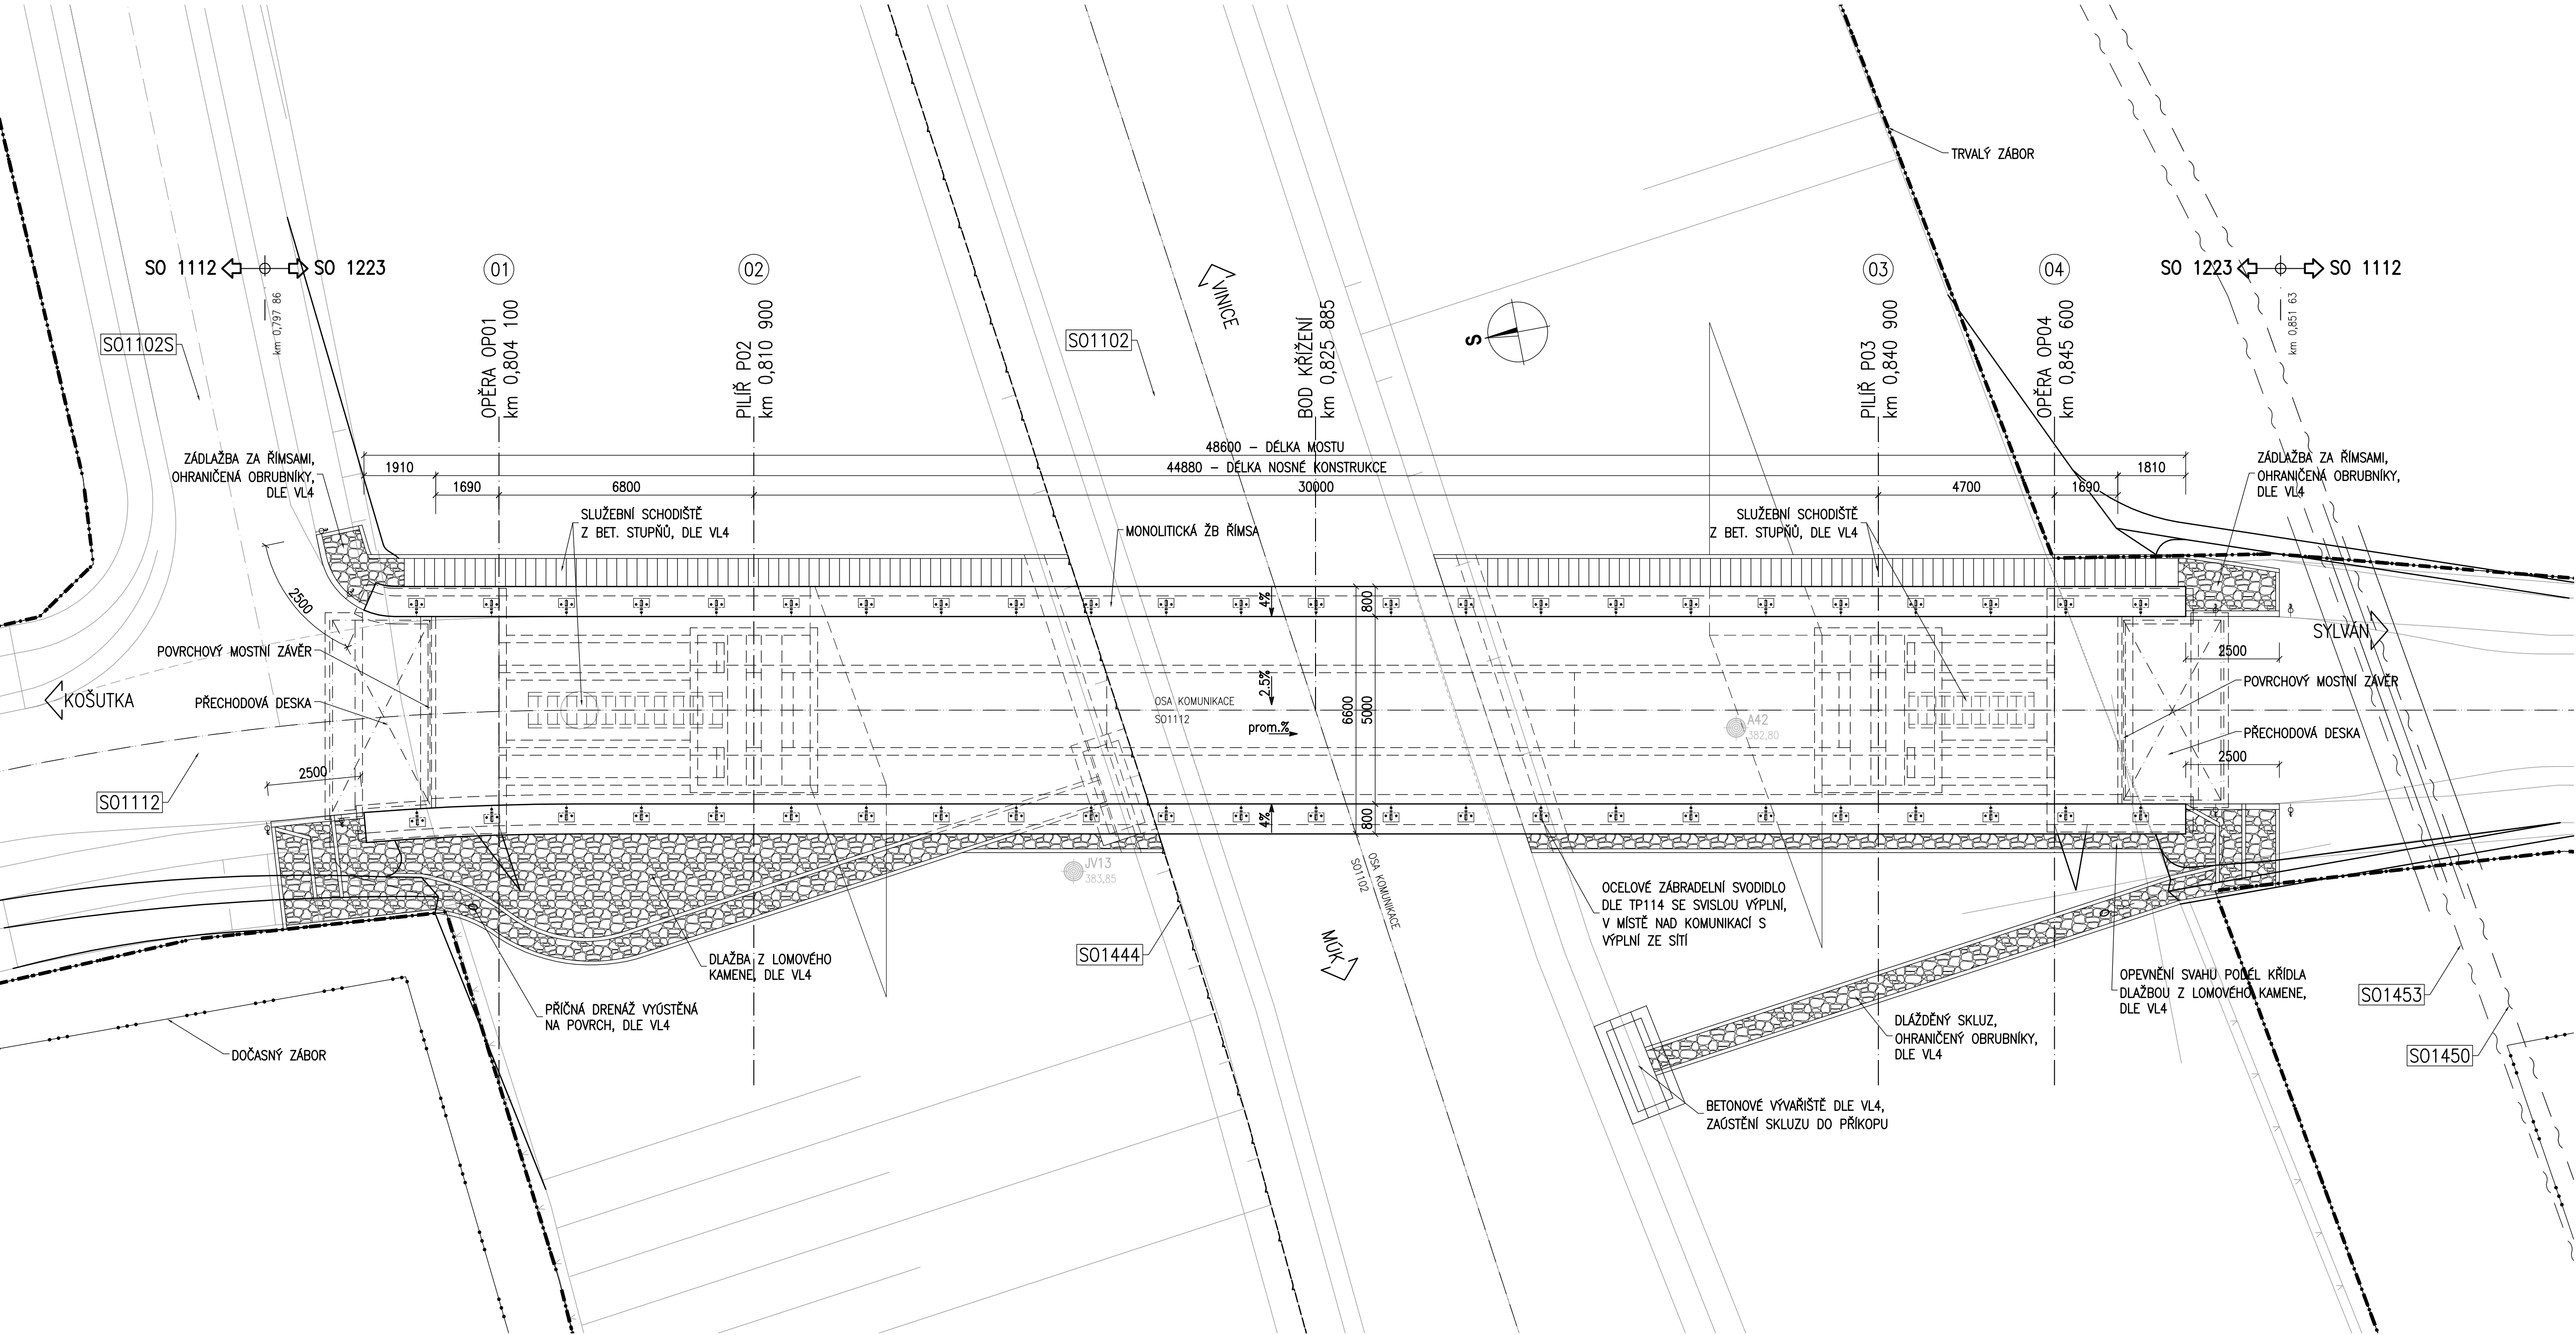

SOUVISEJÍCÍ OBJEKTY:

- SO 1001 – PŘÍPRAVNÉ PRÁCE KM 2,5–5,8
- SO 1002 – PŘÍPRAVNÉ PRÁCE JIŽNÍ VĚTEV
- SO 1112 – PĚŠÍ A CYKLISTICKÁ STEŽKA KM 4,5–5,3 VPRÁVO
- SO 1444 – VEŘEJNÉ OSVĚTLENÍ ČÁSTI UL. NA CHMELNÍCÍCH – JIŽNÍ VĚTEV, KŘÍŽOVATKA VINICE
- SO 1450 – PŘELOŽKA VEDENÍ UPC ČR, a.s.
- SO 1453 – NOVÉ TRUBKY HDPE SIT MĚSTA PLZNĚ
- SO 1701 – OPLOČENÍ KM 2,5–5,8
- SO 1702 – OPLOČENÍ JIŽNÍ VĚTEV
- SO 1802 – VEGETAČNÍ ÚPRAVY JIŽNÍ VĚTEV

ČÁST B
SO 1223

Souřadnicový systém S–JTSK, Výškový systém Bpv

Hlavní inženýr projektu: Ing. Dominika URBANOVÁ	Zhotovitel PD: SPRÁVCE SPOLEČNOSTI: Společnost PGP/VALBEK – MO Křimická	SPOLEČNÍK SPOLEČNOSTI:
Čís. zakázky: 18 240 2		
	PRAGOPROJEKT, s.r.o., K Rybníku 1688/16, 147 54 Praha 4	Vaňurova 505/17, 460 01 Liberec

Valbek, spol. s r.o., Vaňurova 505/17, 460 01 Liberec, IČ: 48266230, DIČ: CZ48266230, www.valbek.cz			
Návrh/vypracoval: O. Sertl	Zodpovědný projektant: O. Sertl	Ředitel atelieru: Ing. R. Vorschneider	Zhotovitel:
podpis:	podpis:	podpis:	
Technická kontrola: Ing. T. Mareš		Čís. zakázky zhotovitele: 18PL11005	
podpis:			

Kraj:	PLZEŇSKÝ	Čís. zakázky:	18 240 2
Místo stavby:	PLZEŇ	Čís. akce:	04 473
Objednatel:	ODBOR INVESTIC MAGISTRÁTU MĚSTA PLZNĚ	Datum:	03.2019
Akce:	MĚSTSKÝ OKRUH, ÚSEK KŘIMICKÁ (CHEBSKÁ) - KARLOVARSKÁ V PLZNI	Formát:	10xA4
Objekt:	SO 1223 – Most na polní cestě přes Jižní větev VIN	Měřítko:	1:100
Příloha:	PŮDORYS	Stupeň:	PDPS
		Čís. přílohy:	03.