


ROZVINUTÝ POHLED

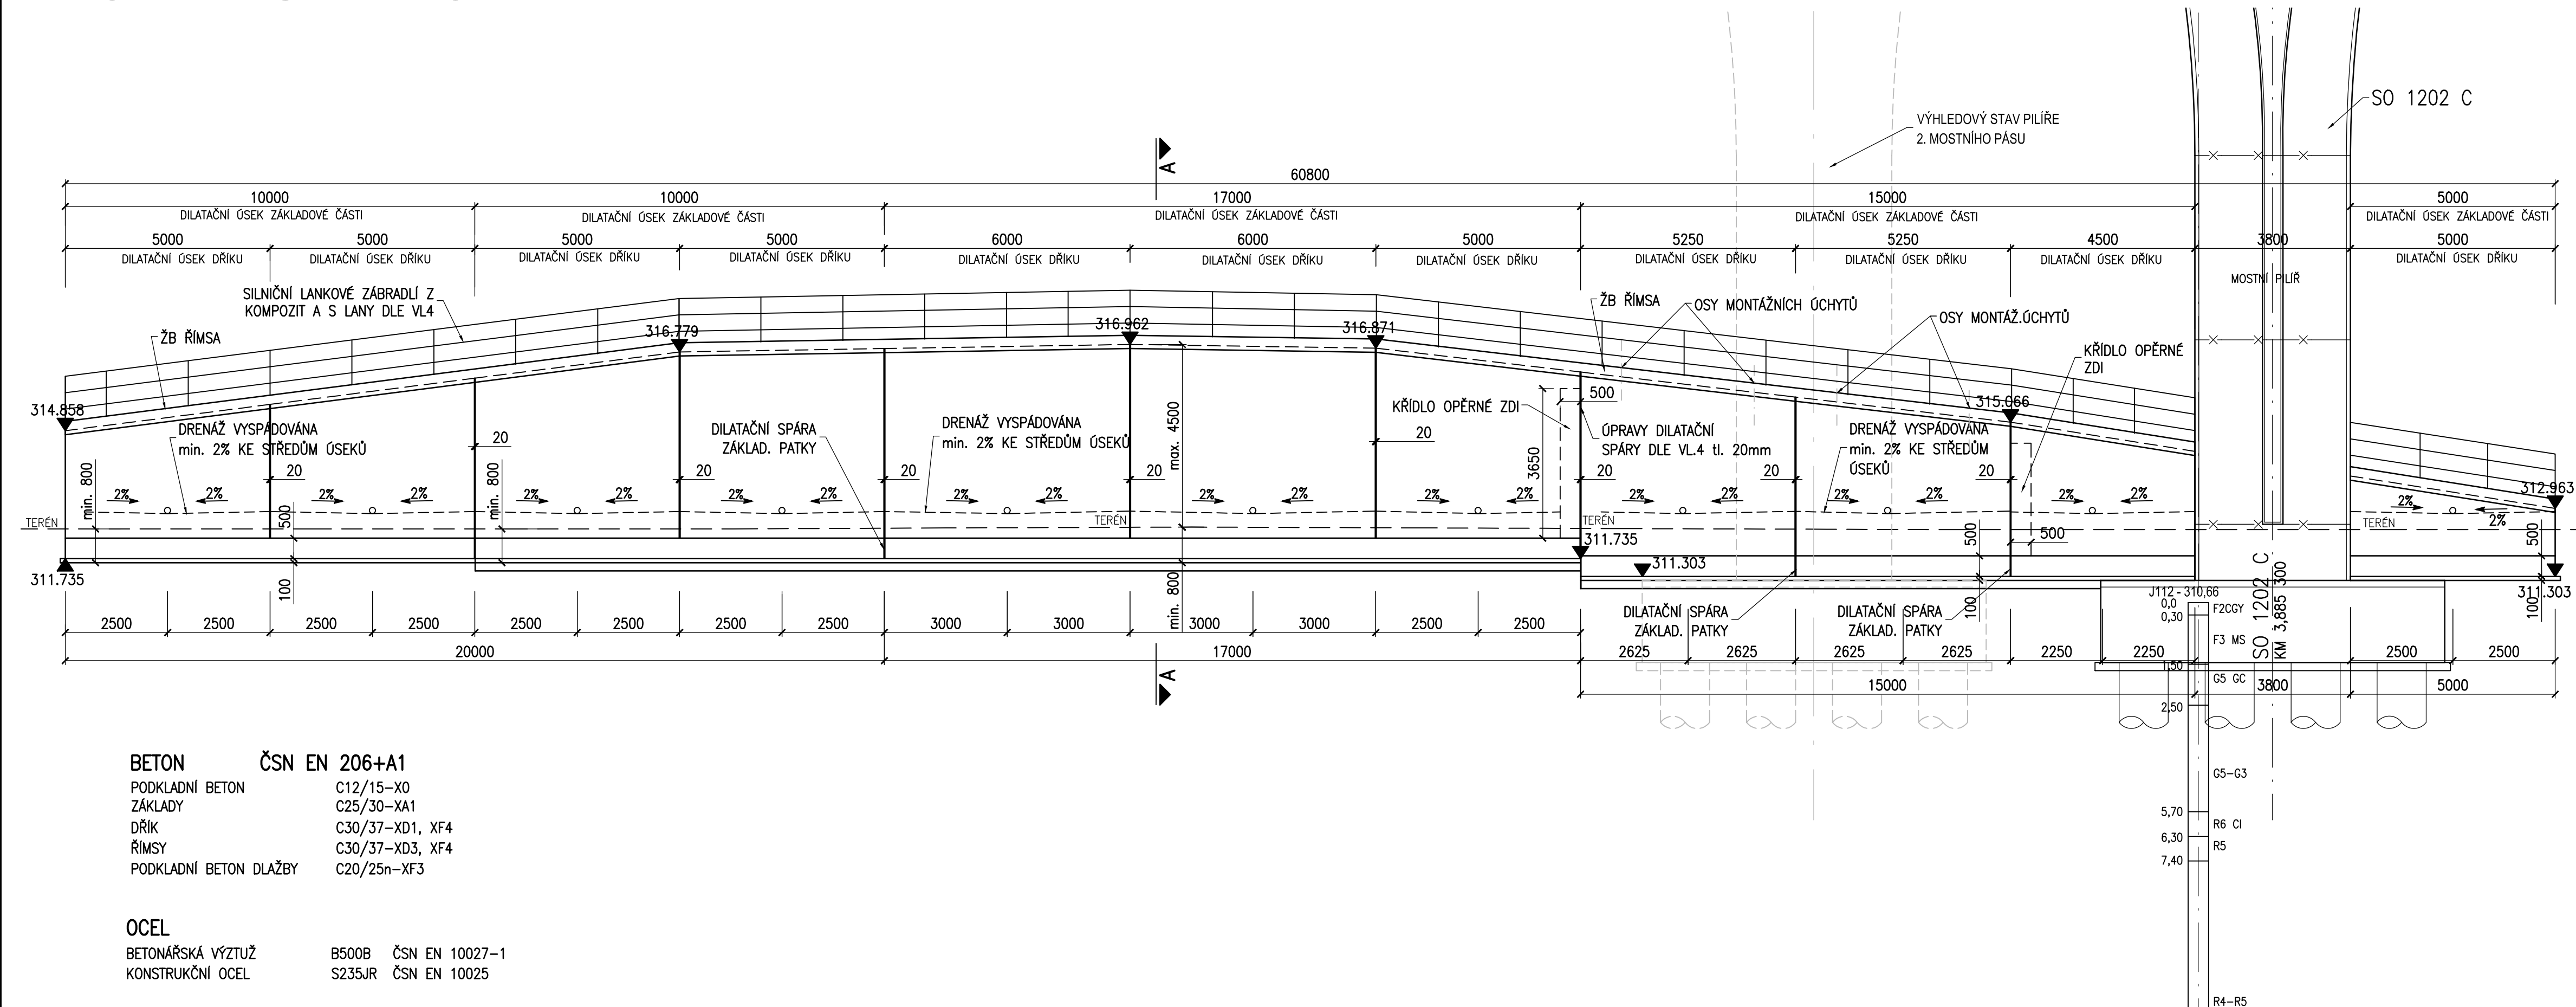


 
BETON	ČSN EN 206+A1
PODKLADNÍ BETON	C12/15–X0
ZÁKLADY	C25/30–XA1
DŘÍK	C30/37–XD1, XF4
ŘÍMSY	C30/37–XD3, XF4
PODKLADNÍ BETON DLAŽBY	C20/25–XF3

OCEL		
BETONÁŘSKÁ VÝZTUŽ	B500B	ČSN EN 10027-1
KONSTRUKČNÍ OCEL	S235JR	ČSN EN 10025

ČÁST B
SO 1260

Souřadnicový systém S-JTSK, Výškový systém Bpv

Hlavní inženýr projektu: Ing. Dominika URBANOVÁ  Čís. zakázky: 18 240 2	Zhotovitel PD: Společnost PGP/VALBEK – MO Křimická SPRÁVCE SPOLEČNOSTI:  PRAGOPROJEKT, a.s., K Rybáře 1668/16, 147 54 Praha 4	SPOLEČNÍK SPOLEČNOSTI:  Vaňurova 505/17, 460 01 Liberec
--	---	--

Valbek, spol. s r.o., Vanurova 505/17, 460 01 Liberec, IČ: 48266230, DIČ: CZ48266230, www.valbek.cz Valbek, spol. s r.o. – společník společnosti PGP/VALBEK – MO Křmická, email: info@valbek.cz, telefon: +420 487 070 435			
Navrhí/vypracoval: Ing. J. Paterová podpis: <i>Paterová</i>	Zodpovědný projektant: Ing. J. Paterová podpis: <i>Paterová</i>	Reditel ateliéru: Ing. R. Vorschneider <i>Vorschneider</i>	Zhotovitel: 
Technická kontrola: Ing. I. Mareš podpis: <i>Mareš</i>	Čís. zakázky zhotovitele 18PL11005		

Kraj:	PLZEŇSKÝ	Čís. zakázky:	18 240 2
Místo stavby:	PLZEŇ	Čís. akce:	04 473
Objednatel:	ODBOR INVESTIC MAGISTRÁTU MĚSTA PLZNĚ	Datum:	03.2019
Akce: MĚSTSKÝ OKRUH, ÚSEK KŘIMICKÁ (CHEBSKÁ) - KARLOVARSKÁ V PLZNI	Objekt: SO 1260 – Opěrná zeď v km 0,072 větve "K"	Formát:	4x A4
		Měřítko:	1:100
		Stupeň:	PDPS
		Čís. přílohy:	
Příloha:	ROZVINUTÝ POHLED		04.