


ÚPRAVY KOLEM MOSTU

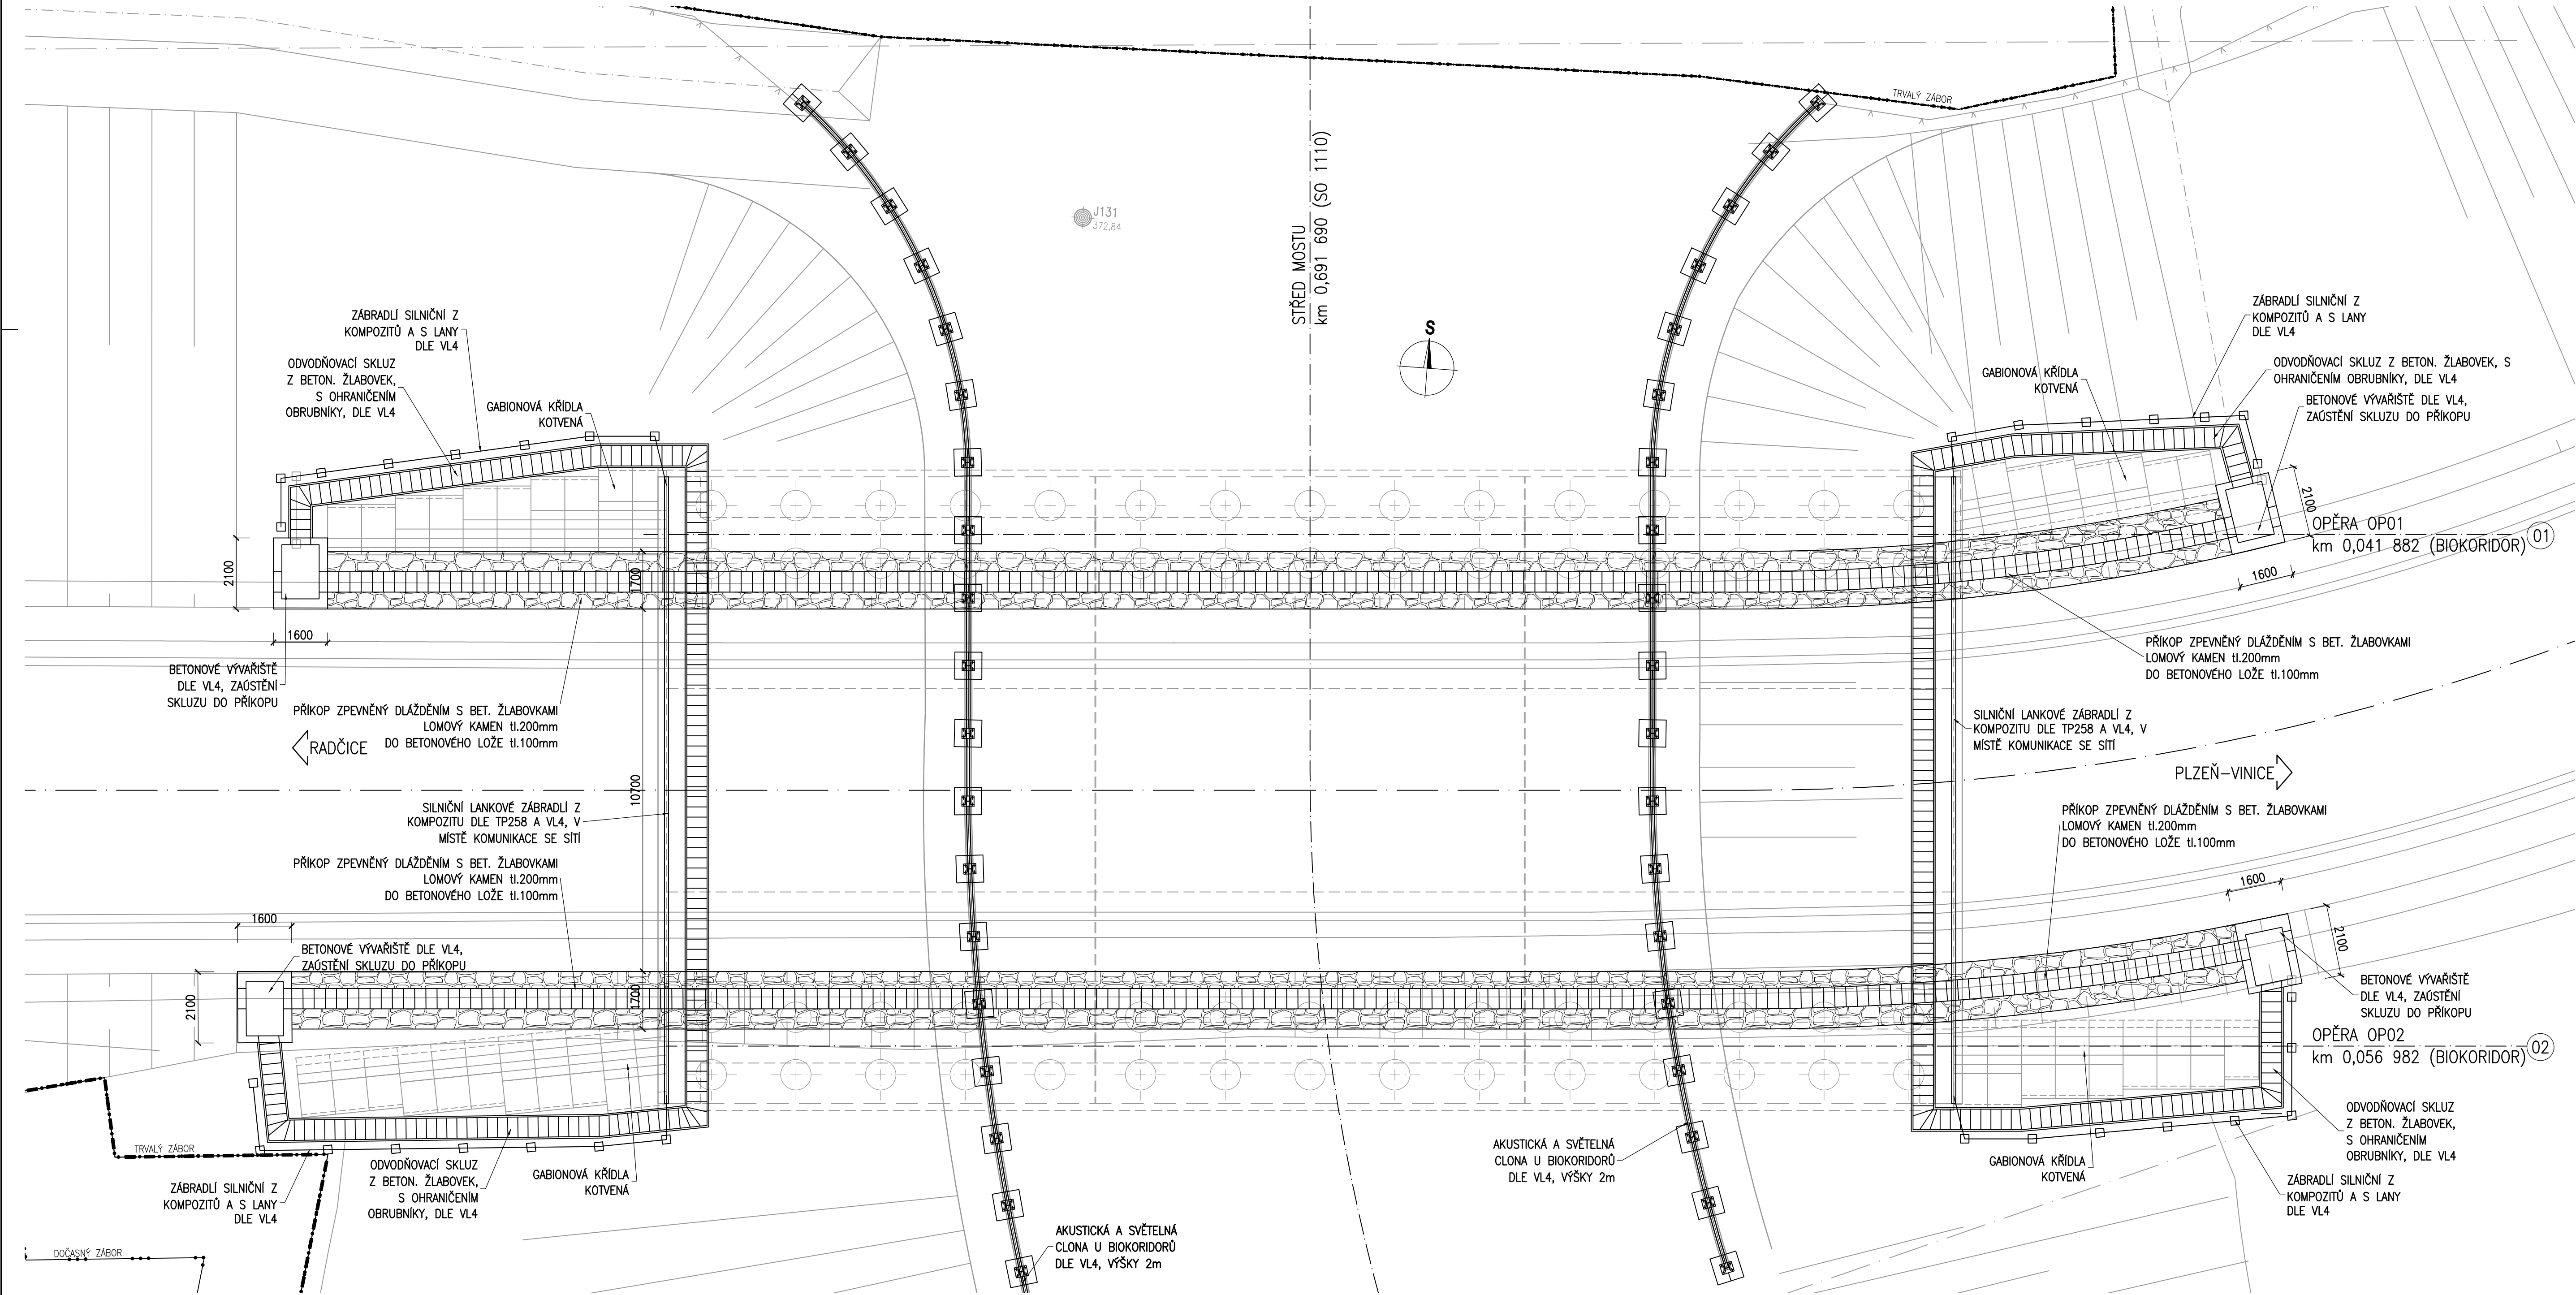

POZNÁMKY:

- VŠECHNY POUŽITÉ BETONOVÉ PREFABRIKÁTY (OBRUBNÍKY...) MUSÍ BÝT ODOLNÉ PRO STUPEŇ PROSTŘEDÍ XF4.
- PRO PROVÁDĚNÍ PLATÍ PŘEDPISY TKP 9, TKP 10 A TKP 18.
- ODLAŽDĚNÍ BUDE PROVEDENO V SOULADU S VL4 – 206.02.

BETON ČSN EN 206+A1
PODKLADNÍ BETON DLAŽBY C20/25n–XF3
PATNÍ PRAHY C25/30–XF4
KONCOVÉ PRAHY, VÝVARIŠTĚ C30/37–XD3, XF4

ČÁST B SO 1225

Hlavní inženýr projektu: Ing. Dominika URBANOVÁ podpis:		Zhotovitel PD: SPRÁVCE SPOLEČNOSTI: Společnost PGP/VALBEK – MO Křimická podpis:		Zhotovitel: Ing. J. Paterová podpis:	
Čís. zakázky: 18 240 2					
		PRAGOPROJEKT, s.s., K Rybníku 168/16, 147 54 Praha 4		Valbuřova 505/17, 460 01 Liberec	

Valbek, spol. s r.o., Vaňurova 505/17, 460 01 Liberec, IČ: 48266230, DIČ: CZ48266230, www.valbek.cz Valbek, spol. s r.o. – společná společnost PGP/VALBEK – MO Křimická, email: info@valbek.cz, telefon: +420 487 070 435					
Návrh/vypracoval: Ing. J. Paterová podpis:		Zodpovědný projektant: Ing. J. Paterová podpis:		Ředitel atelieru: Ing. R. Vorschneider podpis:	
Technická kontrola: Ing. T. Mareš podpis:		Čís. zakázky zhotovitele 18PL11005			

Kraj: PLZEŇSKÝ		Čís. zakázky: 18 240 2	
Místo stavby: PLZEŇ		Čís. akce: 04 473	
Objednatel: ODBOR INVESTIC MAGISTRÁTU MĚSTA PLZNĚ		Datum: 03.2019	
Akce: MĚSTSKÝ OKRUH, ÚSEK KŘIMICKÁ (CHEBSKÁ) - KARLOVARSKÁ V PLZNI		Formát: 10xA4	
Objekt: SO 1225 – Biokoridor přes větev "L"		Měřítko: 1:100	
Příloha:		Stupeň: PDPS	
ÚPRAVY KOLEM MOSTU		Čís. přílohy: 13.	