



PŘEHLEDOVÁ SITUACE 1:4000

seznam souřadnic		
bod	Y	X
1	825113.85	1067300.56
2	825105.08	1067321.40
3	825091.46	1067325.63
4	825074.36	1067330.93
5	825064.75	1067333.91
6	825049.33	1067340.72
7	825043.27	1067347.09
8	825020.61	1067370.89
9	825010.73	1067381.27
10	824991.45	1067384.25
11	824980.19	1067388.75
12	824963.50	1067394.45
13	824900.20	1067408.75
14	824883.82	1067417.97
15	824865.48	1067423.13
16	824848.69	1067420.80
17	824834.44	1067413.59
18	824801.45	1067408.34
19	824791.86	1067406.82
20	824784.98	1067405.72
21	824738.37	1067392.33

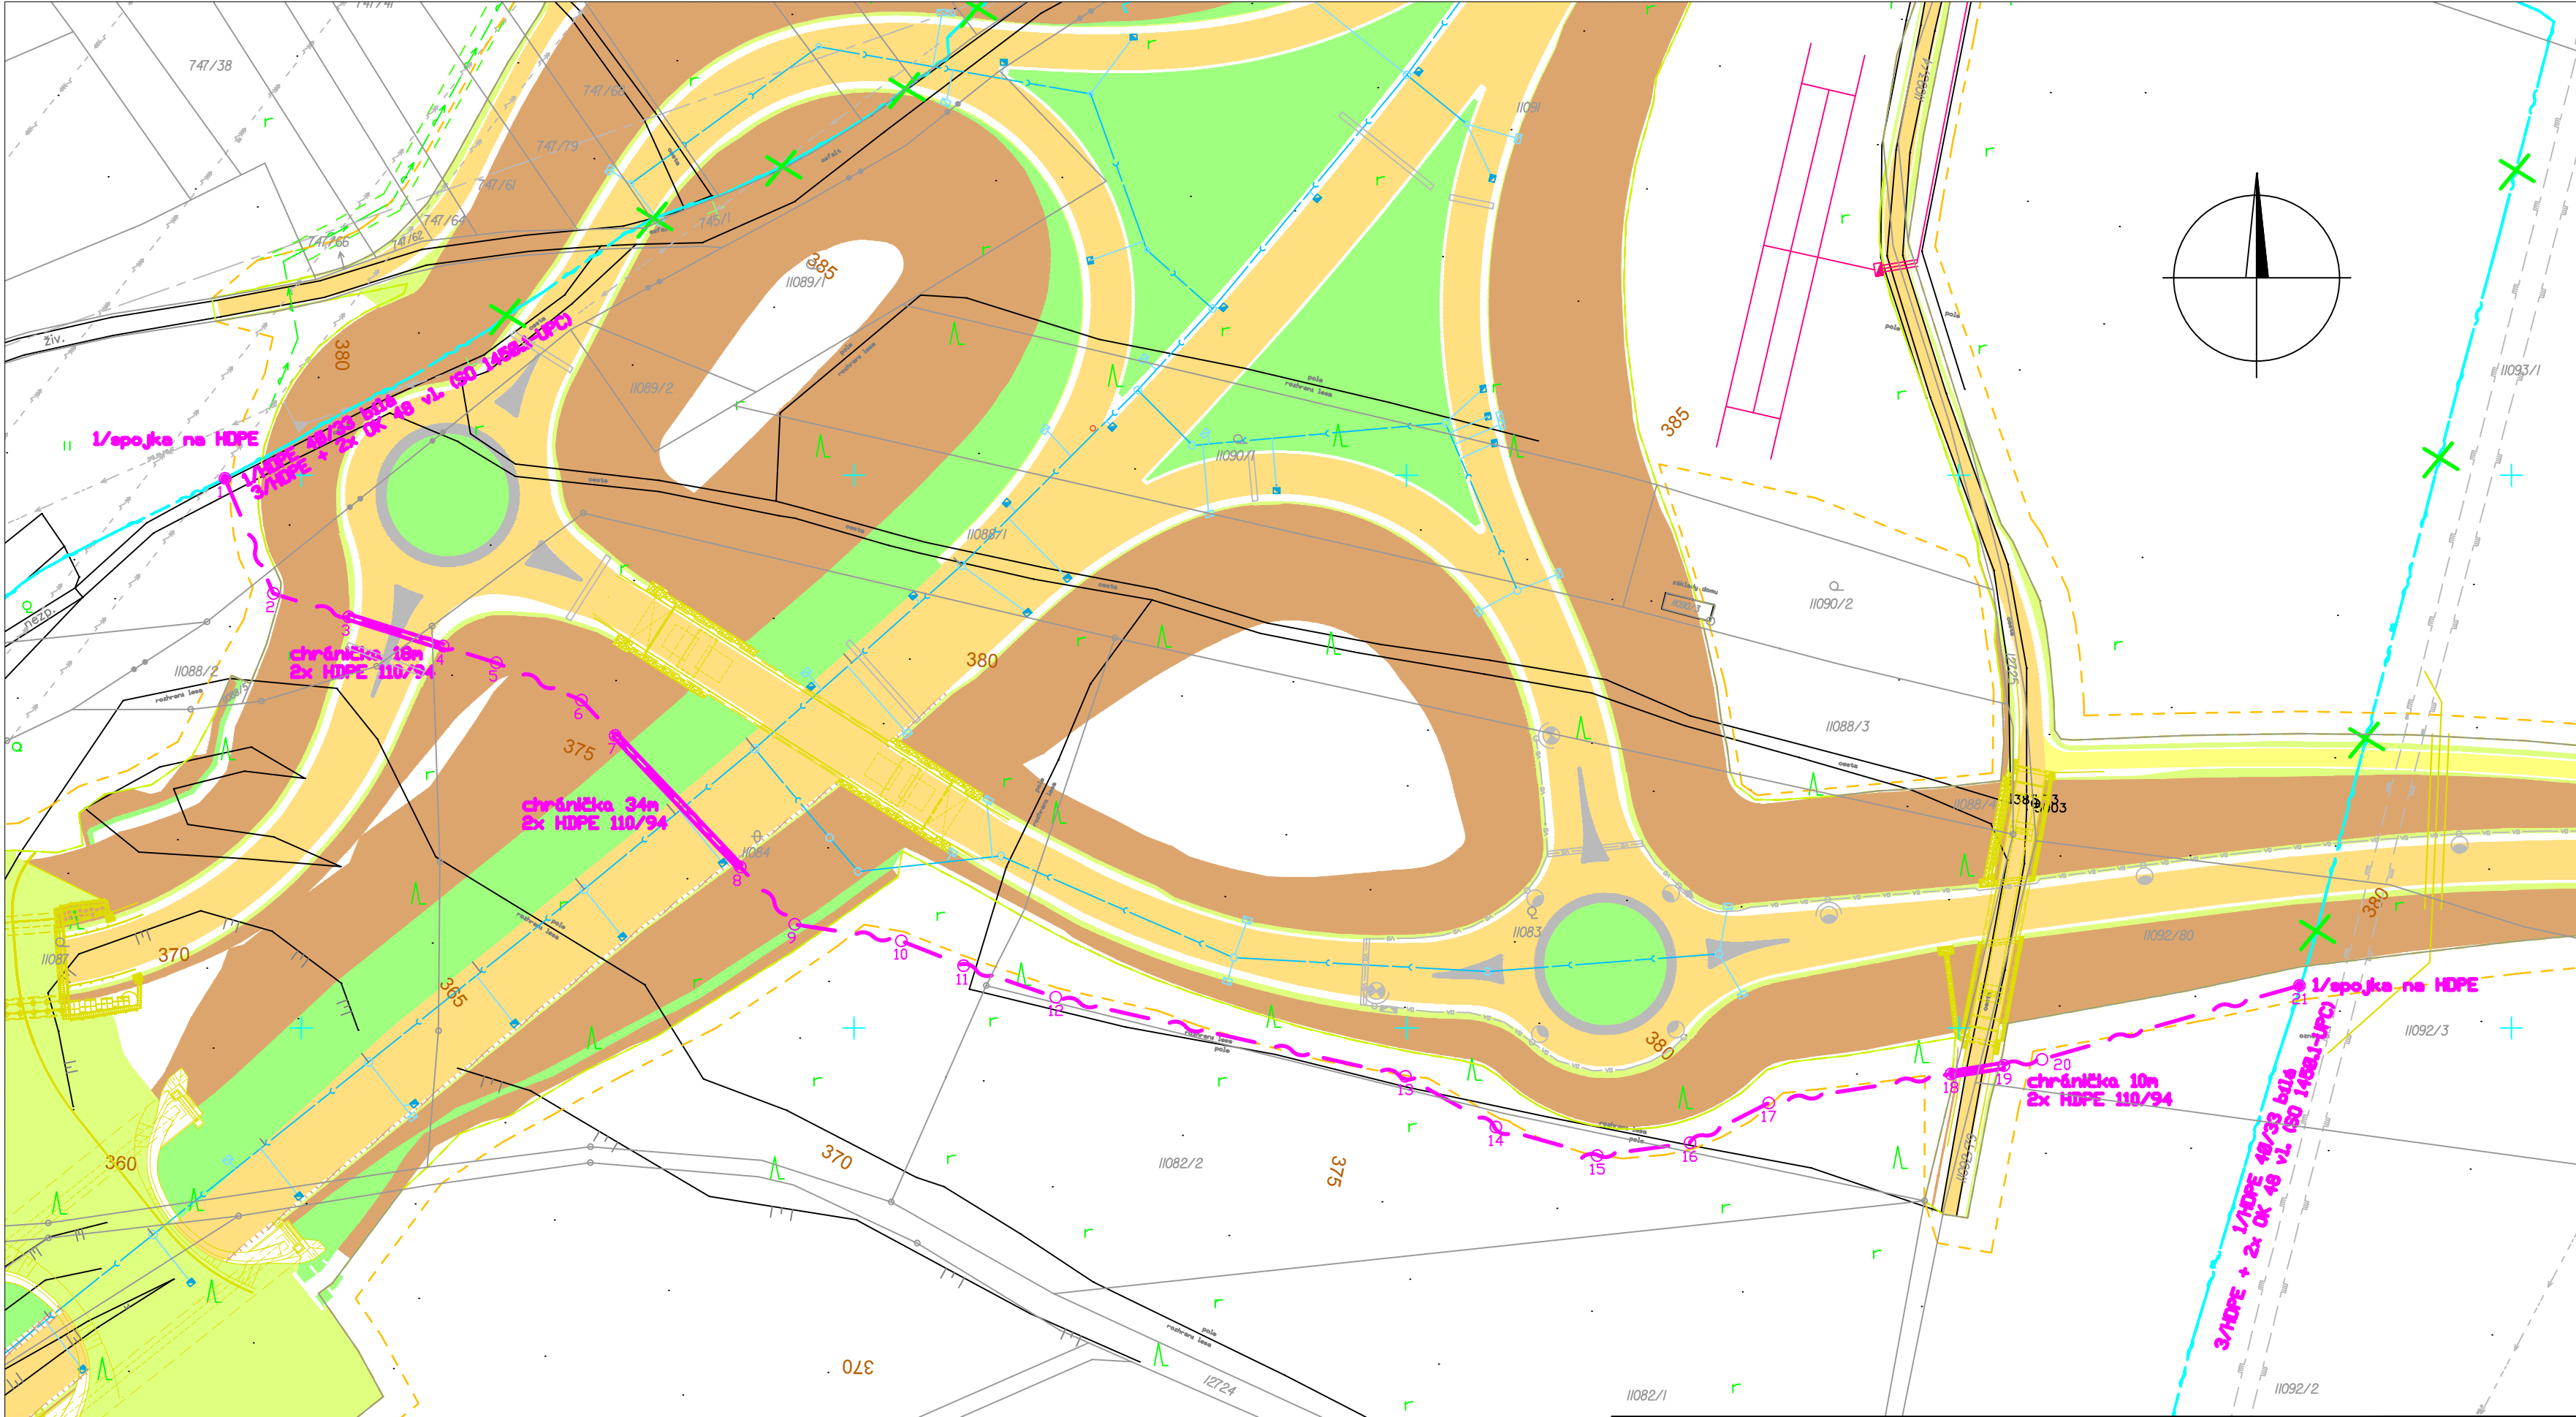

- LEGENDA:
- trasa nové komunikace
 - stáv. síť
 - rušená trasa
 - přeložená trasa

Městský okruh, úsek Křimická (Chebská) - Karlovarská v Plzni		
	NÁZEV PŘÍLOHY:	PŘÍLOHA č.
	SITUACE 1:1000 SO 1450.2 - Přeložka trasy HDPE SIT města Plzně	2