




ŘEZ 5-5'

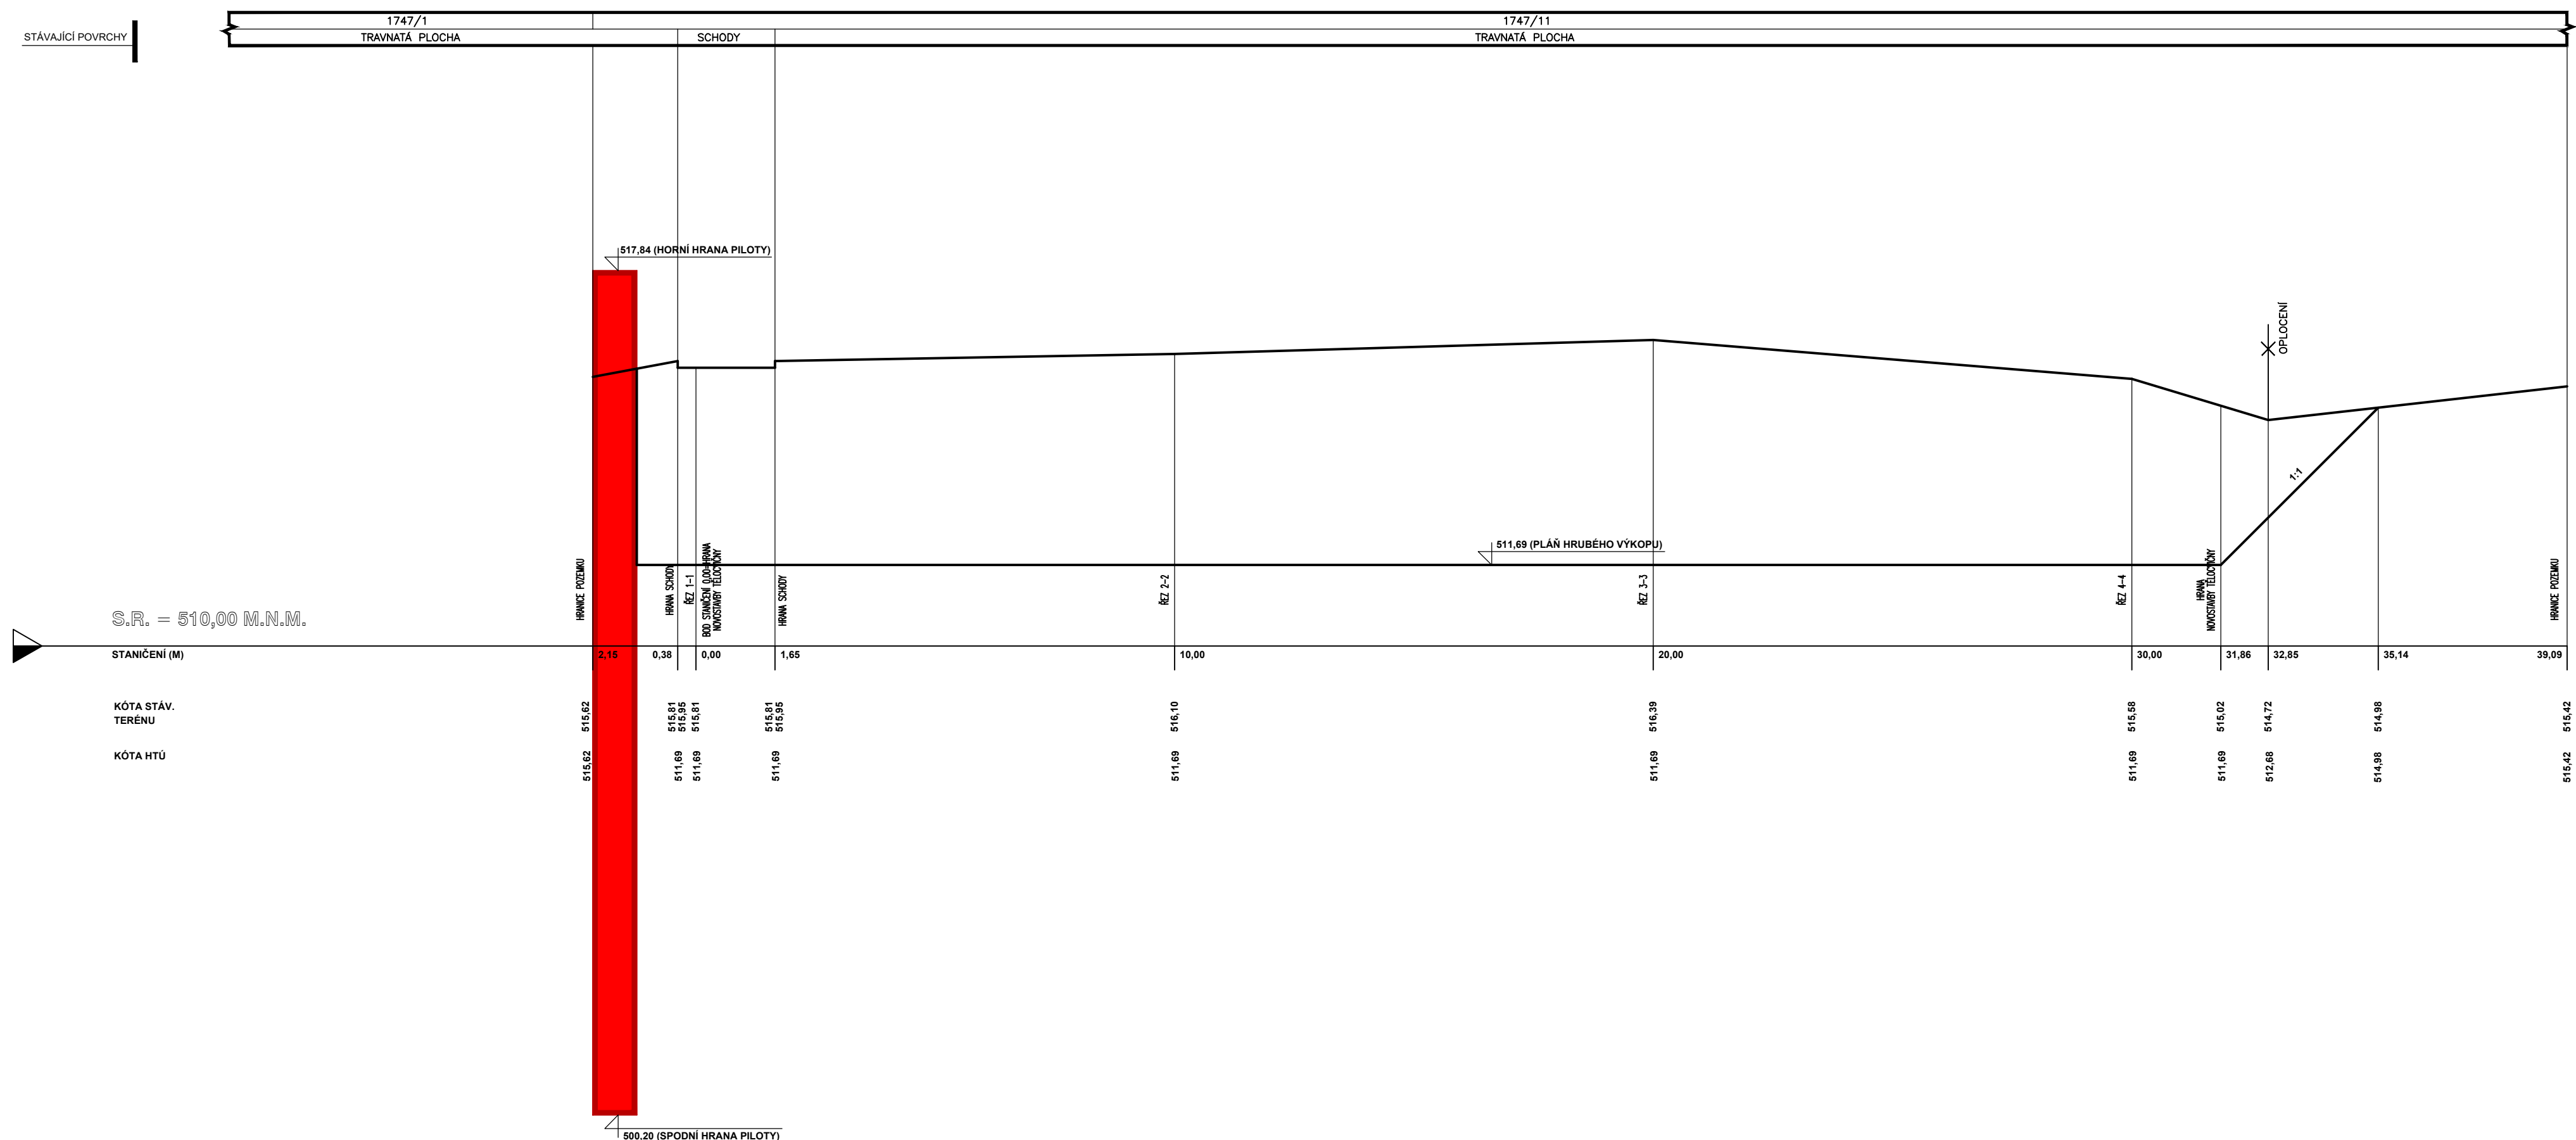

ŘEZ 6-6'

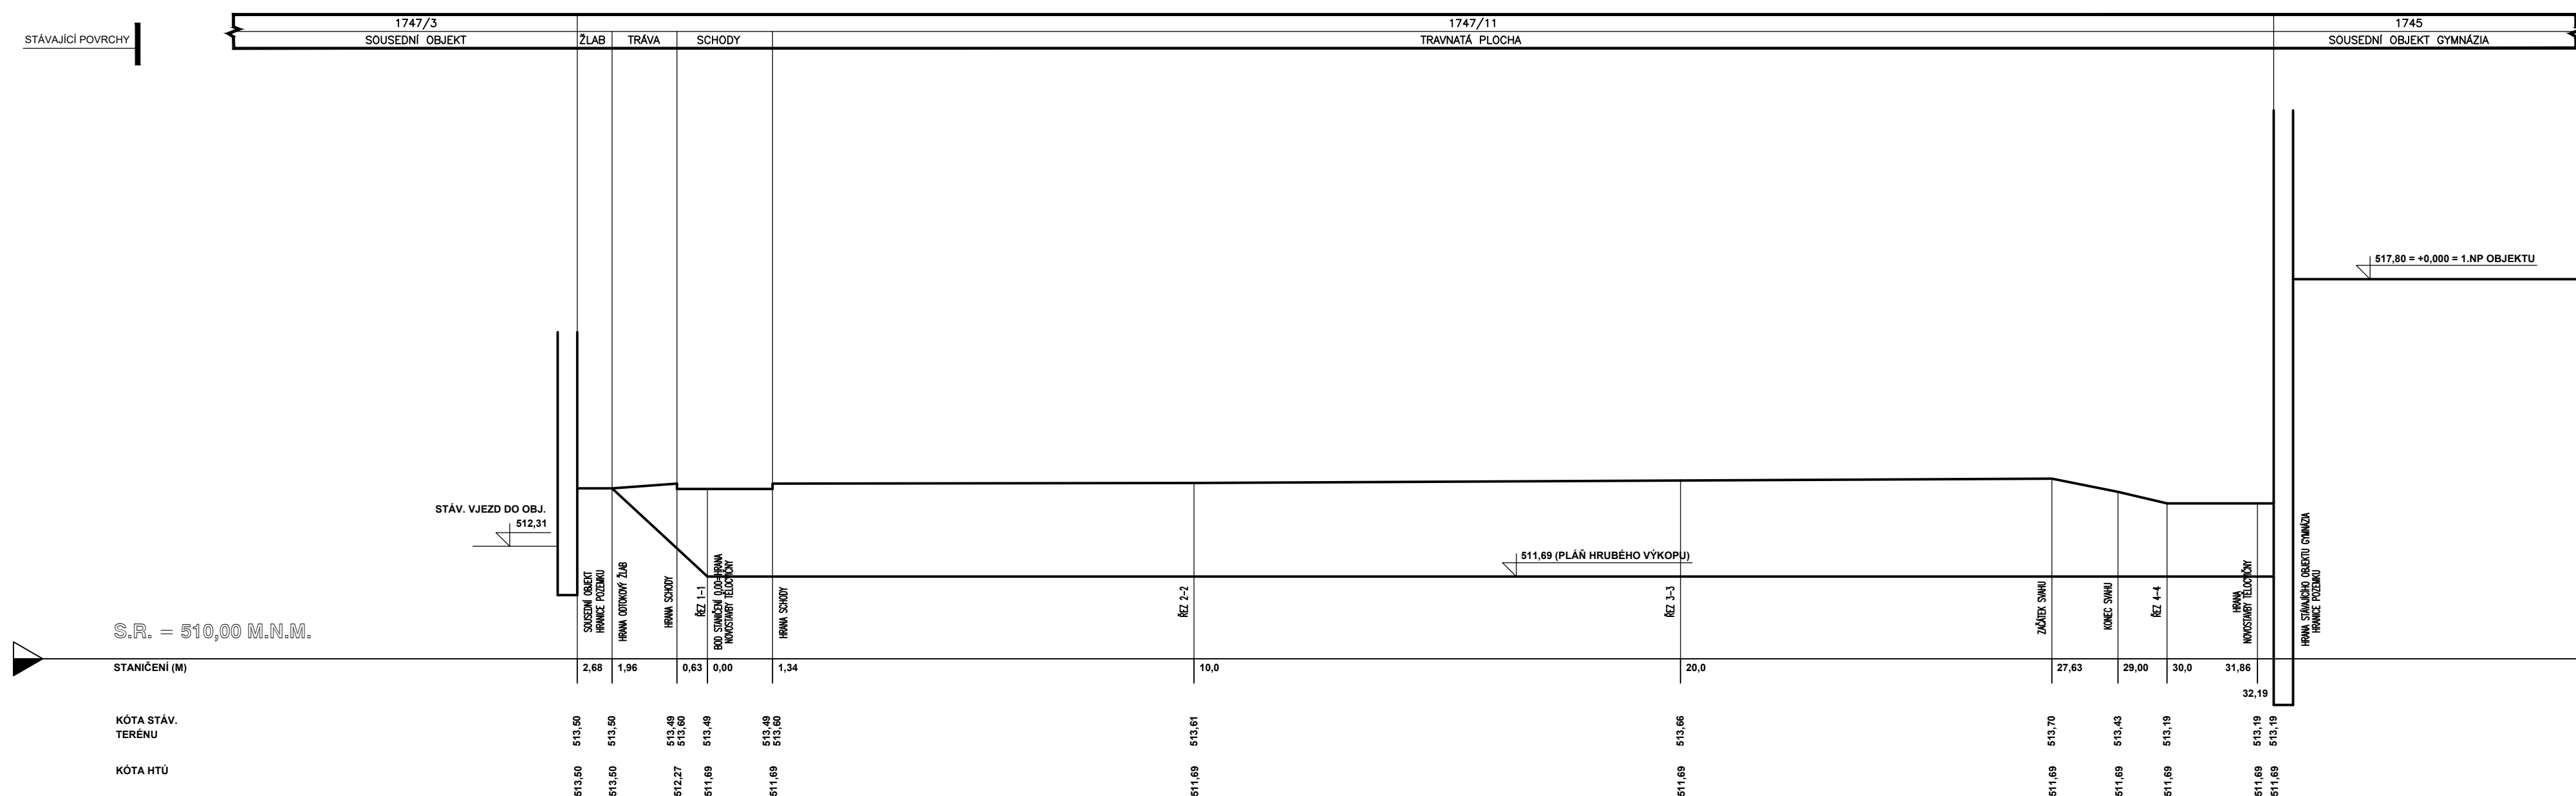

TĚLOCVIČNA 1.NP=+0,950=518,75 m.n.m.

		L. BENEDA, stavební a projekční kancelář	
HL. PROJ.:	ODP. PROJ.:	LYUBOŠ BENEDA ČIŽICKÁ 279, 332 09 ŠTĚNOVICE IC: 13882589 • DIČ: CZ55807271008 PROVOZOVNA: CERNICKÁ 9 A 11 301 36 PLZEŇ	
L. BENEDA	L. BENEDA	D. PLUHAŘOVÁ STAVEBNÍ ÚŘAD: MÚ TACHOV	
OBEC: PLZEŇ			
INVESTOR: GYMNAZIUM TACHOV, PIONÝRSKÁ 1370, 347 01 TACHOV		RAZÍTKO: DATUM: 09.2018 STUPEŇ: PP Č. ZAKÁZKY: 201804 FORMÁT: 6xA4 MĚR: 1:100 Č. VÝKR: 6.	
GYMNAZIUM TACHOV VÝSTAVBA TĚLOCVİČNY PD PRO PROVÁDĚNÍ STAVBY C. SITUAČNÍ VÝKRESY			
ŘEZ 5-5, 6-6 – HTÚ			