



PŮDORYS ROZMÍSTĚNÍ OCEL. SLOUPŮ NA JIHOZÁPADNÍ STRANĚ 1.PP NOVÉ TĚLOCVIČNY

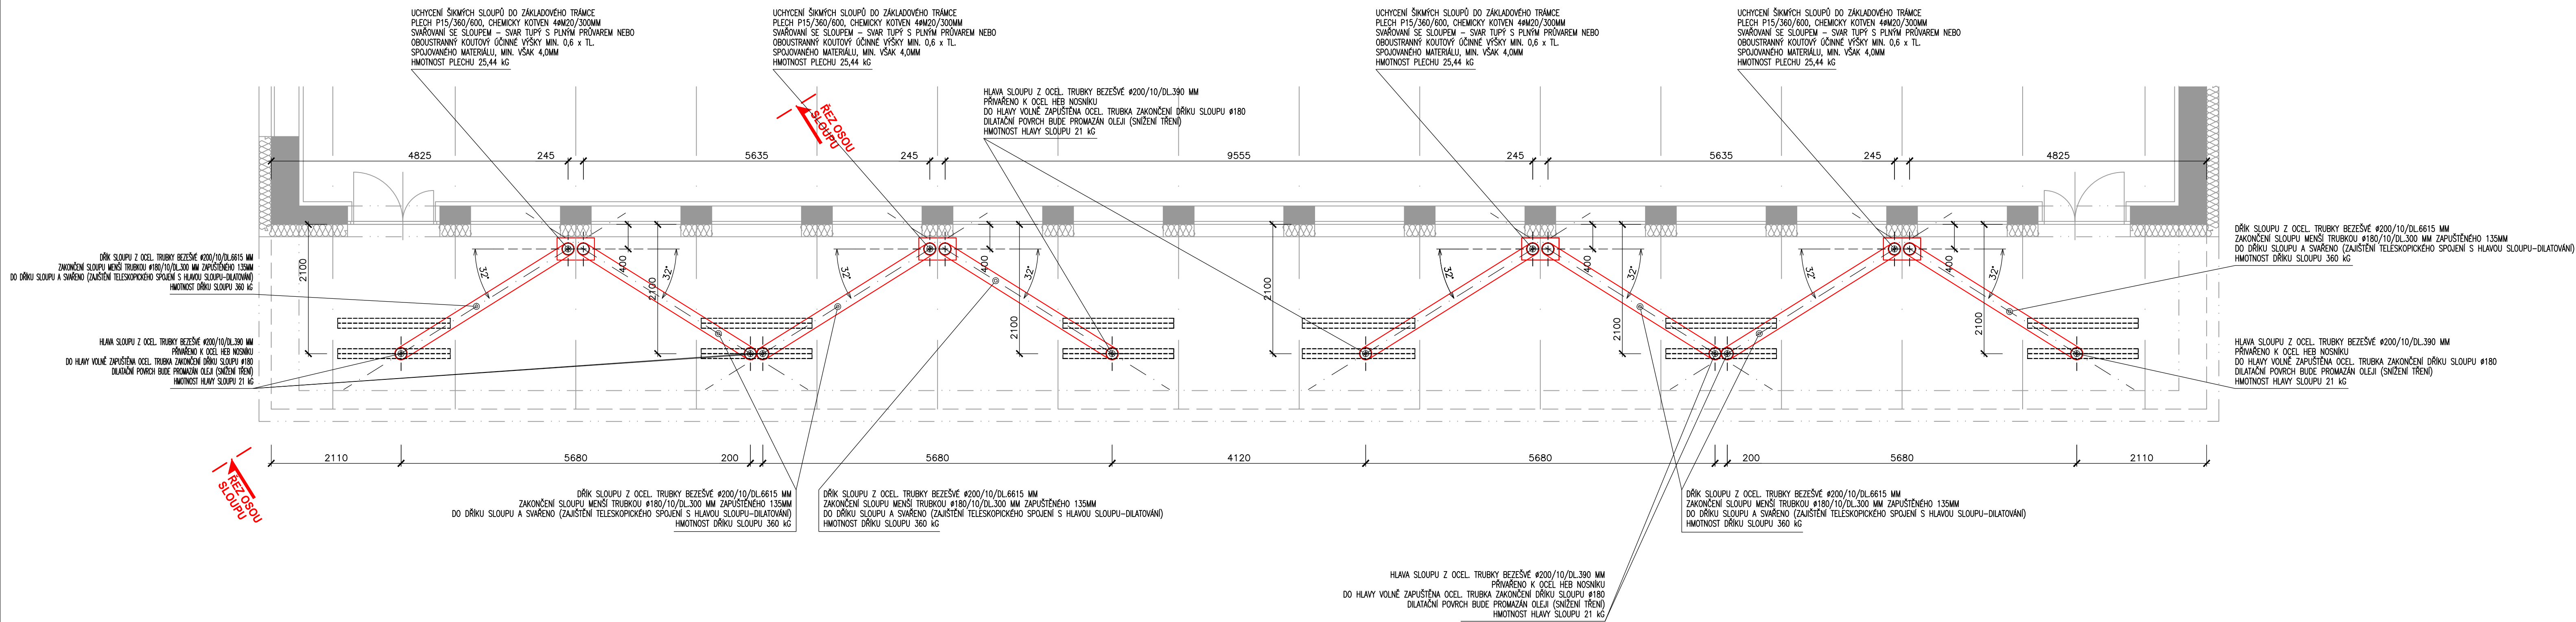

ŘEZ OSOU SLOUPU

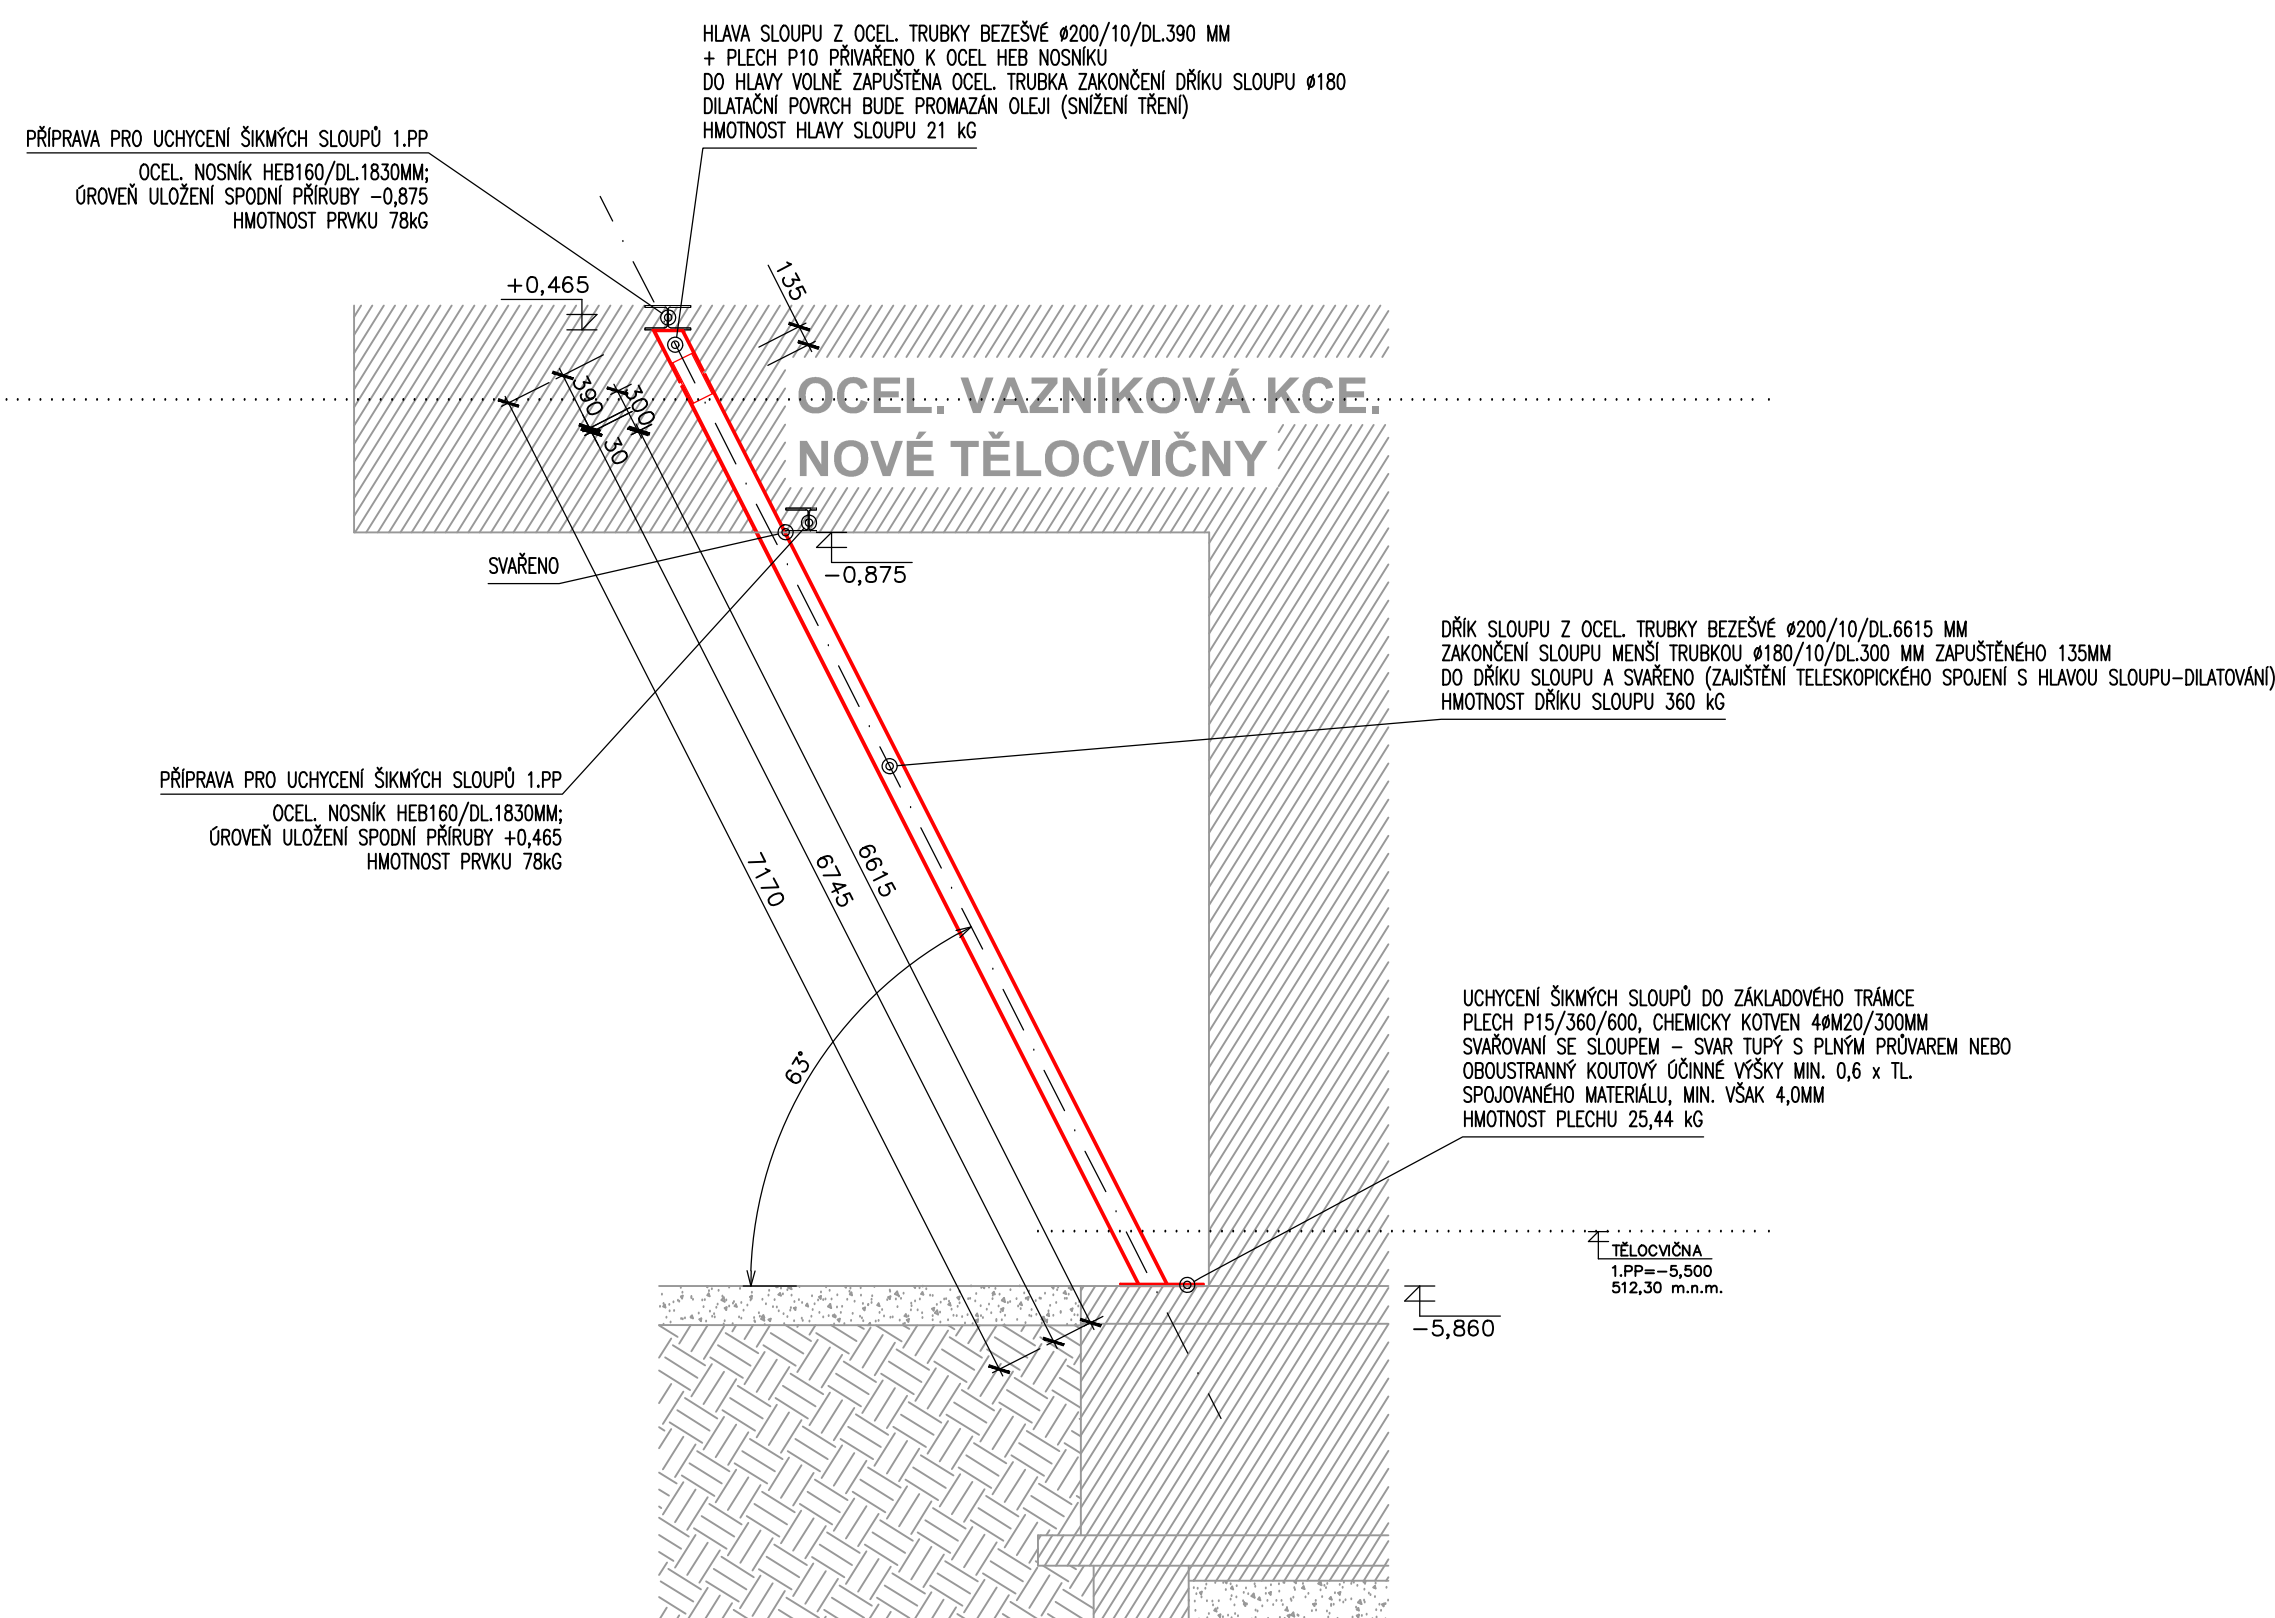

POZNÁMKY:

- o VŠECHNY SVAŘOVANÉ SPOJE BUDOU PROVEDENY JAKO TUPÉ S PLNÝM PRŮVAREM NEBO OBOUSTRANNÉ KOUTOVÉ ÚČINNÉ VÝŠKY MIN. 0,6 x TL. SPOJOVANÉHO MATERIÁLU, MIN. VŠAK 4,0MM
- o VŠECHNY OCEL. PRVKY BUDOU ŽÁROVĚ ZINKOVANÉ + OPATŘENY 1xVRSTVA ZÁKLADNÍ BARVOU + 2xVRSTVA KRYCÍ MODROU BARVOU STEJNÉHO ODSTÍNU JAKO RÁMY OKEN

SUMARIZACE HMOTNOSTI OCEL. SLOUPŮ

2. CELKOVÁ HMOTNOST VŠECH HLAV OCEL. SLOUPŮ (8KS) – $8 \times 0,021 = 0,168 \text{ t}$

CELKOVÁ HMOTNOST OCEL. KCE. SLOUPŮ (SUMA POL. 1-2) = 2,88 + 0,168 = 3,048 t

