
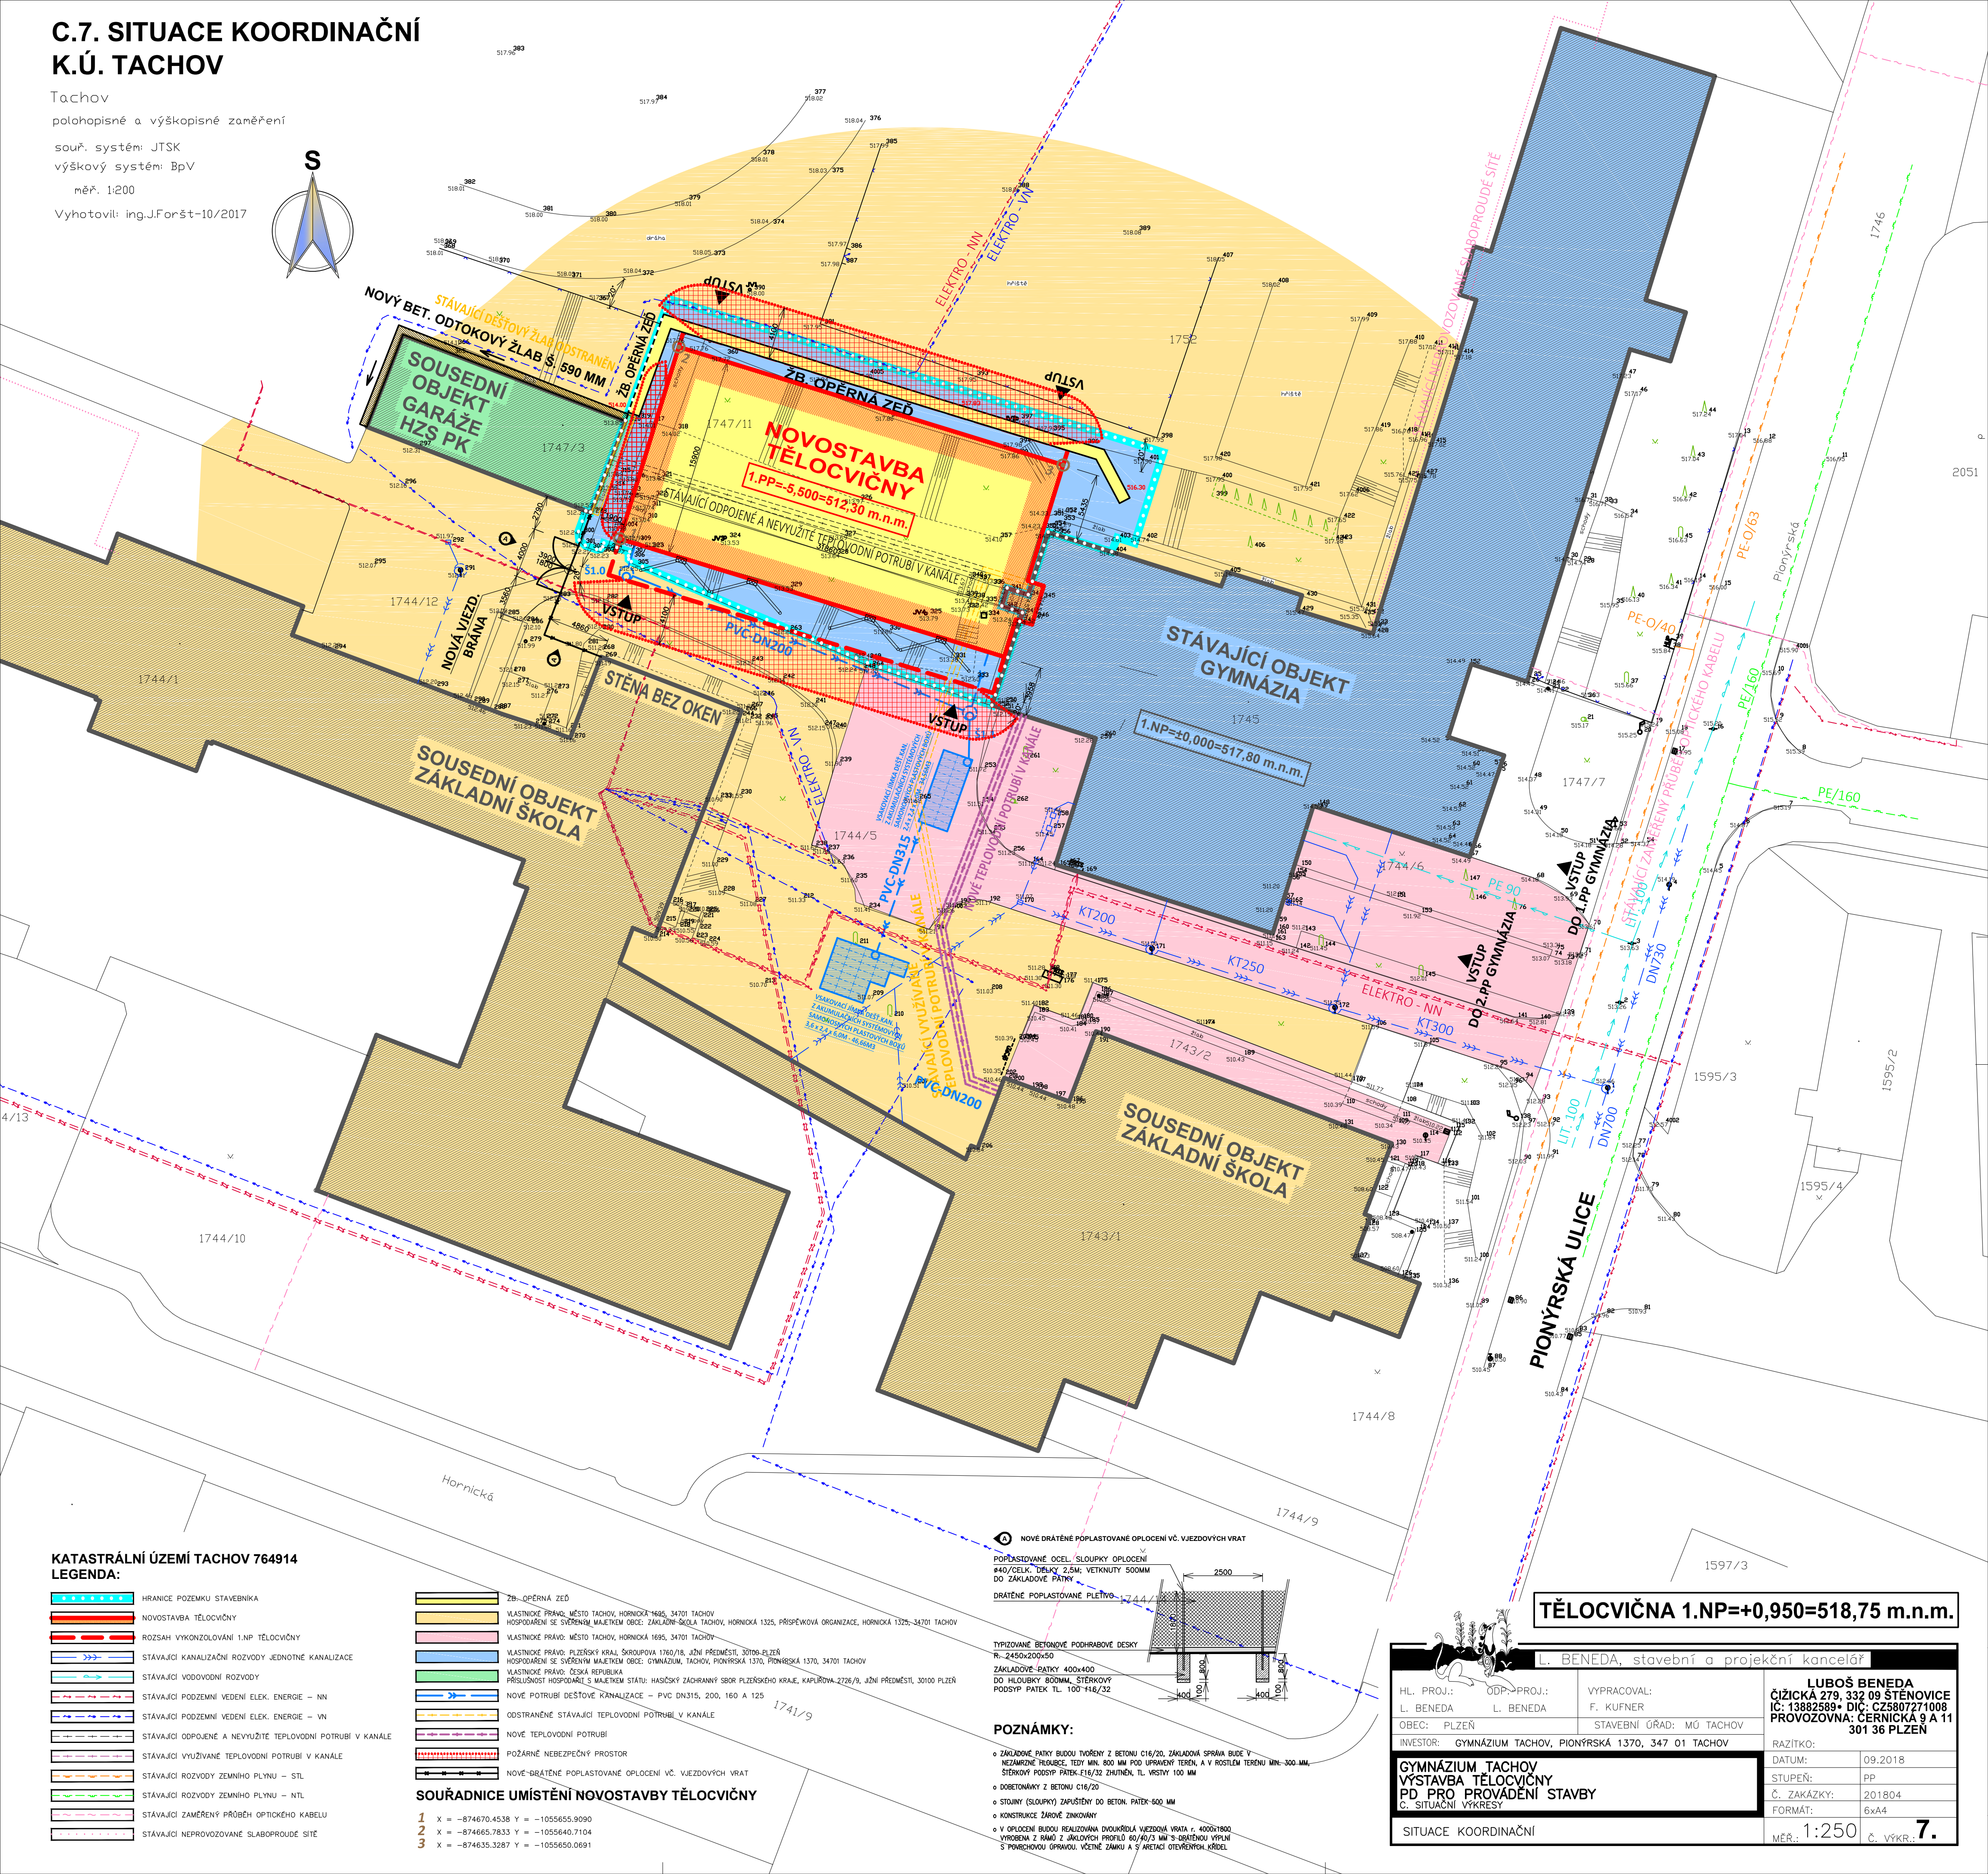


C.7. SITUACE KOORDINAČNÍ K.Ú. TACHOV

Tachov
polohopisné a výškopisné zaměření
souř. systém: JTSK
výškový systém: BpV
měř. 1:200
Vyhotovil: ing.J.Foršt-10/2017

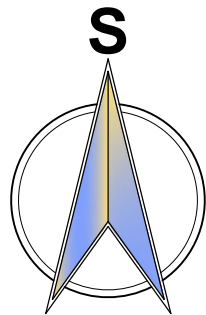

KATASTRÁLNÍ ÚZEMÍ TACHOV 764914

LEGENDA:

- HRANICE POZEMKU STAVEBNÍKA
- NOVOSTAVBA TĚLOCVIČNY
- ROZSAH VYKONZOLOVÁNÍ 1.NP TĚLOCVIČNY
- STÁVAJÍCÍ KANALIZAČNÍ ROZVODY JEDNOTNÉ KANALIZACE
- STÁVAJÍCÍ VODOVODNÍ ROZVODY
- STÁVAJÍCÍ PODZEMNÍ VEDENÍ ELEK. ENERGIE – NN
- STÁVAJÍCÍ PODZEMNÍ VEDENÍ ELEK. ENERGIE – VN
- STÁVAJÍCÍ ODOPOJENÉ A NEVYUŽITÉ TEPLOVODNÍ POTRUBÍ V KANÁLE
- STÁVAJÍCÍ VYUŽÍVANÉ TEPLOVODNÍ POTRUBÍ V KANÁLE
- STÁVAJÍCÍ ROZVODY ZEMNÍHO PLYNU – STL
- STÁVAJÍCÍ ROZVODY ZEMNÍHO PLYNU – NTL
- STÁVAJÍCÍ ZAMĚŘENÝ PRŮBĚH OPTICKÉHO KABELU
- STÁVAJÍCÍ NEPROVOZOVANÉ SLABOPROUDÉ SÍŤ

- ZB-OPĚRNÁ ZĚD
- VLASTNÍ PRÁVO: MĚSTO TACHOV, HORNICKÁ 1695, 34701 TACHOV
- HOSPODÁŘENÍ SE SVĚŘENÍM MAJETKEM OBCE: ZÁKLADNÍ ŠKOLA TACHOV, HORNICKÁ 1325, PŘÍSPĚVKOVÁ ORGANIZACE, HORNICKÁ 1325-34701 TACHOV
- VLASTNÍ PRÁVO: MĚSTO TACHOV, HORNICKÁ 1695, 34701 TACHOV
- VLASTNÍ PRÁVO: PLZEŇSKÝ KRAJ, SKUPINA 1760/18, JIŽNÍ PŘEDMĚSTÍ, 30106-PLZEŇ
- HOSPODÁŘENÍ SE SVĚŘENÍM MAJETKEM OBCE: GYMNAZIUM, TACHOV, PIONÝRSKÁ 1370, 34701 TACHOV
- VLASTNÍ PRÁVO: ČESKÁ REPUBLIKA
- PŘÍSLUŠNOST HOSPODÁŘÍ S MAJETKEM STATU: HASIČSKÝ ZACHRANNÝ SBOR PLZEŇSKÉHO KRAJE, KAPLŮRNA 2726/9, JIŽNÍ PŘEDMĚSTÍ, 30100 PLZEŇ
- NOVÉ POTRUBÍ DEŠTOVÉ KANALIZACE – PVC DN315, 200, 160 A 125
- ODSTRANĚNÉ STÁVAJÍCÍ TEPLOVODNÍ POTRUBÍ V KANÁLE
- NOVÉ TEPLOVODNÍ POTRUBÍ
- POŽÁRNĚ NEBEZPEČNÝ PROSTOR
- NOVÉ-DŘATĚNÉ POPLASTOVANÉ OPLCENÍ VČ. VJEZDOVÝCH VRAT

SOUŘADNICE UMÍSTĚNÍ NOVOSTAVBY TĚLOCVIČNY

- X = -874670.4538 Y = -1055655.9090
- X = -874665.7833 Y = -1055640.7104
- X = -874635.3287 Y = -1055650.0691

NOVÉ DŘATĚNÉ POPLASTOVANÉ OPLCENÍ VČ. VJEZDOVÝCH VRAT

POPLASTOVANÉ OCEĽ SLOUPKY OPLCENÍ
#40/CEĽ. DĚLKY 2,5M; VETKNUTÝ 500MM
DO ZÁKLADOVÉ PÁTKY

DŘATĚNÉ POPLASTOVANÉ PLETIVO


TYPIZOVANÉ BETONOVÉ PODHRABOVÉ DESKY

R- 2450x200x50
ZÁKLADOVÉ-PÁTKY 400x400
DO HLBOUKY 800MM, ŠTERKOVÝ
PODPSYP PÁTEK TL. 100-116/32

POZNÁMKY:

- o ZÁKLADOVÉ PÁTKY BUDOU TVOŘENY Z BETONU C16/20, ZÁKLADOVÁ SPRÁVA BUDE V NEZÁRČNÉ TRUSICE, TĚDY MIN. 800 MM POD UPRAVENÝ TERÉN, A V ROSTLÉM TERÉNU MIN-300 MM,
- o DOBETONÁNKY Z BETONU C16/20
- o STOUJNY (SLOUPKY) ZAPUŠTĚNÝ DO BETON. PÁTEK-500 MM
- o KONSTRUKCE ŽAROVÉ ZINKOVANÝ
- o V OPLCENÍ BUDOU REALIZOVÁNA DVOUKRÍDLÁ VJEZDOVÁ VRATA P. 4000x1800 VYROBENÁ Z HANU Z JAKOVŮV PROFILU 60/60/3 MM S SŘEDNÍM VÝPLNÍ S PŘÍSLUŠNOU ÚPRAVOU. VŠEČNĚ ZAMKŮ A S METICKÝ OTVĚRÁKOVÝ KŘÍDEL

TĚLOCVIČNA 1.NP=+0,950=518,75 m.n.m.

			L. BENEDA, stavební a projekční kancelář	
HL. PROJ.:	ODP. PROJ.:	VYPRACOVAL:	LUBOŠ BENEDA	
L. BENEDA	L. BENEDA	F. KUFNER	ČIŽICKÁ 279, 332 09 STĚNOVICE IČ: 13882589 • DIČ: CZ5807271008	
OBEC: PLZEŇ	STAVEBNÍ ÚŘAD: MÚ TACHOV		PROVOZOVNA: ČERNICKÁ 9 A 11 301 36 PLZEŇ	
INVESTOR: GYMNAZIUM TACHOV, PIONÝRSKÁ 1370, 347 01 TACHOV			RAZÍTKO:	
GYMNAZIUM TACHOV VÝSTAVBA TĚLOCVIČNY PD PRO PROVEDENÍ STAVBY C. SITUACNÍ VÝKRESY			DATUM:	09.2018
			STUPEŇ:	PP
			Č. ZAKÁZKY:	201804
			FORMÁT:	6x44
SITUACE KOORDINAČNÍ			MĚŘ.: 1:250	Č. VÝKR.: 7.