



REKONSTRUKCE KOMUNIKACE II/605 OKRES RO A PS  
ÚSEK Č. 2 II/605 HOLOUBKOV - ROKYCANY  
SITUACE POZEMNÍ KOMUNIKACE - 7.ČÁST  
M 1:500

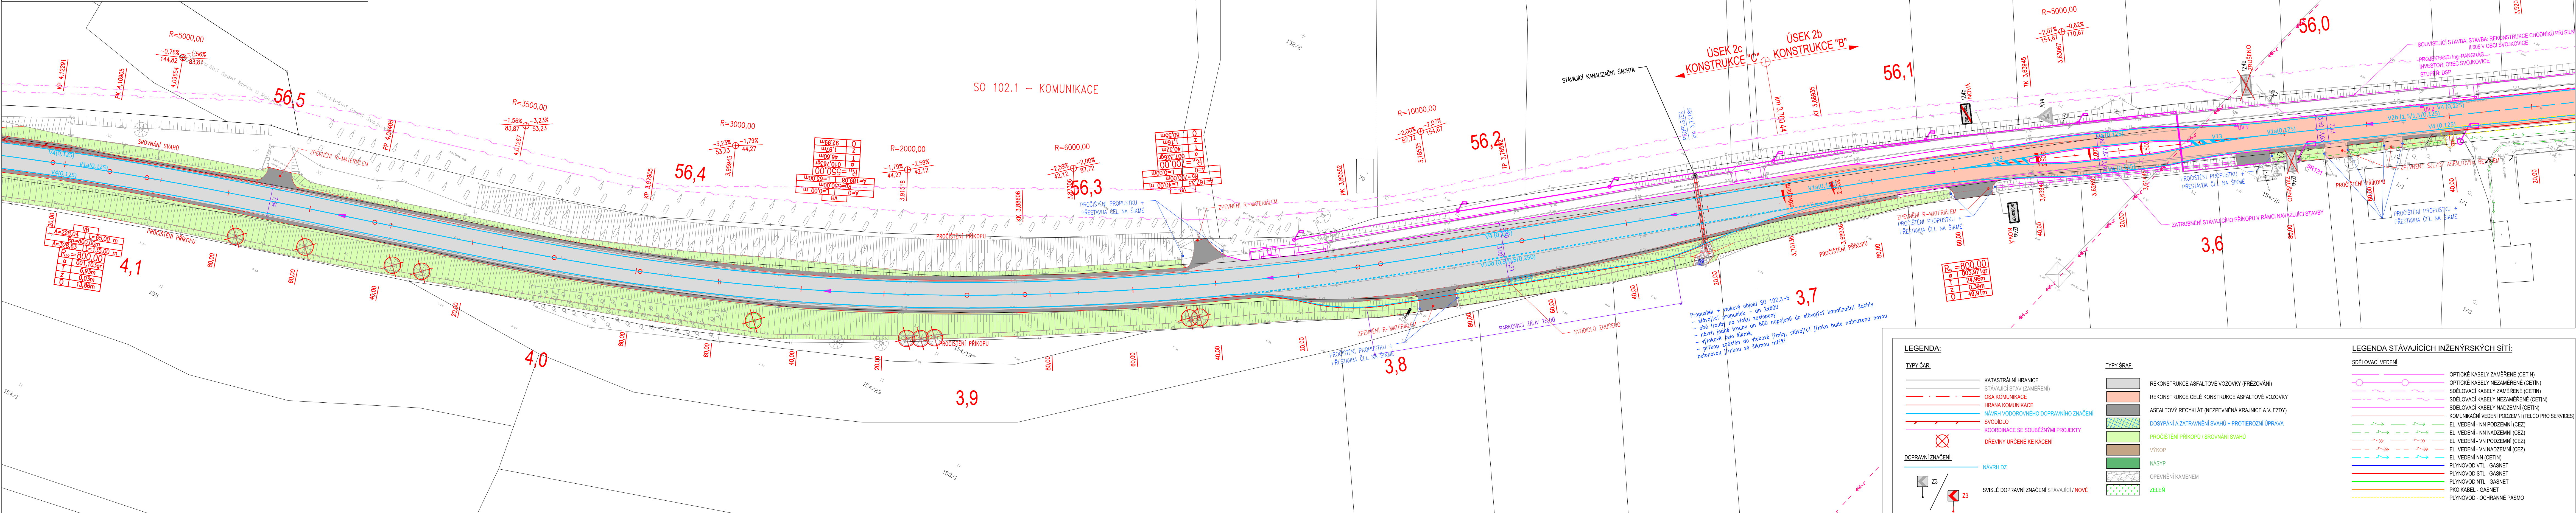


KLAD VÝKRESŮ:

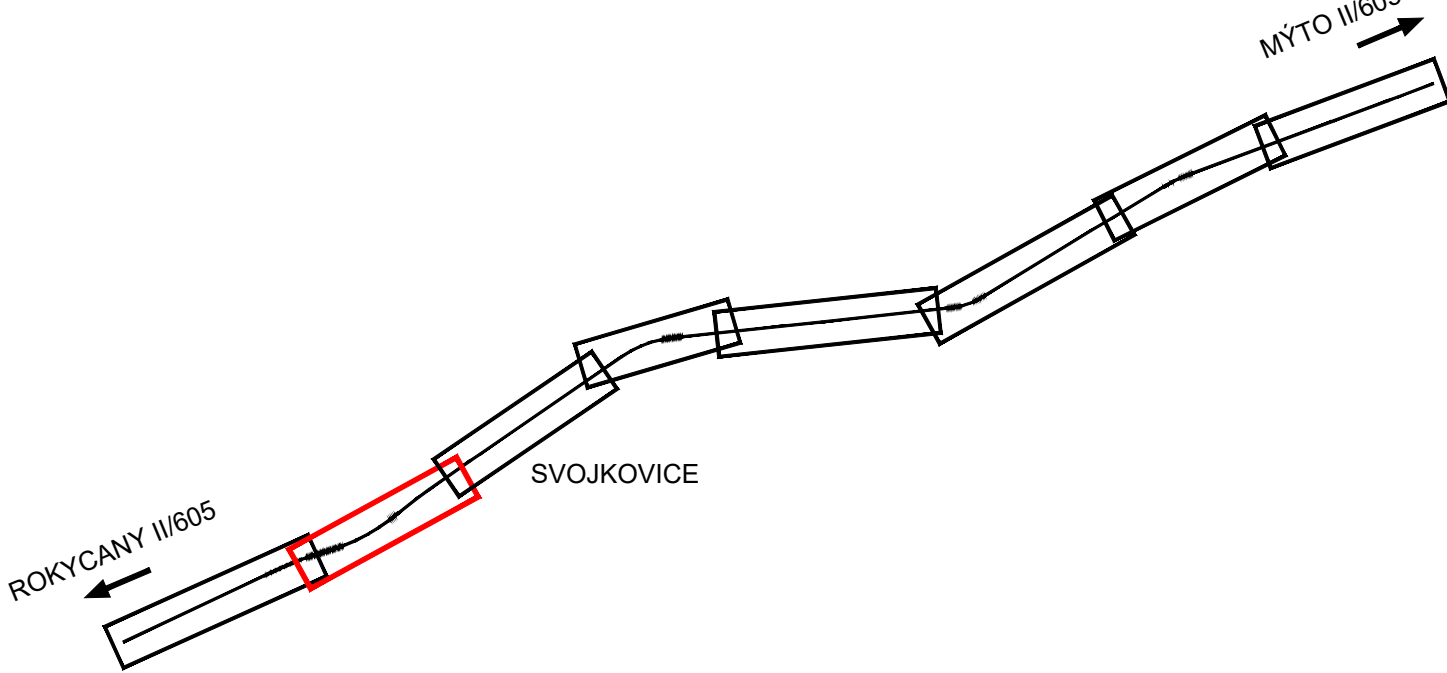

Výškový systém Balt p.v.

Souřadný systém S-JTSK

Sweco Hydroprojekt a.s. Ústředí Praha Táborská 31, 140 16 Praha 4; praha@sweco.cz; www.sweco.cz				<b>SWECO</b> 	
VYPRACOVAL	Bc. Němcová <i>Němcová</i>	HIP	Ing. Charvátová <i>Charvátová</i>	T. KONTROLA	Ing. Landa
PROJEKTANT	Bc. Němcová	ŘEDITEL DIVIZE	Ing. Charvátová	DATUM	03/2019
OBJEDNATEL	Správa a údržba silnic Plzeňského kraje, p.o.			OKRES	Rokycany
AKCE:				ČÍSLO ZAKÁZKY	11 8276 0101
Rekonstrukce komunikace II/605 okres RO a PS				STUPEŇ	DSpP
				FORMÁT	7 A4
				MĚŘITKO	1:500
				ARCHIVNÍ ČÍSLO	002566/19/1
ČÁST STAVBY	Úsek č. 2 II/605 Holoubkov - Rokycany			SO/PS	SO 102
PŘÍLOHA:  Situace pozemní komunikace - 7. část				ČÍSLO PŘÍLOHY	D.2.1.2.7

Tato dokumentace včetně všech příloh (s výjimkou dat poskytnutých objednatelům) je duševním vlastnictvím akciové společnosti Sweco Hydroprojekt a.s. Objednatel této dokumentace je oprávněn ji využít k účelům vyplývajícím z uzavřené smlouvy bez jakéhokoli omezení. Jiné osoby (jak fyzické, tak právnické) nejsou bez předchozího výslovného souhlasu objednatelů oprávněny tuto dokumentaci ani její části jakkoli využívat, kopírovat ani jiným způsobem rozmnožovat nebo zveřejňovat. Poznámka: Podpisy zpracovatelů jsou připojeny pouze k výstisku číslo 01 nebo originálu přílohy (matrici).