



REKONSTRUKCE KOMUNIKACE II/605 OKRES RO A PS
ÚSEK Č. 2 II/605 HOLOUBKOV - ROKYCANY
SITUACE POZEMNÍ KOMUNIKACE - 1.ČÁST
M 1:500

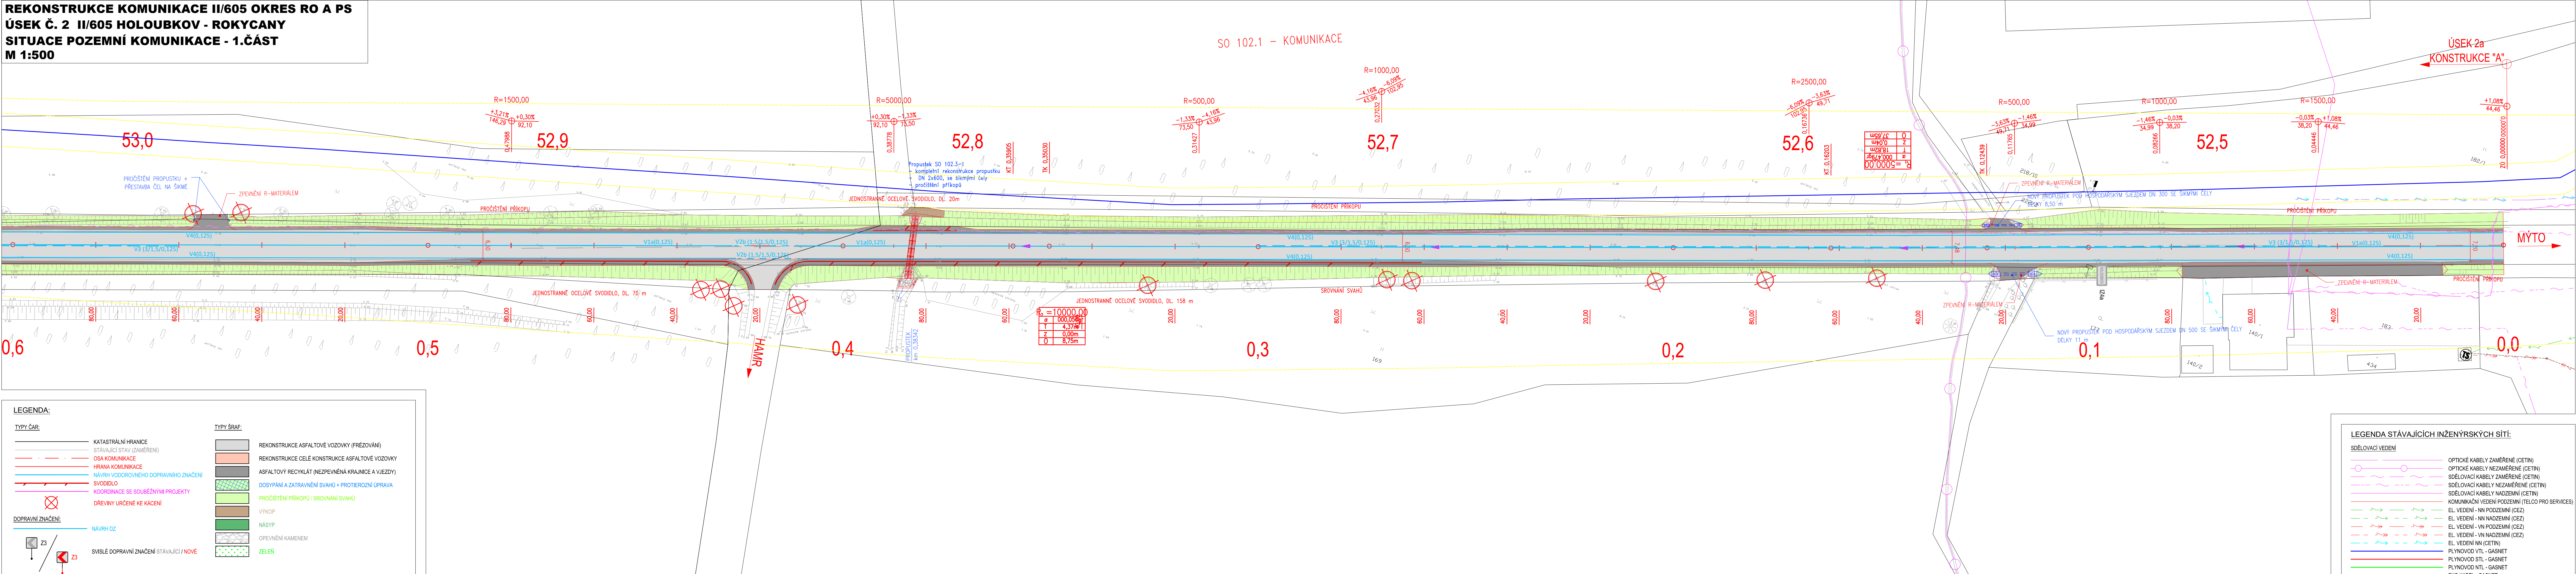


KLAD VÝKRESŮ:

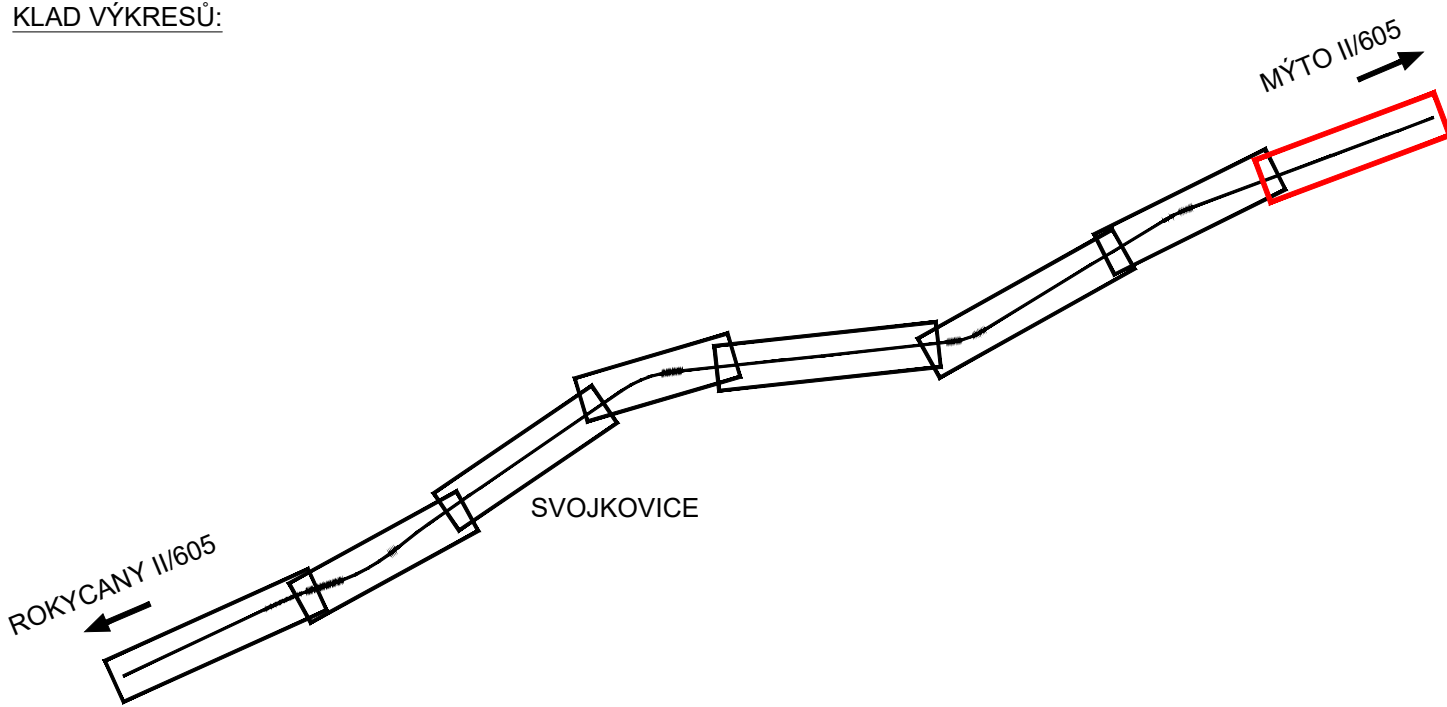

Výškový systém Balt p.v.

Souřadný systém S-JTSK

Sweco Hydroprojekt a.s. Ústředí Praha Táborská 31, 140 16 Praha 4; praha@sweco.cz; www.sweco.cz				SWECO 	
VYPRACOVAL	Bc. Němcová <i>Němcová</i>	HIP	Ing. Charvátová <i>Charvátová</i>	T. KONTROLA	Ing. Landa
PROJEKTANT	Bc. Němcová	ŘEDITEL DIVIZE	Ing. Charvátová	DATUM	03/2019
OBJEDNATEL	Správa a údržba silnic Plzeňského kraje, p.o.			OKRES	Rokycany
AKCE:				ČÍSLO ZAKÁZKY	11 8276 0101
Rekonstrukce komunikace II/605 okres RO a PS				STUPEŇ	DSpP
				FORMÁT	7 A4
				MĚŘITKO	1:500
				ARCHIVNÍ ČÍSLO	002535/19/1
ČÁST STAVBY	Úsek č. 2 II/605 Holoubkov - Rokycany			SO/PS	SO 102
PŘÍLOHA: Situace pozemní komunikace - 1. část				ČÍSLO PŘÍLOHY	D.2.1.2.1

Tato dokumentace včetně všech příloh (s výjimkou dat poskytnutých objednatelům) je duševním vlastnictvím akciové společnosti Sweco Hydroprojekt a.s. Objednatel této dokumentace je oprávněn ji využít k účelům vyplývajícím z uzavřené smlouvy bez jakéhokoliv omezení. Jiné osoby (jak fyzické, tak právnické) nejsou bez předchozího výslovného souhlasu objednatele oprávněny tuto dokumentaci ani její části jakkoli využívat, kopírovat ani jiným způsobem rozmnožovat nebo zpřístupnit dalším osobám. Poznámka: Podpisy zpracovatelů jsou připojeny pouze k výstisku číslo 01 nebo originálu přílohy (matrici).

LEGENDA:

TYPY ČAR:

- KATASTRÁLNÍ HRANICE
- STÁVAJÍCÍ STAV (ZAMĚŘENÍ)
- OSA KOMUNIKACE
- HRANICE KOMUNIKACE
- NAVHR VODOROVNĚHO DOPRAVNÍHO ZNAČENÍ
- SVODIDLO
- KOORDINACE SE SOUBĚŽNÝMI PROJEKTY
- DŘEVINY URČENÉ KE KACENÍ
- DOPRAVNÍ ZNAČENÍ
- NAVHR DZ
- SVISLÉ DOPRAVNÍ ZNAČENÍ STÁVAJÍCÍ / NOVÉ

TYPY ŠRAF:

- REKONSTRUKCE ASFALTOVÉ VOZOVKY (FRÉZOVÁNÍ)
- REKONSTRUKCE CELÉ KONSTRUKCE ASFALTOVÉ VOZOVKY
- ASFALTOVÝ RECYKLÁT (NEZPEVNĚNÁ KRAJNICE A VJEZDY)
- DOSYPÁNÍ A ZATRAVNĚNÍ SVAHŮ + PROTIEROZNÍ ÚPRAVA
- PROČISTĚNÍ PŘÍKOPŮ / SROVNÁNÍ SVAHŮ
- VÝKOP
- ŇÁŠYP
- OPĚVNĚNÍ KAMENEM
- ZELEN

LEGENDA STÁVAJÍCÍCH INŽENÝRSKÝCH SÍTÍ:

- SDĚLOVACÍ VEDENÍ
- OPTICKÉ KABELY ZAMĚŘENÉ (CETIN)
- OPTICKÉ KABELY NEZAMĚŘENÉ (CETIN)
- SDĚLOVACÍ KABELY ZAMĚŘENÉ (CETIN)
- SDĚLOVACÍ KABELY NEZAMĚŘENÉ (CETIN)
- SDĚLOVACÍ KABELY NADZEMNÍ (CETIN)
- KOMUNIKAČNÍ VEDENÍ PODZEMNÍ (TELCO PRO SERVICES)
- EL. VEDENÍ - NN NADZEMNÍ (CEZ)
- EL. VEDENÍ - VN NADZEMNÍ (CEZ)
- EL. VEDENÍ - VN PODZEMNÍ (CEZ)
- EL. VEDENÍ - VN NADZEMNÍ (CEZ)
- EL. VEDENÍ NN (CETIN)
- PLYNOVOD VTL - GASNET
- PLYNOVOD STL - GASNET
- PLYNOVOD NTL - GASNET