


II/180 ÚPRAVA KŘÍŽOVATKY NA PŮVODNÍ STOPU II/180
SITUACE - VARIANTA 1 1:1000

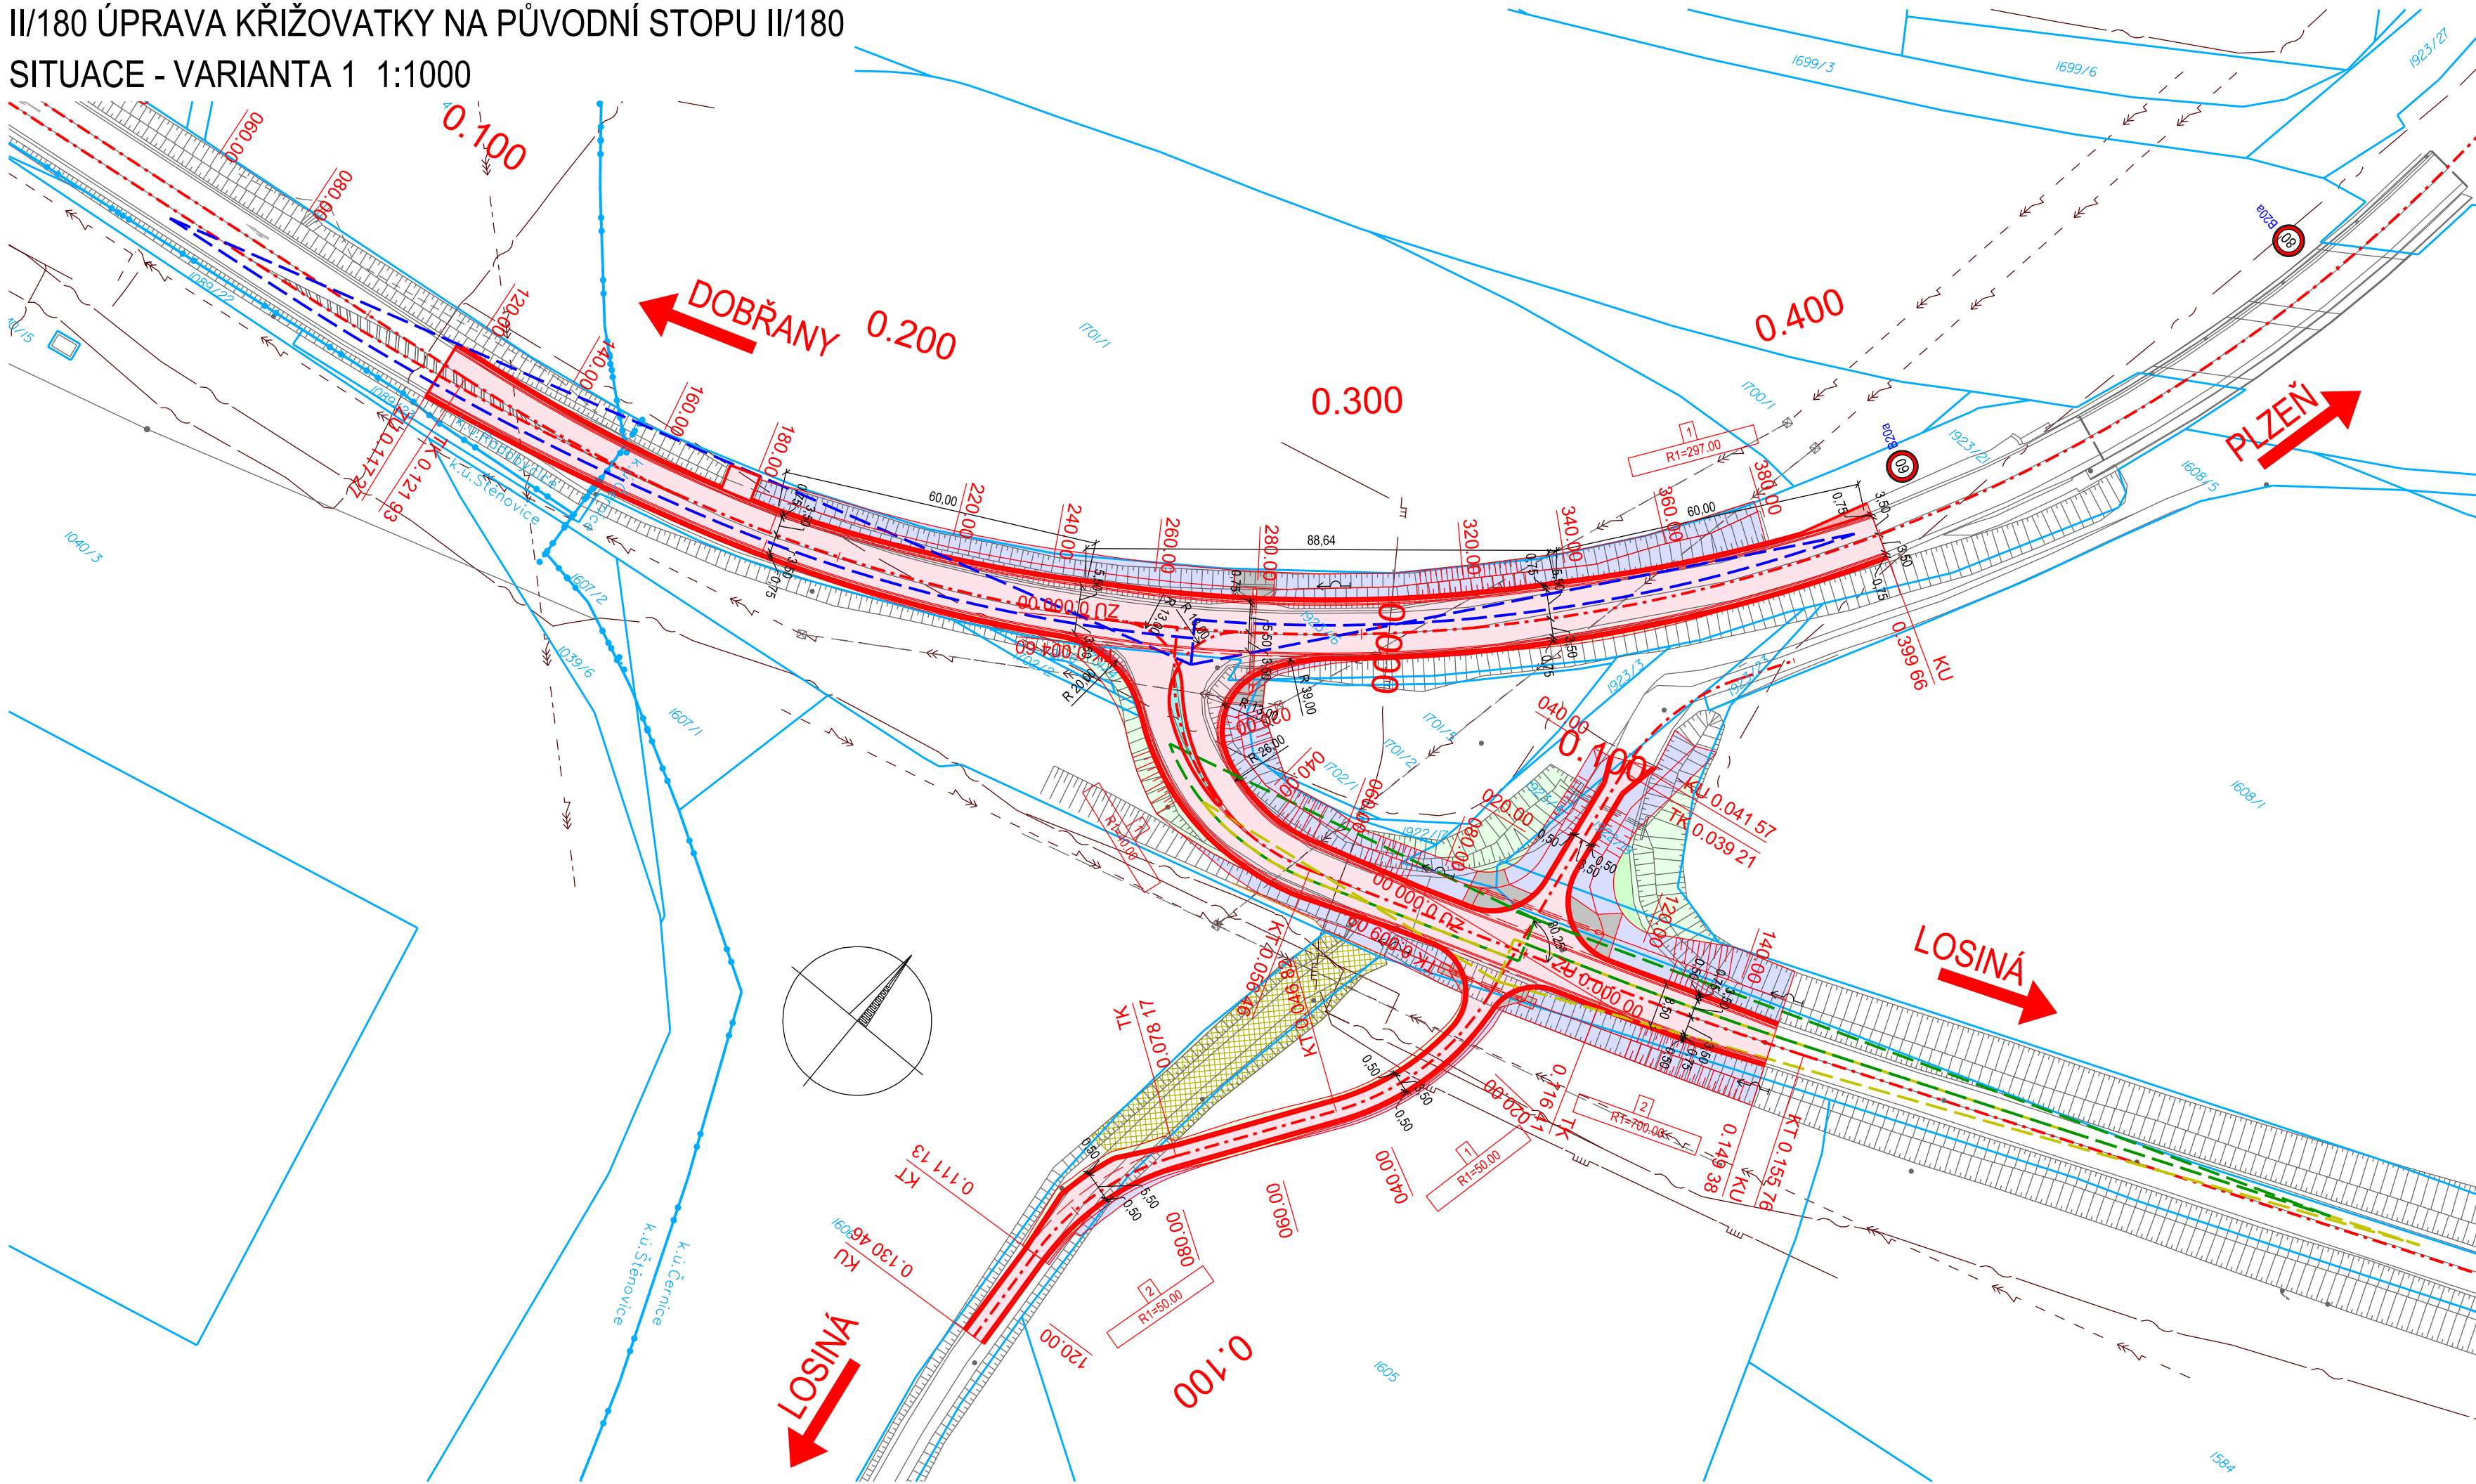


LEGENDA:

- ASFALT VOZOVKA
- NEZPEVNĚNÁ KRAJNICE
- NÁSYP
- ZÁŘEZ
- DLAŽBA VOZOVKA (ŽULOVÁ DLAŽBA TL. 100 mm)
- ZELEŇ (OHUMUSOVÁNÍ A OSETÍ TRAVNÍM SEMENEM)
- ODLÁŽDĚNÍ SVAHU
- NÁVRH KOMUNIKACE
- HRANICE PARCEL KN
- ZAMĚŘENÍ STÁVAJÍCÍHO STAVU
- BETONOVÝ OBRUBNÍK (SILNIČNÍ, PARKOVÝ)
- NOVÉ VODOROVNÉ DOPRAVNÍ ZNAČENÍ
- REKULTIVACE
- NOVÉ SVISLÉ DOPRAVNÍ ZNAČENÍ


STÁVAJÍCÍ INŽENÝRSKÉ SÍTĚ:

- SDĚLOVACÍ KABEL PODZEMNÍ - ČESKÁ TELEKOMUNIKAČNÍ INFRASTRUKTURA a.s.
- SDĚLOVACÍ KABEL PODZEMNÍ NEPROVOZOVANÝ - ČESKÁ TELEKOMUNIKAČNÍ INFRASTRUKTURA a.s.
- KABEL VN do 35 kV PODZEMNÍ - ČEZ DISTRIBUCE a.s.
- KABEL VN do 35 kV NADZEMNÍ - ČEZ DISTRIBUCE a.s.
- KABEL VVN do 110 kV NADZEMNÍ - ČEZ DISTRIBUCE a.s.
- PLYN VTL - GASNET s.r.o.


ROZHLEDOVÉ POMĚRY DLE ČSN 736102 ed 2, SKUPINA VOZIDEL 2
USPOŘÁDÁNÍ A, PRO Vdov =90km/h, vlevo Vm =50km/h

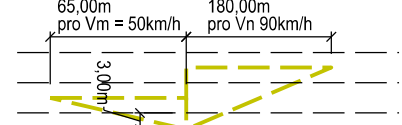

ROZHLEDOVÉ POMĚRY DLE ČSN 736102 ed 2, SKUPINA VOZIDEL 2
USPOŘÁDÁNÍ A, PRO Vdov =90km/h, vpravo Vm =50km/h

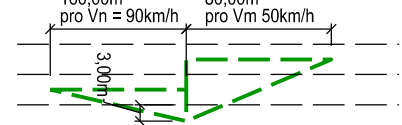

ROZHLEDOVÉ POMĚRY DLE ČSN 736102 ed 2, SKUPINA VOZIDEL 3
USPOŘÁDÁNÍ A, PRO Vdov =90km/h, vpravo Vdov =60km/h

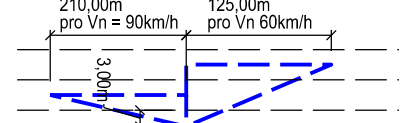

ČÁST B

SOUŘADNICOVÝ SYSTÉM S-JTSK

Číslo změny:	Obsah změny:	Datum změny:
01	-	-
02	-	-
03	-	-

Objednatel:	SPRÁVA A ÚDRŽBA SILNIC PLZEŇSKÉHO KRAJE p.o. Kotěrovská 462/162, 326 00 Plzeň telefon: +420 377 172 101 e-mail: suspk@suspk.eu
-------------	---

Generální projektant:	SUDOP PRAHA a.s. Olšanská 1a, 130 80 Praha 3 tel.: +420 267 094 111 e-mail: praha@sudop.cz	Hlavní inženýr projektu:	ING. LUKÁŠ SZABÓ
		Garant profese:	ING. LUKÁŠ SZABÓ

Středisko: PROJEKTOVÉ STŘEDISKO PLZEŇ			
Vedoucí střediska:	Odpovědný projektant SO, IO, PS:	Vypracoval:	Kontroloval:
ING. OTA HELLER	NADĚŽDA KRÁKOROVÁ	NADĚŽDA KRÁKOROVÁ	ING. PETER VALIŠ

Název akce:		Číslo smlouvy:	
II/180 ÚPRAVA KŘÍŽOVATKY NA PŮVODNÍ STOPU II/180		19-097.230	
		Projektový stupeň:	
Část:		TST	
VÝKRESY SITUACE VARIANTNÍHO ŘEŠENÍ		Datum:	
		08/2019	
Název přílohy:		Číslo části:	
		B.2	
SITUACE - VARIANTA 1		Měřítko:	Počet formátů:
		1:1000	4xA4
		Číslo přílohy:	
		1	