


PODÉLNÝ ŘEZ 1:100

VARIANTA 1 – BETONOVÁ

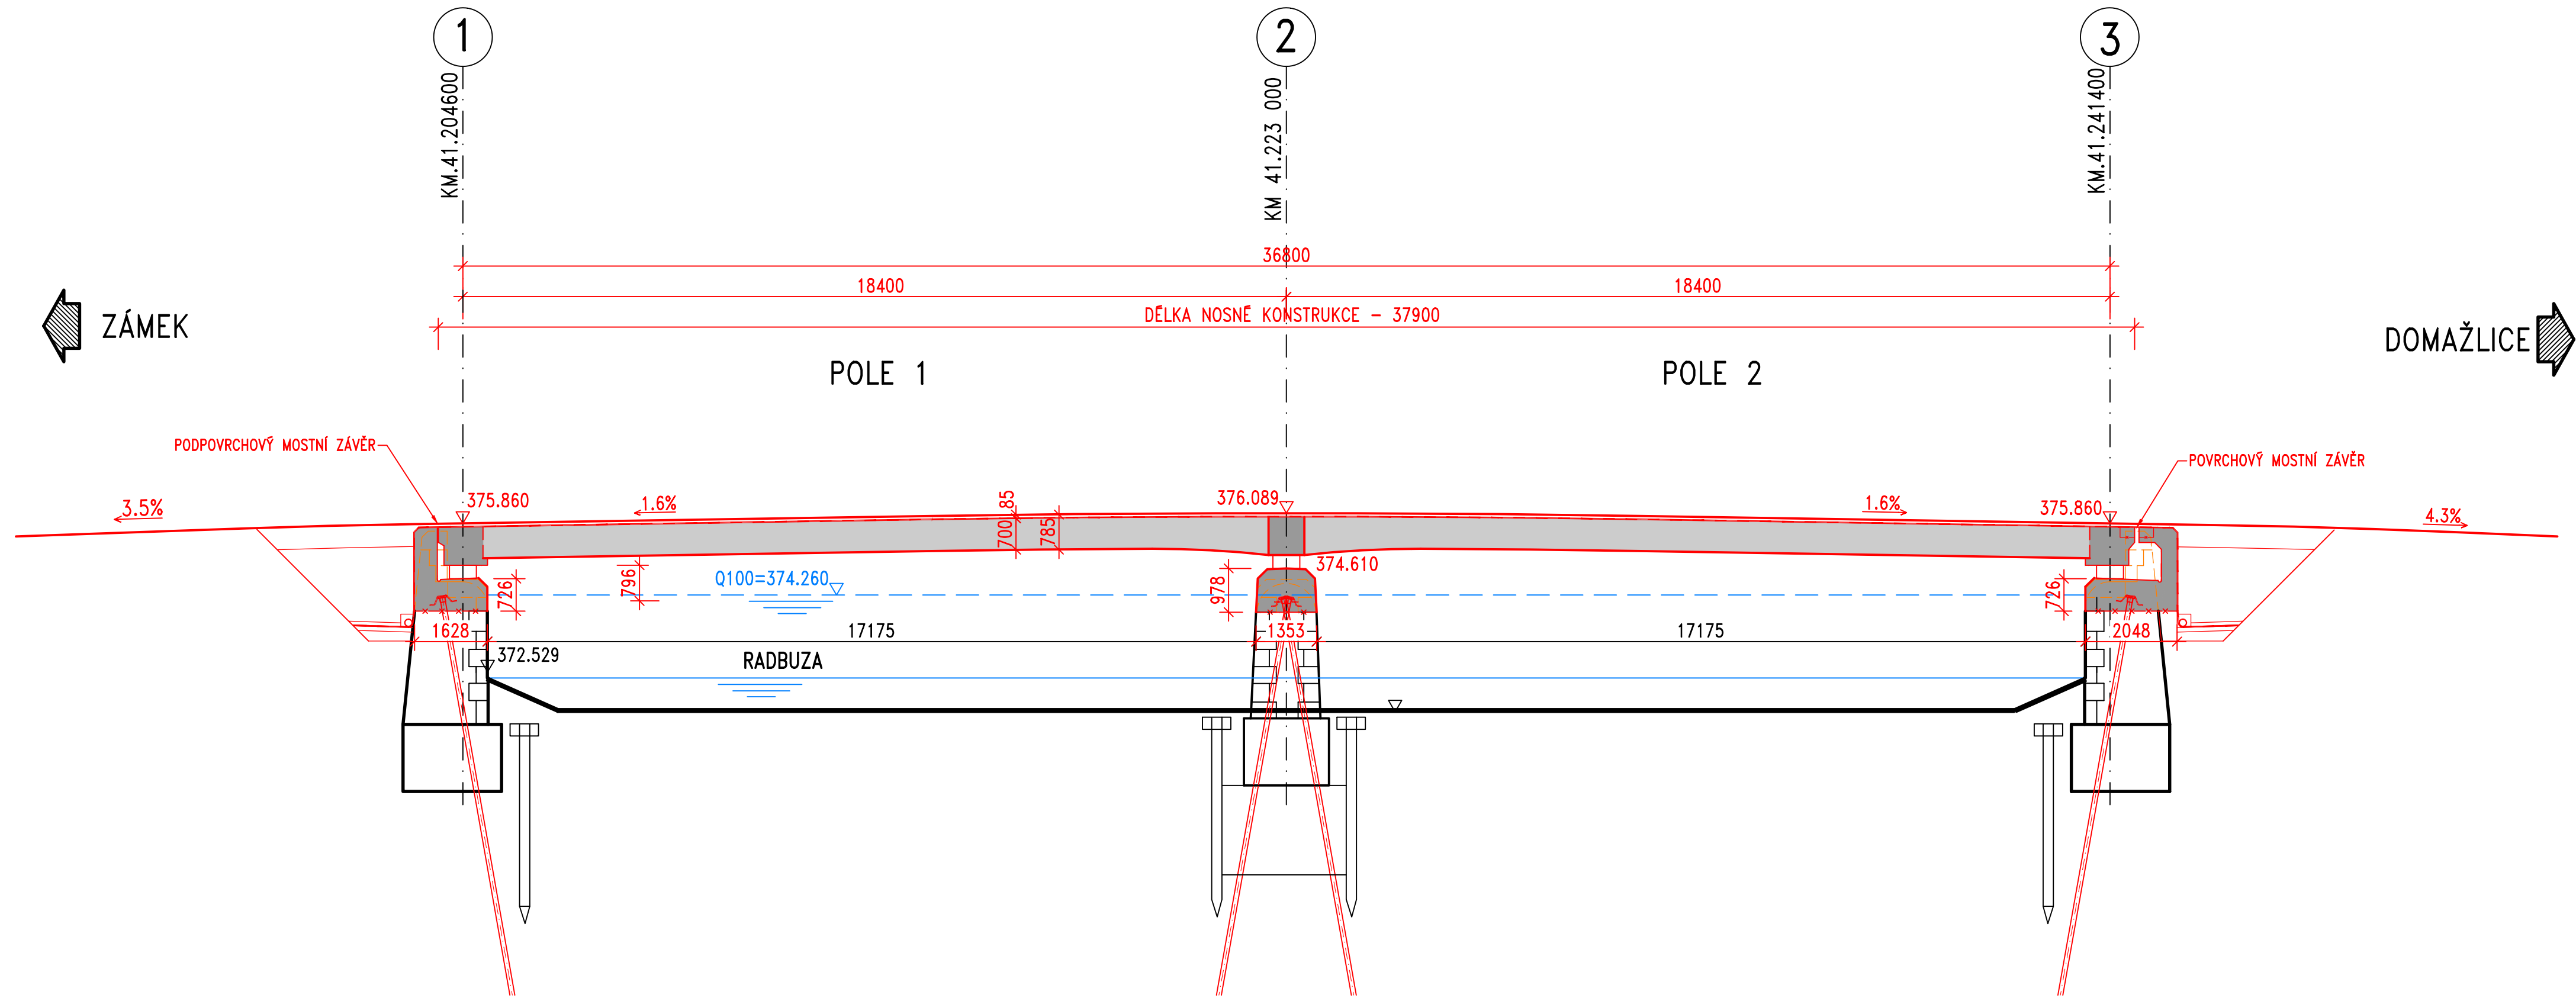

AKCE: **Most ev č. 193-022b – Horšovský Týn**

OBJEDNATEL:



**SPRÁVA A ÚDRŽBA SILNIC
PLZEŇSKÉHO KRAJE, P.O.**
ŠKROUPOVA 18, 306 13 PLZEŇ

Souřadnicový systém: S-JTSK

Výškový systém: Bpv

Číslo zakázky: 19 189 00


HIP: Ing. Jan KOMANEC

Schválil: Ing. Václav HVÍZDAL

Zodp. projektant: Ing. Erika MENŠÍKOVÁ

Tech. kontrola: Ing. Michal CHŮRA

Vypracoval: Ing. Erika MENŠÍKOVÁ



Praha 4, Bezová 1658, 147 14

tel: +420 244462219 fax: +420 244461038

Objednatel:	SÚS PK, p.o.	Obec:	Horšovský Týn	Kraj:	PLZEŇSKÝ
Akce:	Most ev č. 193-022b – Horšovský Týn			Datum:	Stupeň
Část:	B. VÝKRESY			02/2020	STUDIE
	B.3 VARIANTA 1 – BETONOVÁ			Souprava	Č. přílohy
	PODÉLNÝ ŘEZ				B.3.2
Příloha:					