


PODÉLNÝ ŘEZ 1:100  
VARIANTA 2 – OCELOVÁ

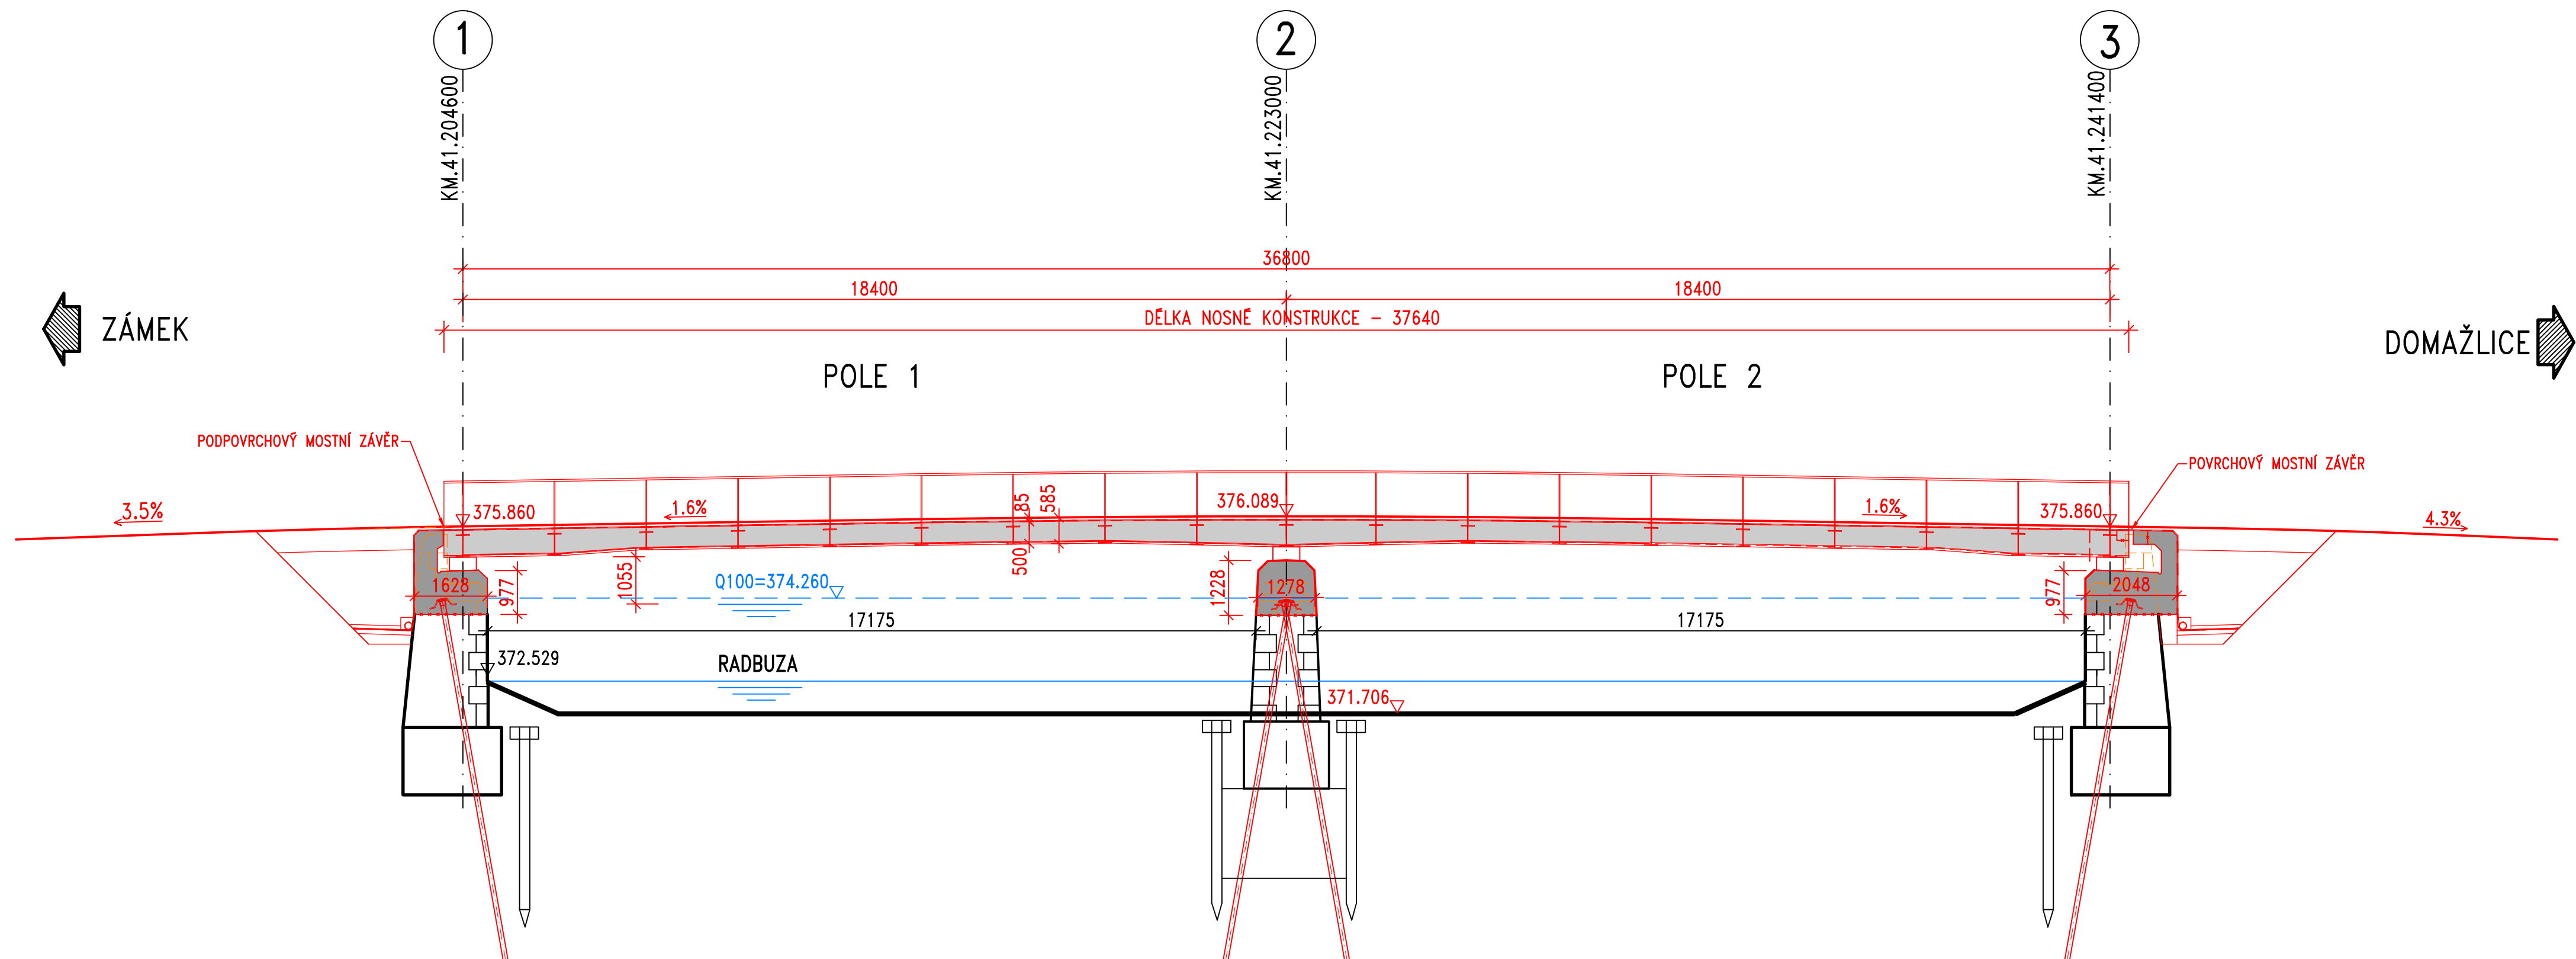

AKCE: **Most ev č. 193-022b – Horšovský Týn**

OBJEDNATEL: **SÚSPK**  
**SPRÁVA A ÚDRŽBA SILNIC  
PLZEŇSKÉHO KRAJE, P.O.**  
ŠKROUPOVA 18, 306 13 PLZEŇ

Souřadnicový systém:	S-JTSK
Výškový systém:	Bpv
Číslo zakázky:	19 189 00
Schválil:	Ing. Václav HVÍZDAL
Tech. kontrola:	Ing. Michal CHŮRA
HIP:	Ing. Jan KOMANEC
Zodp. projektant:	Ing. Erika MENŠÍKOVÁ
Vypracoval:	Ing. Erika MENŠÍKOVÁ
606606960, jkm@pontex.cz	608302647, eme@pontex.cz
608302647, eme@pontex.cz	608302647, eme@pontex.cz



Objednatel:	SÚS PK, p.o.	Obec:	Horšovský Týn	Kraj:	PLZEŇSKÝ
Akce:	Most ev č. 193-022b – Horšovský Týn			Datum:	Stupeň
Část:	B. VÝKRESY			02/2020	STUDIE
Příloha:	B.4 VARIANTA 2 – OCELOVÁ PODÉLNÝ ŘEZ			Souprava:	Č. přílohy
					B.4.2