


SITUACE 1:100

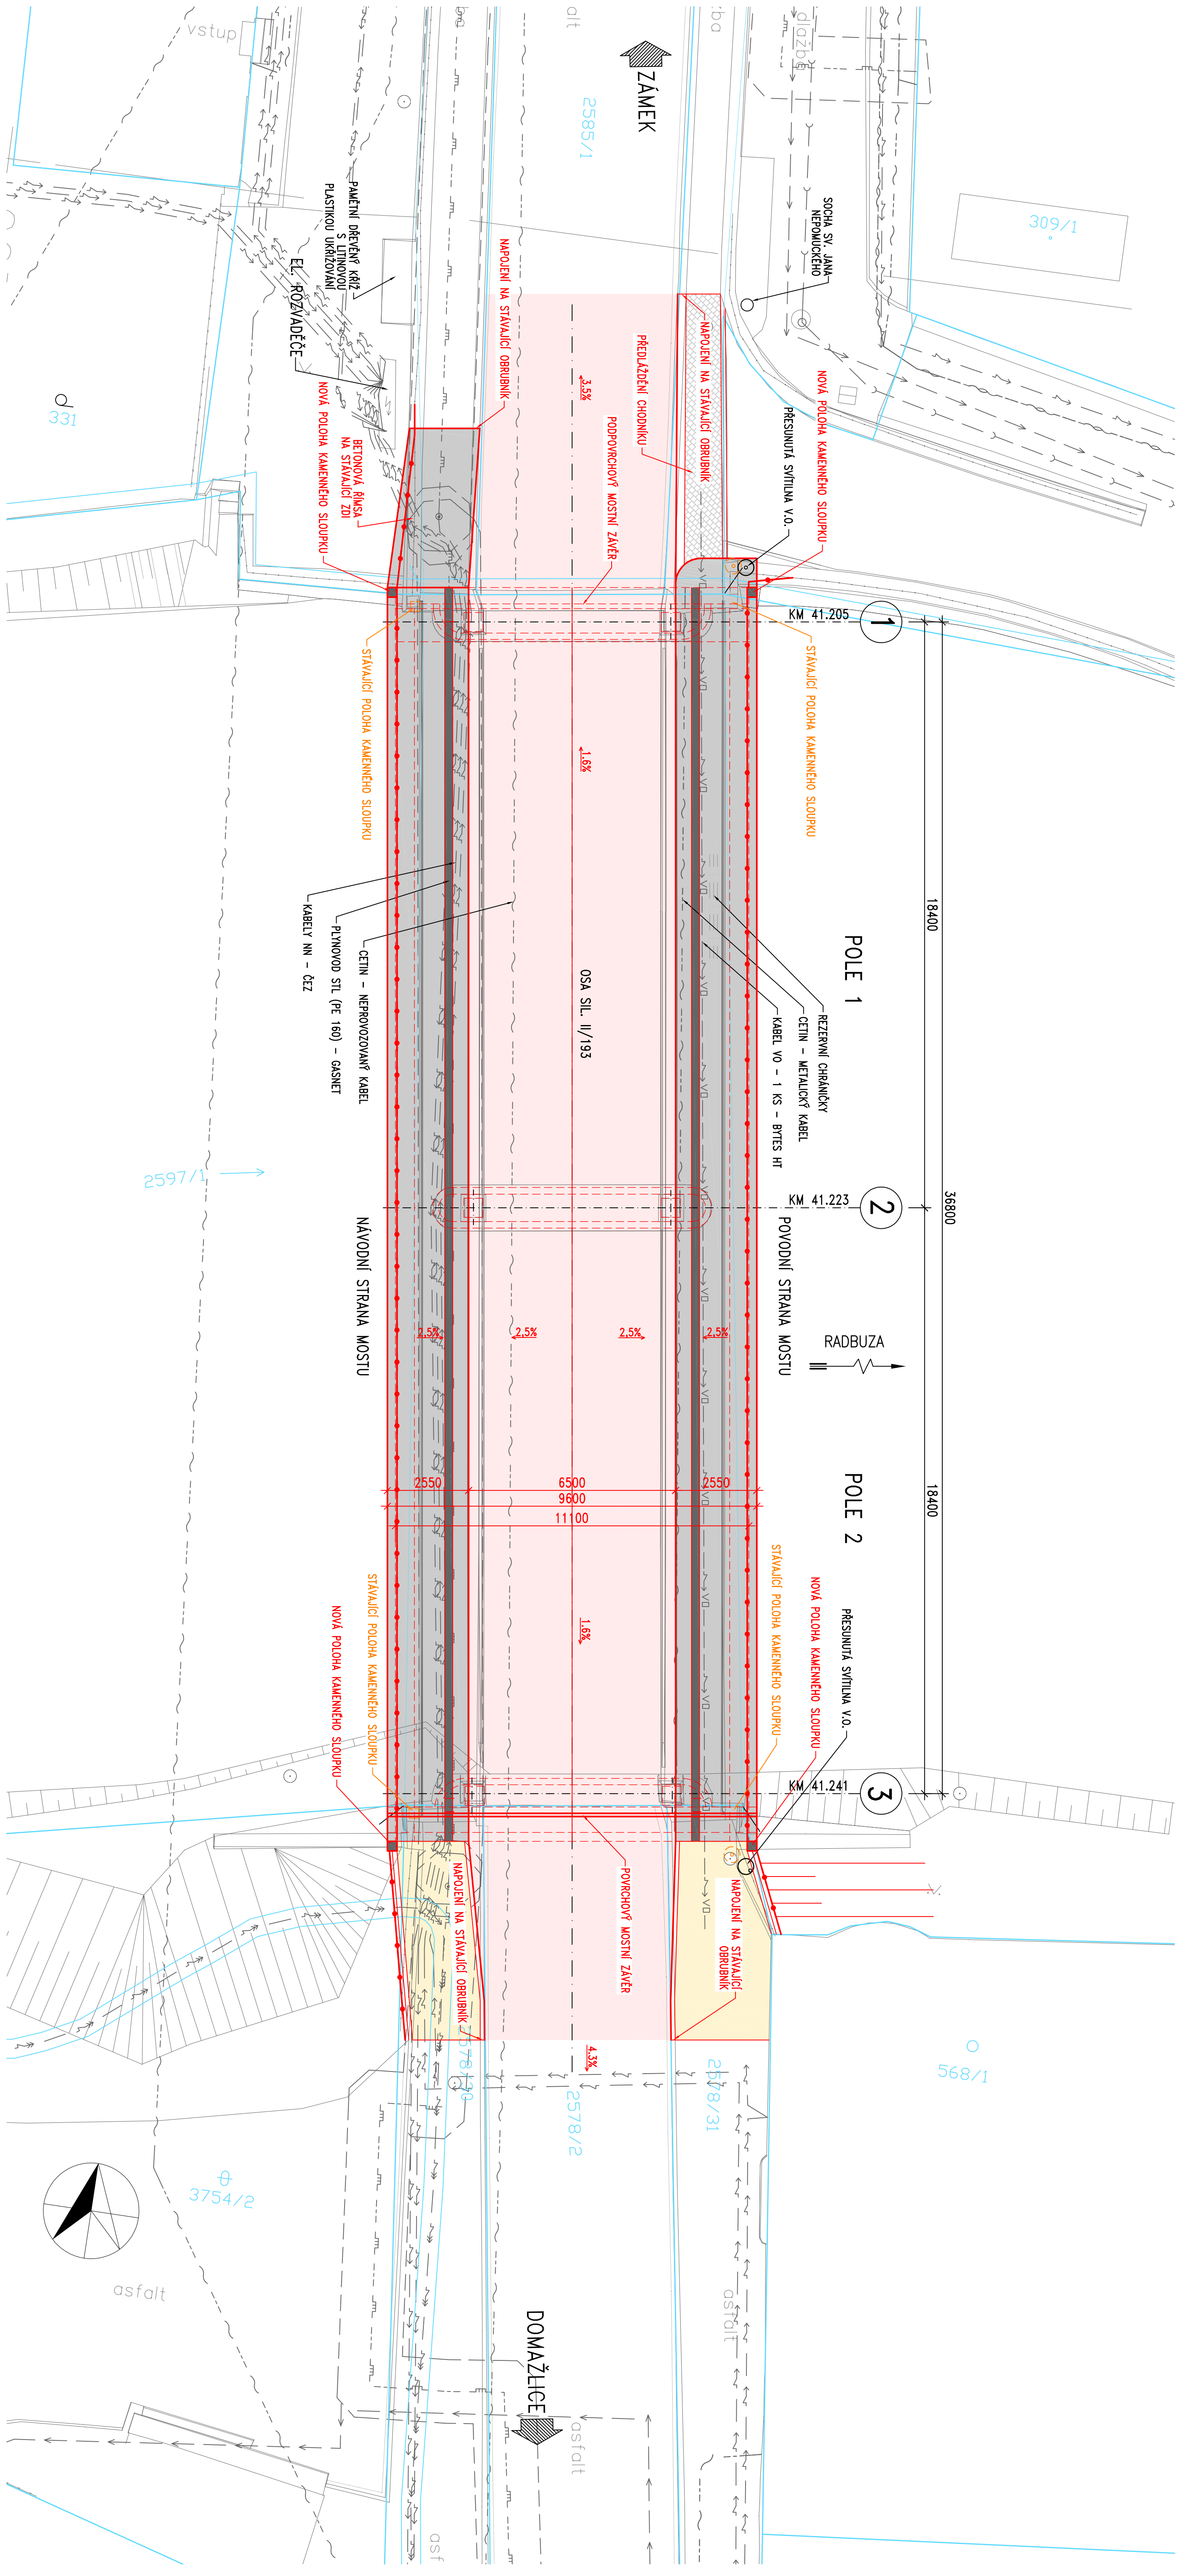

AKCE:  
Most ev. č. 193-022b - Horšovský Týn

**OBJEDNATEL:**



**SPRÁVA A ÚDRŽBA SILNIC  
PLZEŇSKÉHO KRAJE, P.O.  
ŠKROUPOVA 18, 306 13 PLZEŇ**

Souřadnicový systém: S-JTSK  
Výškový systém: Bpv

Číslo zakázky:	19 189 00	HPP:	Ing. Jan KOVÁNEC
Seznamí:	Ing. Václav HYZDAL	60303980, Importace	<i>Importace</i>
	<i>tluště</i>	Zodp. projektant: Ing. Erik NEJEDLIK	
		60303661, Importace	<i>Importace</i>
Techn. kontrola:	Ing. Michal CHLÍPA	Vypracoval: Ing. Erik NEJEDLIK	
	<i>Čech</i>	60303661, Importace	<i>Importace</i>

**PONEX** s.r.o.  
 Poutk 4, Brno 602 00, 163 14 14  
 tel. +420 542 71 100 fax. +420 546 01 03

Objednatel:	SIS PK, p.o.	Obec:	Horňavský Týn	Kop:	PLZENSKÝ	
Adresa:	Most ev. č. 193-022b – Horňavský Týn				Datum	Supera
Číslo:	B. VÝKRESY				02/2020	STUDE
					Souprava	Č. přílohy
Příloha:	SITUACE				B.2	