


Silnice III/2323

~~M 1:1000~~

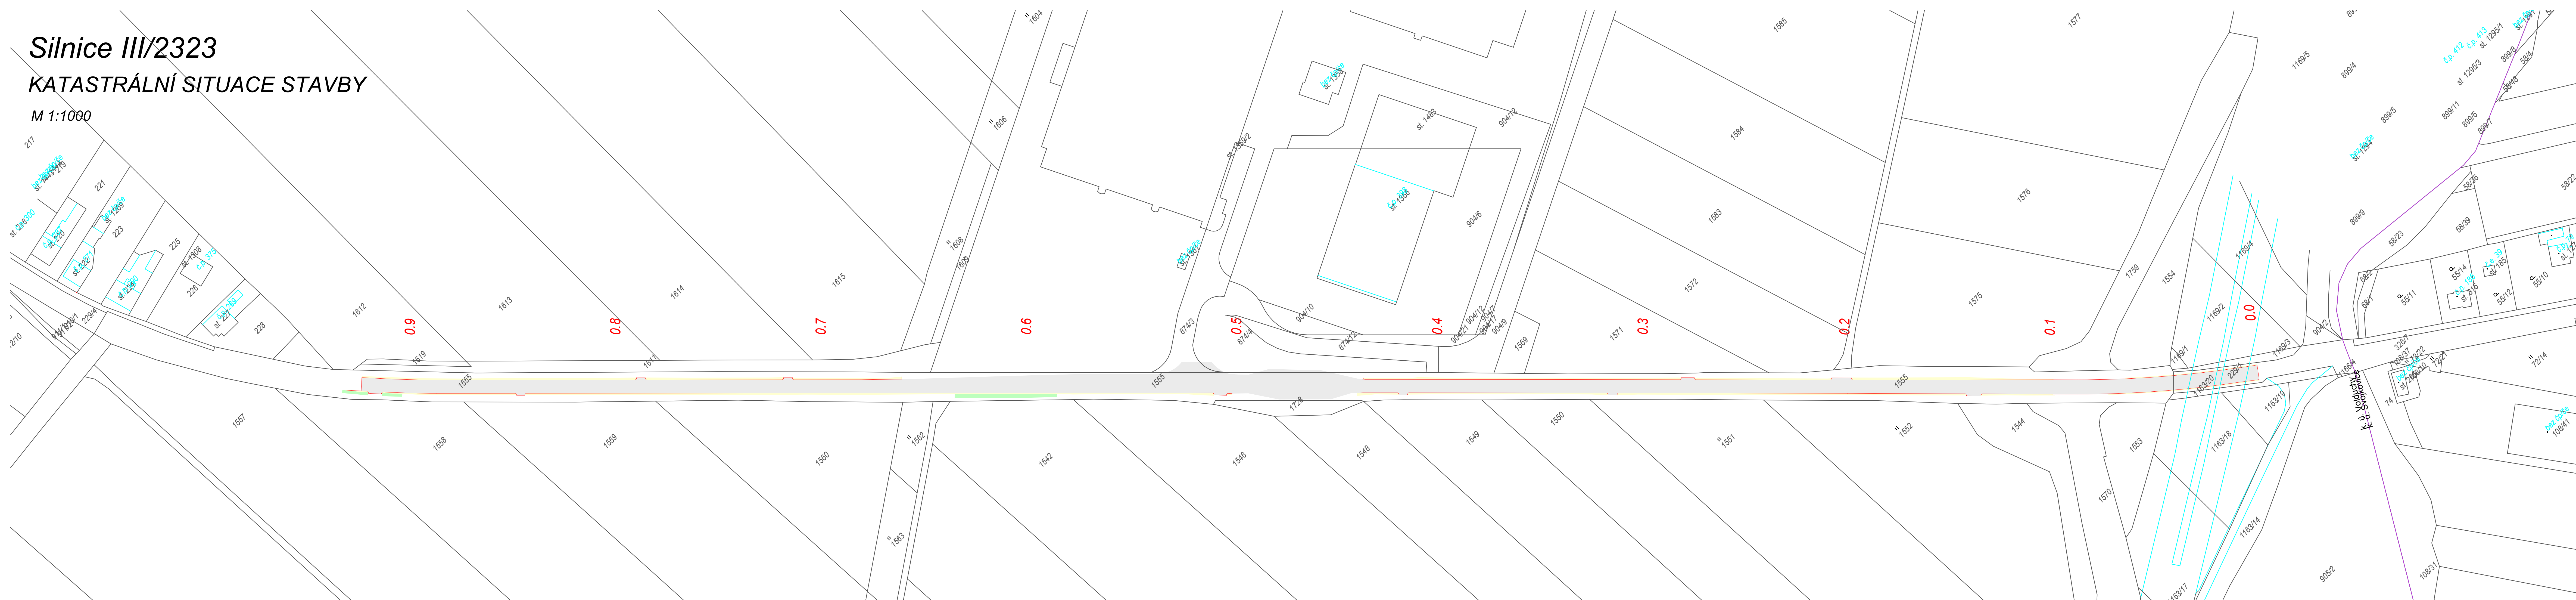

LEGENDA :

- | | |
|--|---|
| | STÁVAJÍCÍ STAV |
| | STÁVAJÍCÍ OPLOČENÍ |
| | STÁVAJÍCÍ HRANICE POZEMKŮ dle KN |
| | STÁVAJÍCÍ HRANICE KATASTRÁLNÍCH ÚZEMÍ |
| | OSA KOMUNIKACE |
| | NAVRŽENÉ ÚPRAVY |
| | PLÁNOVANÉ ÚPRAVY (nejsou předmětem PD) |
| | STÁVAJÍCÍ VZDUŠNÝ SŘELOVACÍ KABEL |
| | STÁVAJÍCÍ ZEMNÍ SŘELOVACÍ KABEL |
| | STÁVAJÍCÍ ZEMNÍ SŘELOVACÍ KABEL s NN |
| | STÁVAJÍCÍ NEVYUŽÍVANÝ ZEMNÍ SŘELOVACÍ KABEL |
| | STÁVAJÍCÍ ZEMNÍ ELEKTRICKÉ VEDENÍ NN |
| | STÁVAJÍCÍ VZDUŠNÉ ELEKTRICKÉ VEDENÍ NN |
| | STÁVAJÍCÍ VZDUŠNÉ ELEKTRICKÉ VEDENÍ VN |
| | STÁVAJÍCÍ (JEDNOTNÁ) KANALIZACE |
| | STÁVAJÍCÍ VODOVOD |
| | STÁVAJÍCÍ PLYNOVOD STL GasNet |
| | STÁVAJÍCÍ PLYNOVOD VTL GasNet |
| | STÁVAJÍCÍ ZEMNÍ ELEKTRICKÉ VEDENÍ GasNet |
| | STÁVAJÍCÍ ZEMNÍ KABEL PROTIKOROZÍ OCHRANNÝ GasNet |
| | STÁVAJÍCÍ ZEMNÍ ANODOVÉ UZEMNĚNÍ GasNet |
| | OCHRANNÉ PÁSMO VTL PLYNOVODU, ANODOVÉHO UZEMNĚNÍ GasNet (4 m) |
| | PÁSMO VLIVU INTERFERENCEČNÍCH PŘODŮ GasNet (100 m) |
| | ČÍSLO POZEMKŮ dle KN |
| | PODÉLNÁ ČÁRA PRŮŘEZOVANÁ V2b (1,5/1,5/0,25) |
| | VODIČ ČÁRA V4 (0,125) |
| | ROZSAH ÚPRAVY VODOVODY |
| | ÚPRAVOVANÉ KRAJNICE |
| | PROČIŠTĚNÍ A ÚPRAVA PŘÍKOPŮ |
| | OSTATNÍ PLOCHY |

Zákres stávajících inženýrských sítí je pouze orientační

PŘED ZAPOČETÍM VÝKOPOVÝCH PRACÍ JE NUTNÉ PŘESNĚ VYTÝČIT STÁVAJÍCÍ INŽENÝRSKÉ SÍTĚ OD JEDNOTLIVÝCH SPRÁVCŮ.

Dodržování ČSN 73 6005 Z4 - Prostorové uspořádání sítí technického vybavení, příslušných právních předpisů a vyjádření správců nebo majitelů sítí jako

zodpovědný projektant:	Ing. Aleš Novotný	vypracoval/ kreslil:	Ing. Aleš Novotný	Ing. Aleš Novotný Volduchy 128, 33822 Volduchy. tel.: +202 608 896 910 ales-novotny@centrum.cz IČ: 045 113 144
investor:	Správa a údržba silnic Středočeského kraje, p.o. Koterovská 462/162, Koterov, 32600 Plzeň			
akce:	OPRAVA KRYTU SILNICE III/2323 obec Svojkovice – obec Volduchy			datum: 06/2019 účel: PDPS zakázka: 194/2019
obsah:	KATASTRÁLNÍ SITUACE STAVBY m 1:1000			paré/číslo: /B.3