
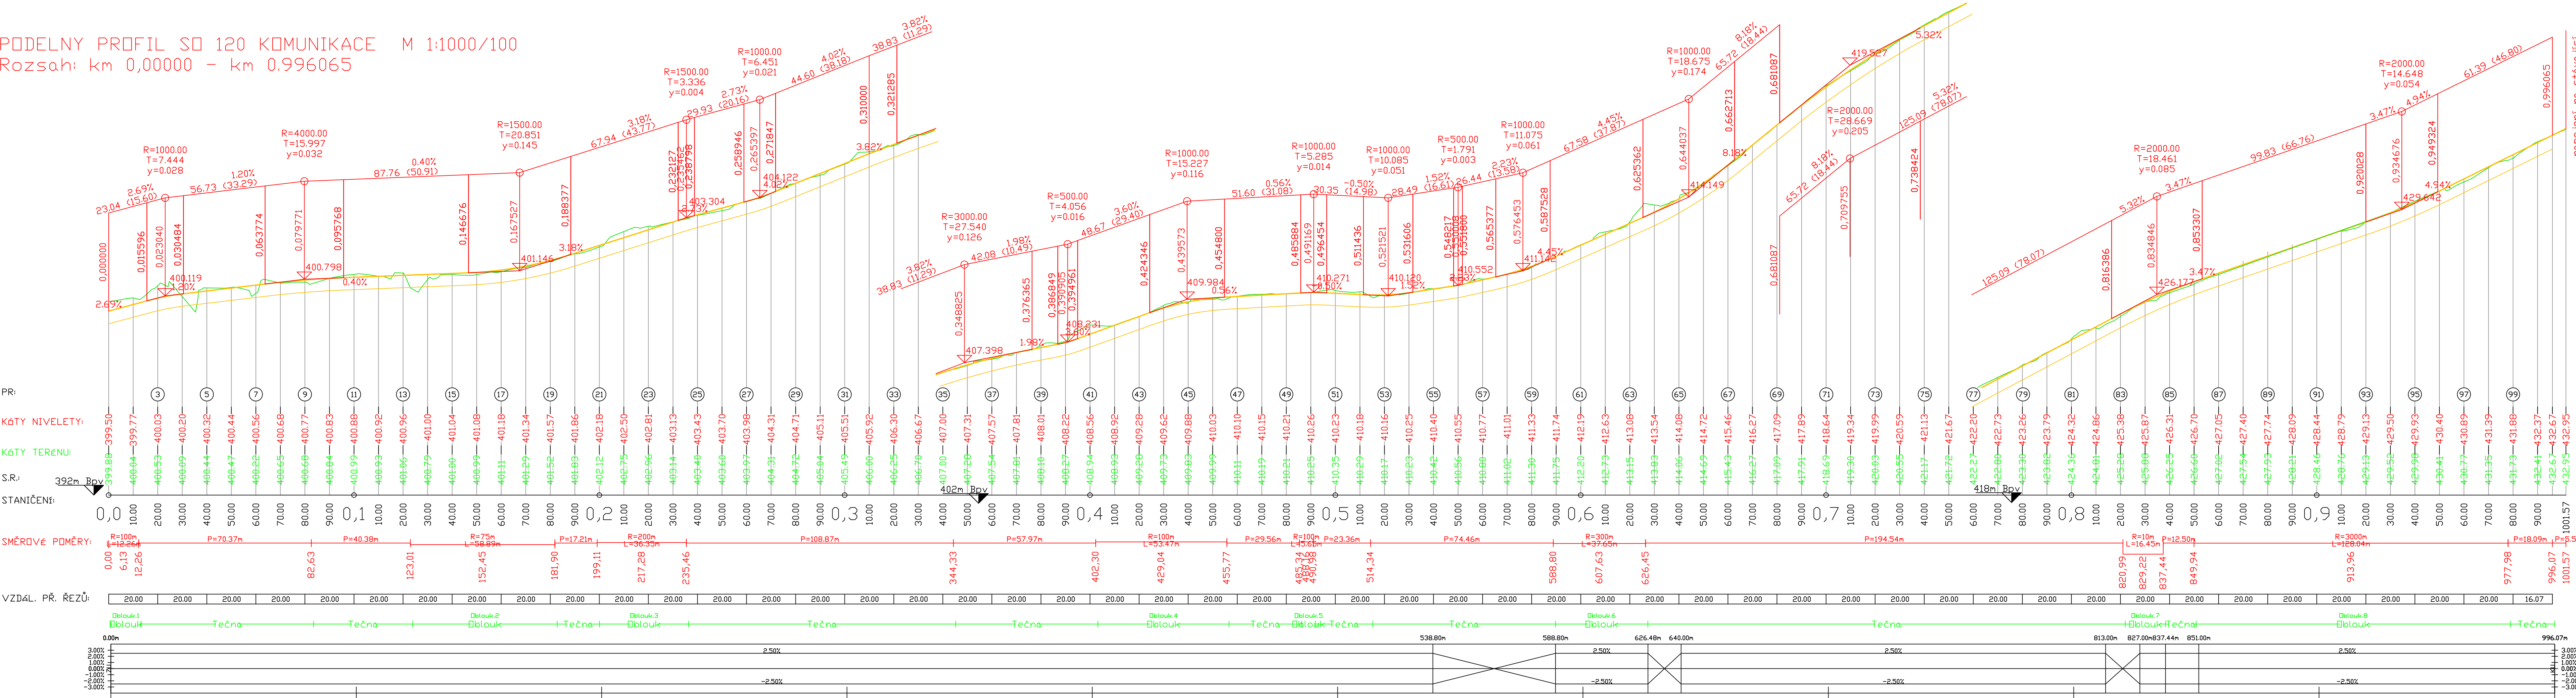


PODELNY PROFIL SO 120 KOMUNIKACE M 1:1000/100
Rozsah: km 0,00000 - km 0,996065

 

napojení na stávající terén (skutečné zaměření I/20 LOSINÁ - PRŮTAH, SO 101 KOMUNITKACE)

| | | | | |
|---|---|-------------|----------------|-------------------|
|  BOULA IPK s.r.o. inženýrská projektová kancelář - dopravní stavby Goldscheiderova 2925/3, 301 00 Plzeň, tel. 377 421 190, www.boula.cz, IČ 280 35 461 | | | | |
| Hlavní projektant | Vypracoval | Kontroloval | Místo, kraj | Losiná, Plzeňský |
| Libor Boula | Ing. Martina Pavlíková | Libor Boula | Druh dokument. | PDPS |
| | | | Číslo zakázky | 2616 |
| Investor | Obec Losiná, Losiná 11, 332 04 Nezvěstice SUSP, p.o., Koterovská 162, 326 00 Plzeň | | Datum | 02/2020 |
| | | | Měřítko | 1:1000/100 |
| Stavba | III/18025 s III/18047 LOSINÁ - PRŮTAH - REKONSTRUKCE | | objekt | č.přílohy |
| Název výkresu | PODÉLNÝ PROFIL SO 120 KOMUNIKACE | | D.1.1.2.2. | b) |
| | | | | |