


PŮDORYS 1.NP - SCHÉMA ROZMÍSTĚNÍ PRVKŮ EXPOZICE

NÁVRH EXPOZICE KŘÍŽOVÉ CHODBY, MUZEUM ČESKÉHO LESA - TACHOV

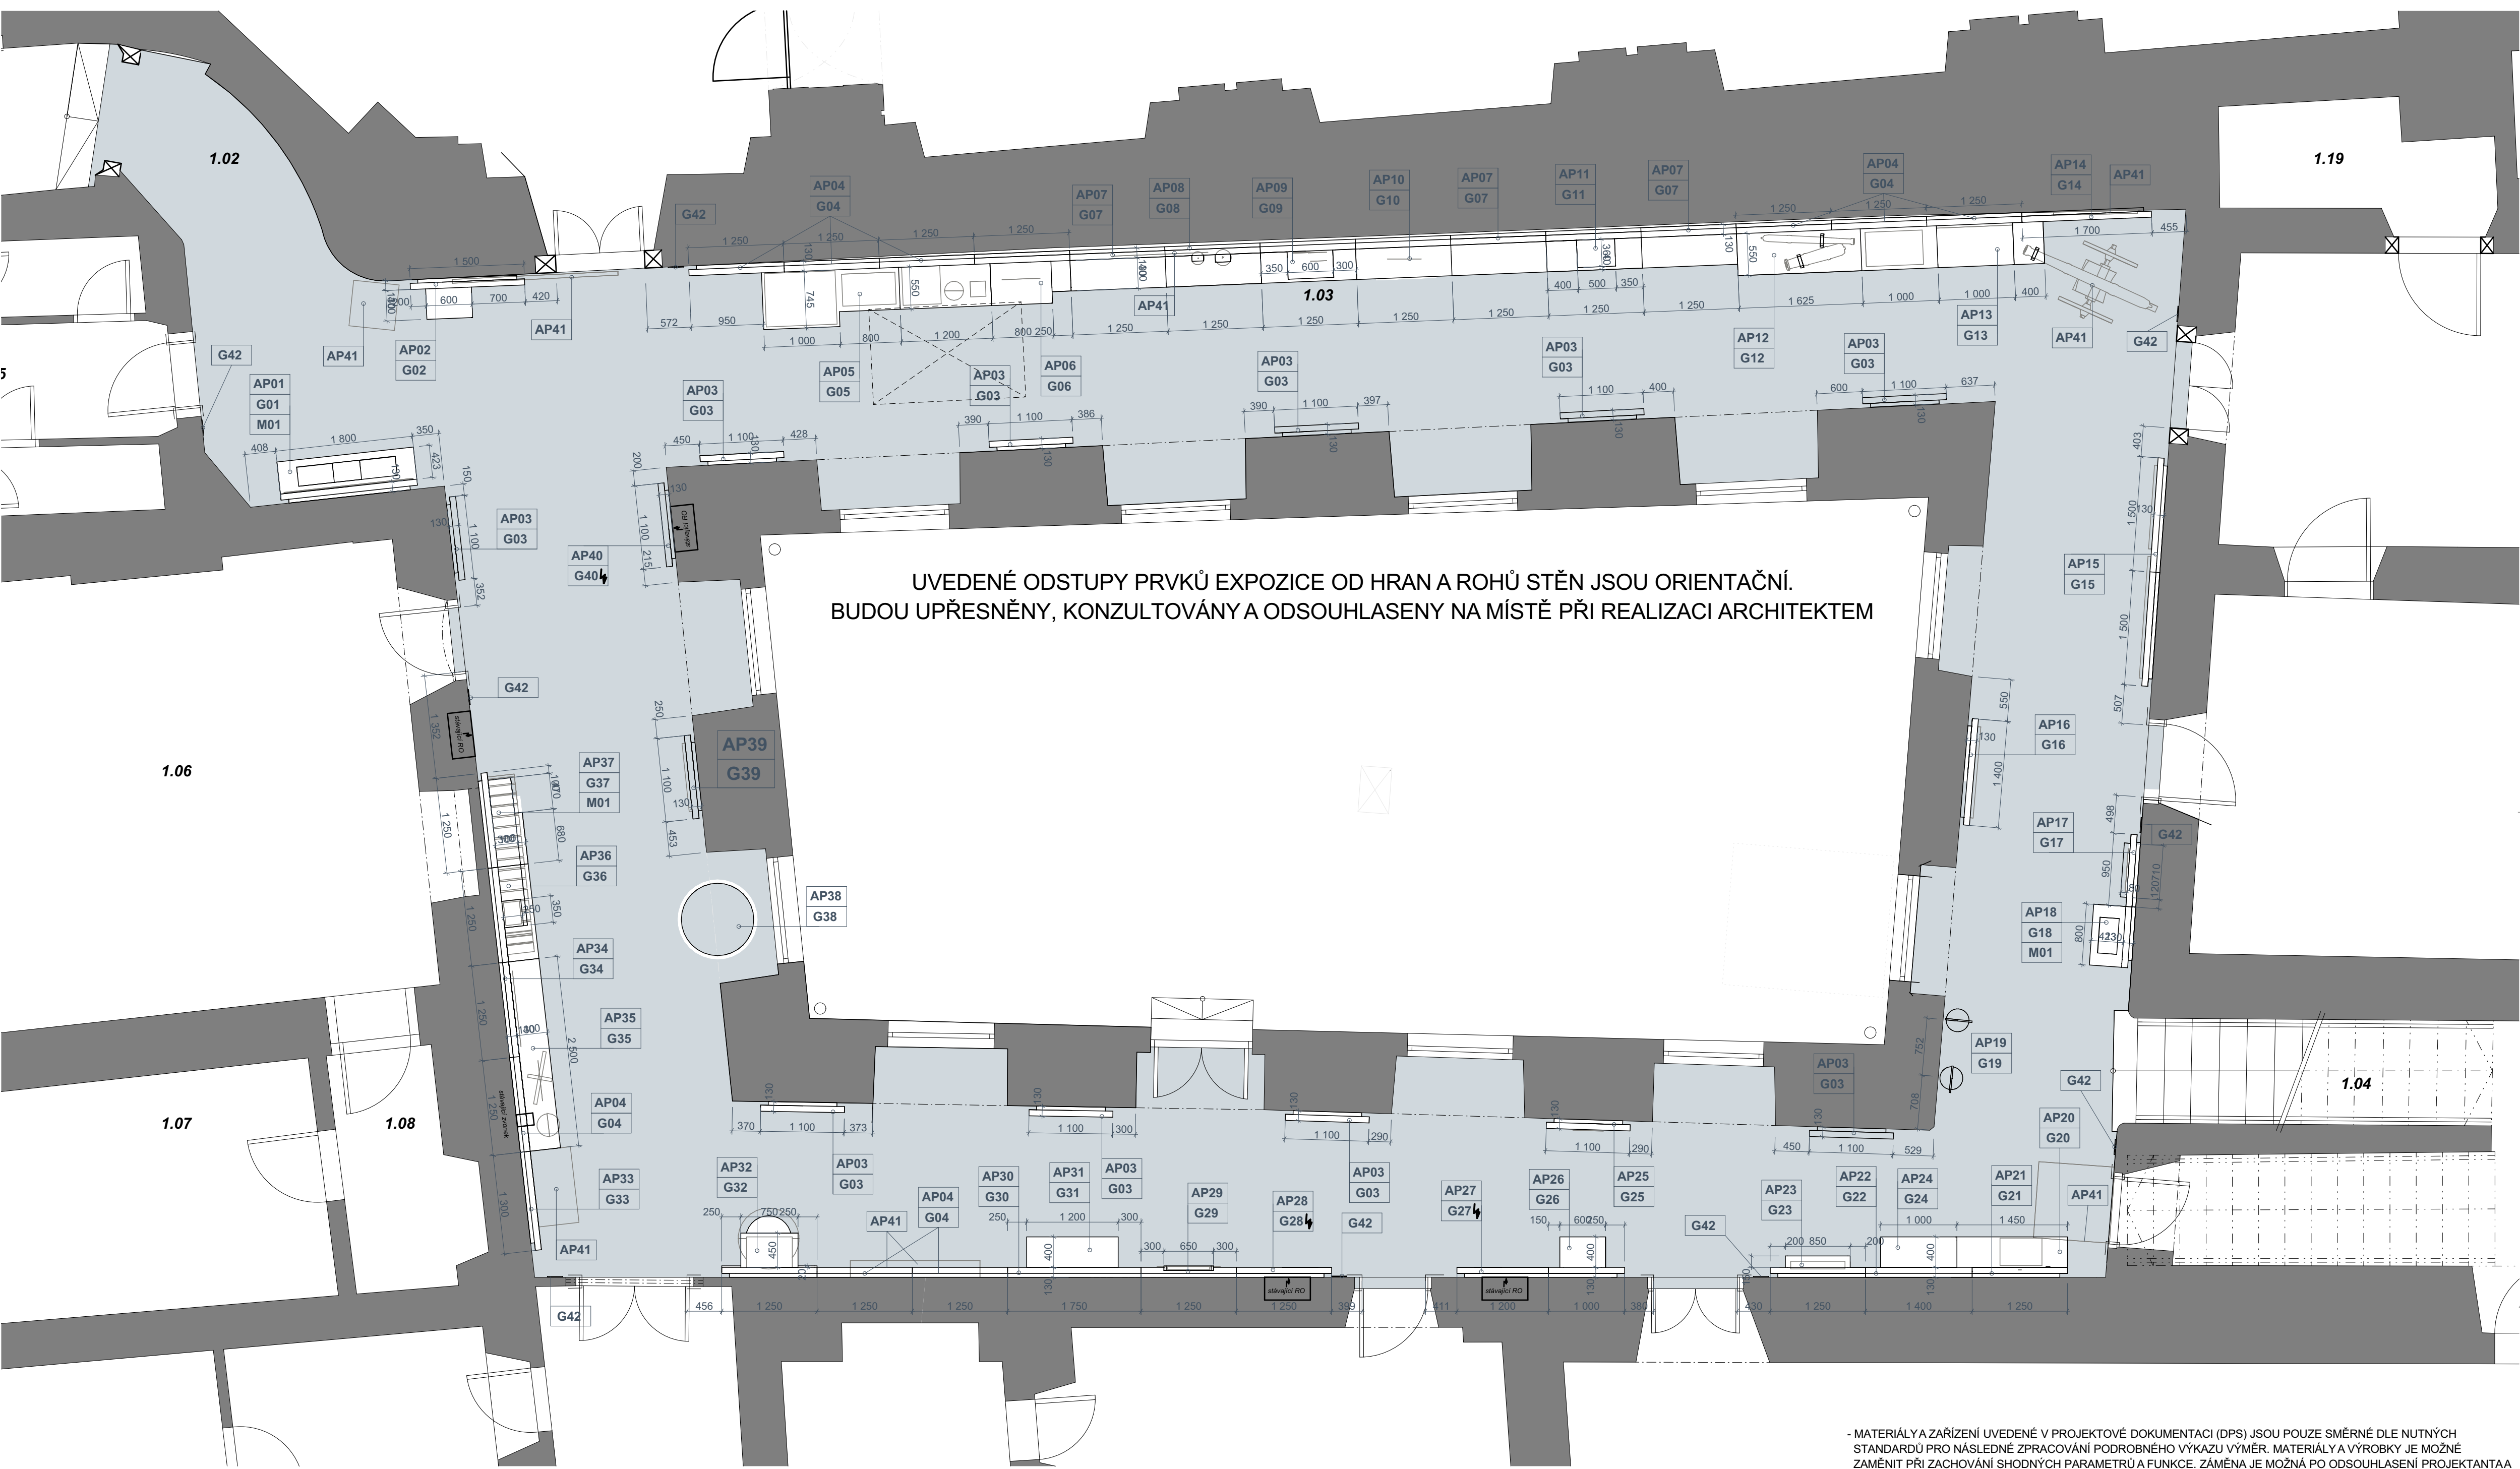

UVEDENÉ ODSUPY PRVKŮ EXPOZICE OD HRAN A ROHŮ STĚN JSOU ORIENTAČNÍ.
BUDOU UPŘESNĚNY, KONZULTOVÁNY A ODSOUHLASENY NA MÍSTĚ PŘI REALIZACI ARCHITEKTEM

LEGENDA

- AP##

ATYPICKÉ PRVKY
- M##

AUDIOVIZUÁLNÍ A MULTI-MEDIÁLNÍ PRVKY
- G##

GRAFIKA
- G##

ŠOUČASTÍ GRAFIKY
- G##

OZNAČENÍ EL. ZAŘÍZENÍ
- ROZSAH ŘEŠENÉHO PROSTORU

- MATERIÁLY A ZAŘÍZENÍ UVEDENÉ V PROJEKTOVÉ DOKUMENTACI (DPS) JSOU POUZE SMĚRNÉ DLE NUTNÝCH STANDARDŮ PRO NÁSLEDNÉ ZPRACOVÁNÍ PODROBNÉHO VÝKAZU VÝMĚR. MATERIÁLY A VÝROBKY JE MOŽNÉ ZAMĚNIT PŘI ZACHOVÁNÍ SHODNÝCH PARAMETRŮ A FUNKCE. ZÁMĚNA JE MOŽNÁ PO ODSOUHLASENÍ PROJEKTANTA A INVESTORA DLE SROVNÁNÍ PŘEDLOŽENÝCH TECHNICKÝCH LISTŮ!
- DODAVATEL ZPRACUJE IV. STUPEŇ VÝROBNÍ DOKUMENTACE A PŘEDÁ K ODSOUHLASENÍ ARCHITEKTOVI A INVESTOROVÍ !!!
- ZÁKLADNÍ ROZMĚRY VČETNÉ VÝŠKOVÝCH KÓT JE NUTNÉ PŘEMĚŘIT NA STAVBĚ !!!
- INVESTOR SI VYHRAŽUJE PRÁVO ODSOUHLASENÍ VEŠKERYCH POUŽITÝCH VÝROBKŮ A MATERIÁLŮ !!!

±0,000 = +478,450 m.n.m.
ČISTÁ PODLAHA 1.NP

Souřadný systém: JTSK
Výškový systém: BpV

ATELIER SOUKUP OPL ŠVEHLA	ATELIER SOUKUP OPL ŠVEHLA s.r.o., Klatovská třída 818/11, 301 00 Plzeň IČO 25229869 ☎ 377223236 info@atelier-soukup.cz www.atelier-soukup.cz		
	zodpovědný projektant:	autor: Ing. arch. Jan Soukup Ing. arch. Jan Trčka	projektant:
		vedoucí projektant:	
	Ing. Antonín Švehla Ing. Antonín Švehla Mgr. bc. Viktor Šmolík		
investor:	Muzeum Českého lesa v Tachově, třída Míru č.p. 447, 347 01 Tachov		
místo stavby:	třída Míru č.p. 447, 347 01 Tachov		
akce:	STAVEBNÍ ÚPRAVY KŘÍŽOVÉ CHODBY MUZEUM ČESKÉHO LESA - TACHOV		
část:	D.1.1.b Návrh expozice - GRAFIKA		
název přílohy:	PŮDORYS 1.NP - SCHÉMA ROZMÍSTĚNÍ PRVKŮ EXPOZICE		
číslo paré:			
datum: 01/2016			
revize: -			
stupeň: DPS			
číslo zakázky: 2015102			
měřítko:			číslo přílohy:
			02