


II/199- SVAH SVĚTCE

PŘÍČNÉ ŘEZY SO 201 OPĚRNÁ ZEĎ

M 1:100

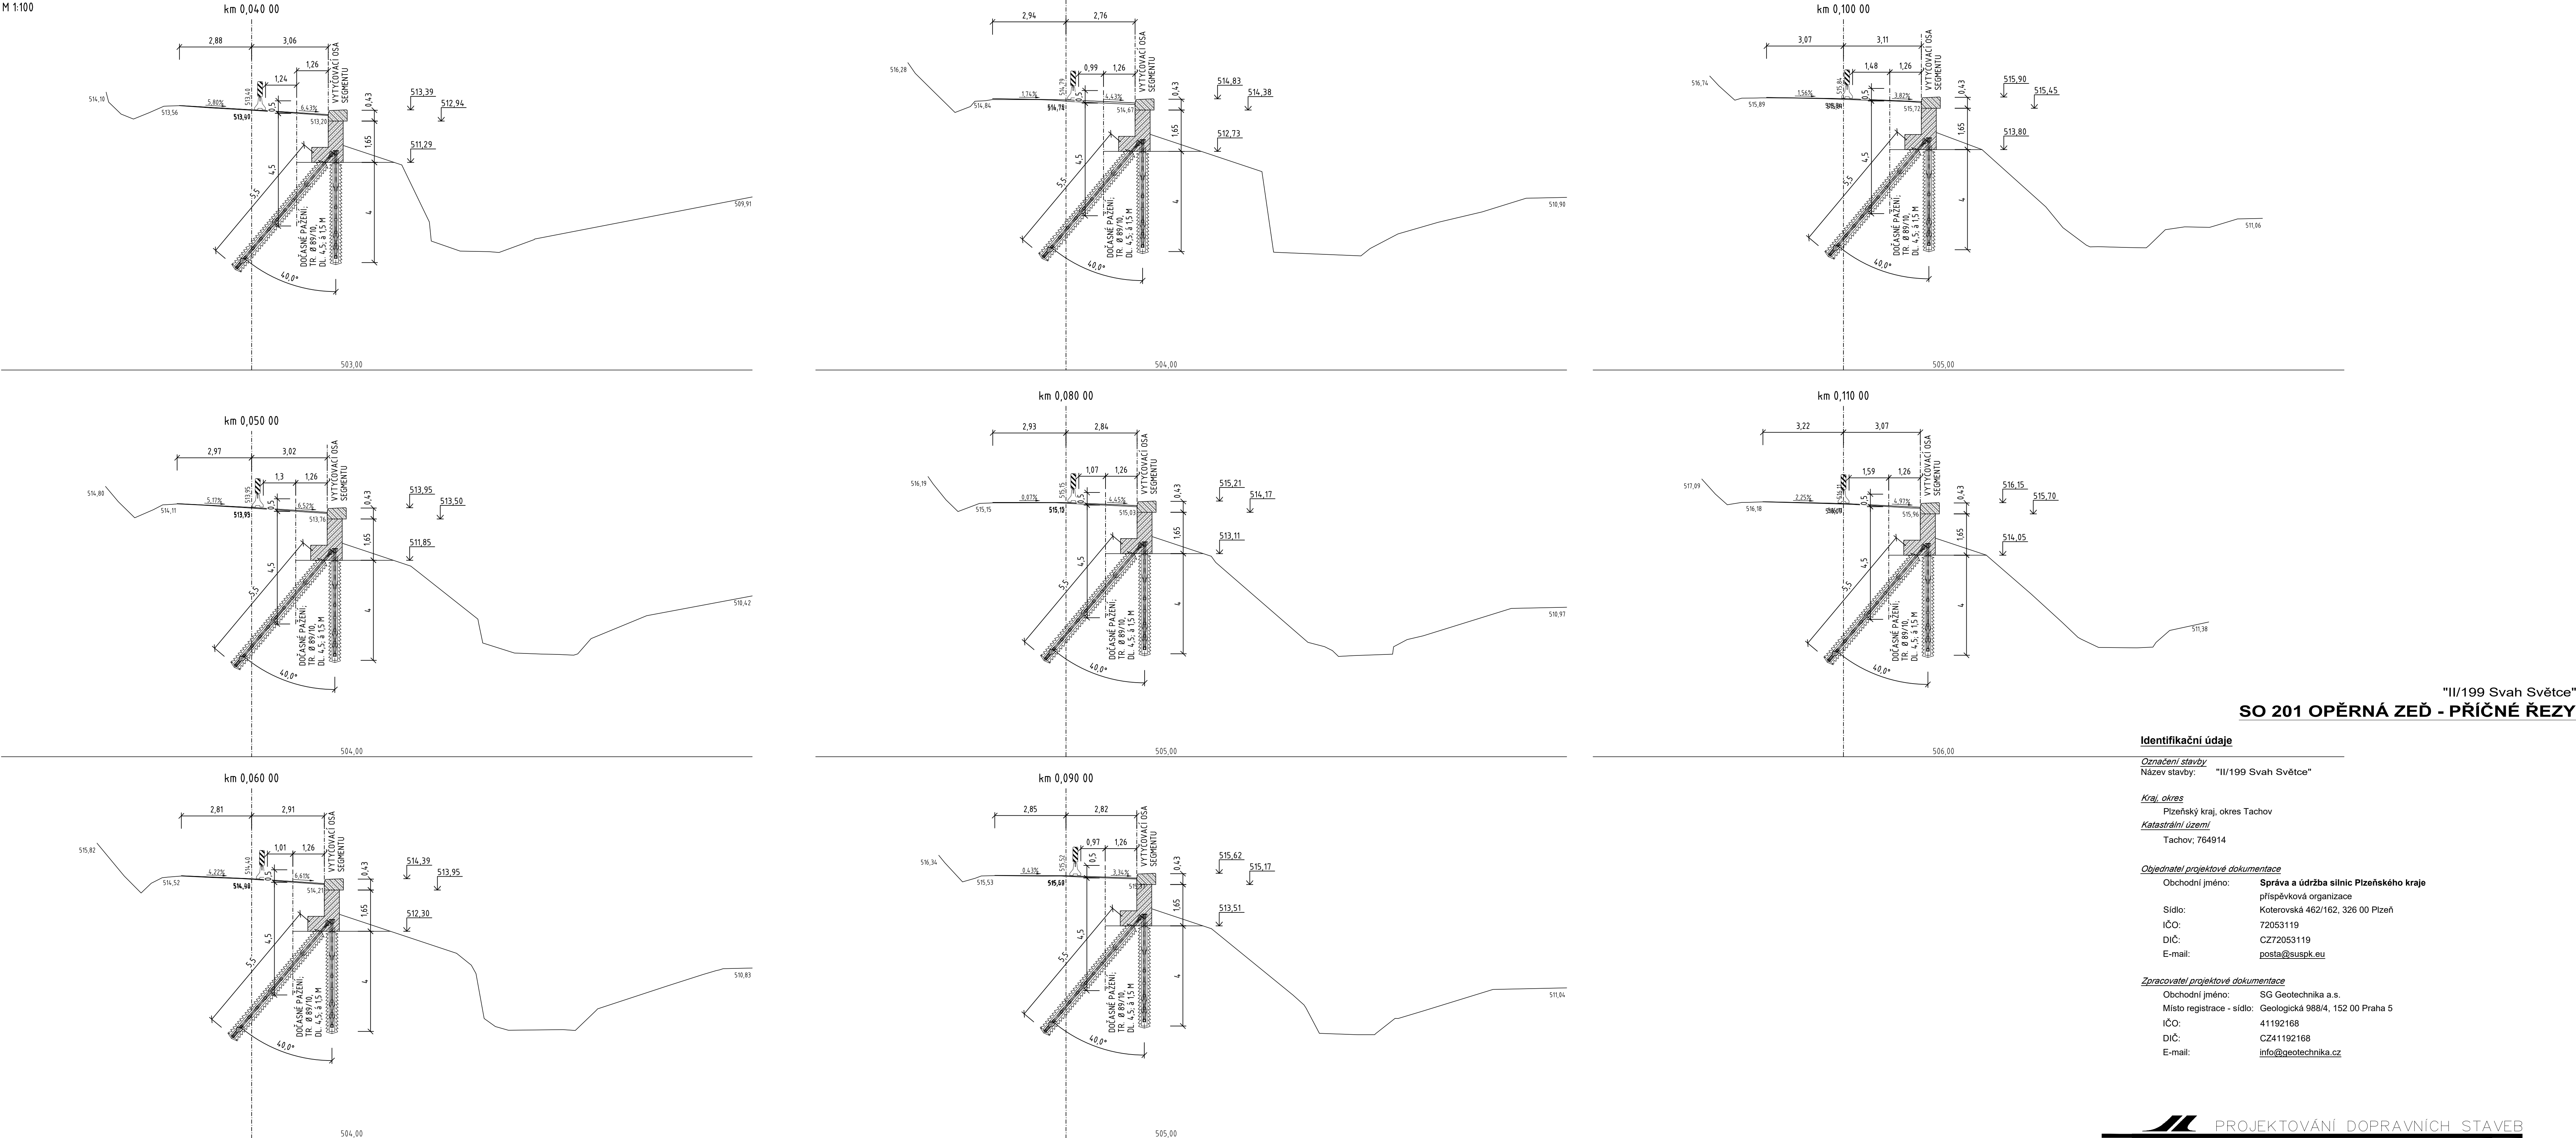

"II/199 Svah Světce"

SO 201 OPĚRNÁ ZEĎ - PŘÍČNÉ ŘEZY

Identifikační údaje

Označení stavby: "II/199 Svah Světce"

Kraj, okres: Plzeňský kraj, okres Tachov
Katastrální území: Tachov, 764914

Objednatel projektové dokumentace: Správa a údržba silnic Plzeňského kraje
Obchodní jméno: příspěvková organizace
Sídlo: Koterovská 462/162, 326 00 Plzeň
IČO: 72053119
DIČ: CZ72053119
E-mail: posta@suspk.eu

Zpracovatel projektové dokumentace: SG Geotechnika a.s.
Obchodní jméno: SG Geotechnika a.s.
Místo registrace - sídlo: Geologická 988/4, 152 00 Praha 5
IČO: 41192168
DIČ: CZ41192168
E-mail: info@geotechnika.cz



		SG Geotechnika a.s. Geologická 988/4, 152 00 Praha 5			
Objednatel:	ŘSD ČR, Na Pankráci 546/56, 140 00 Praha 4				
Název zakázky:	II/199 SVĚTCE				
Číslo zakázky:	Zpracoval:	Schválila:	Měřitko:	Stupeň:	Datum:
20.0031.262Z24	Dipl.-Ing. J. Ortuta	Ing. I. Novotná	1 : 100	PDPS	04/2020
SO 201 OPĚRNÁ ZEĎ PŘÍČNÉ ŘEZY					Číslo přílohy:
					D.3.2.3