SO 100 KOMUNIKACE

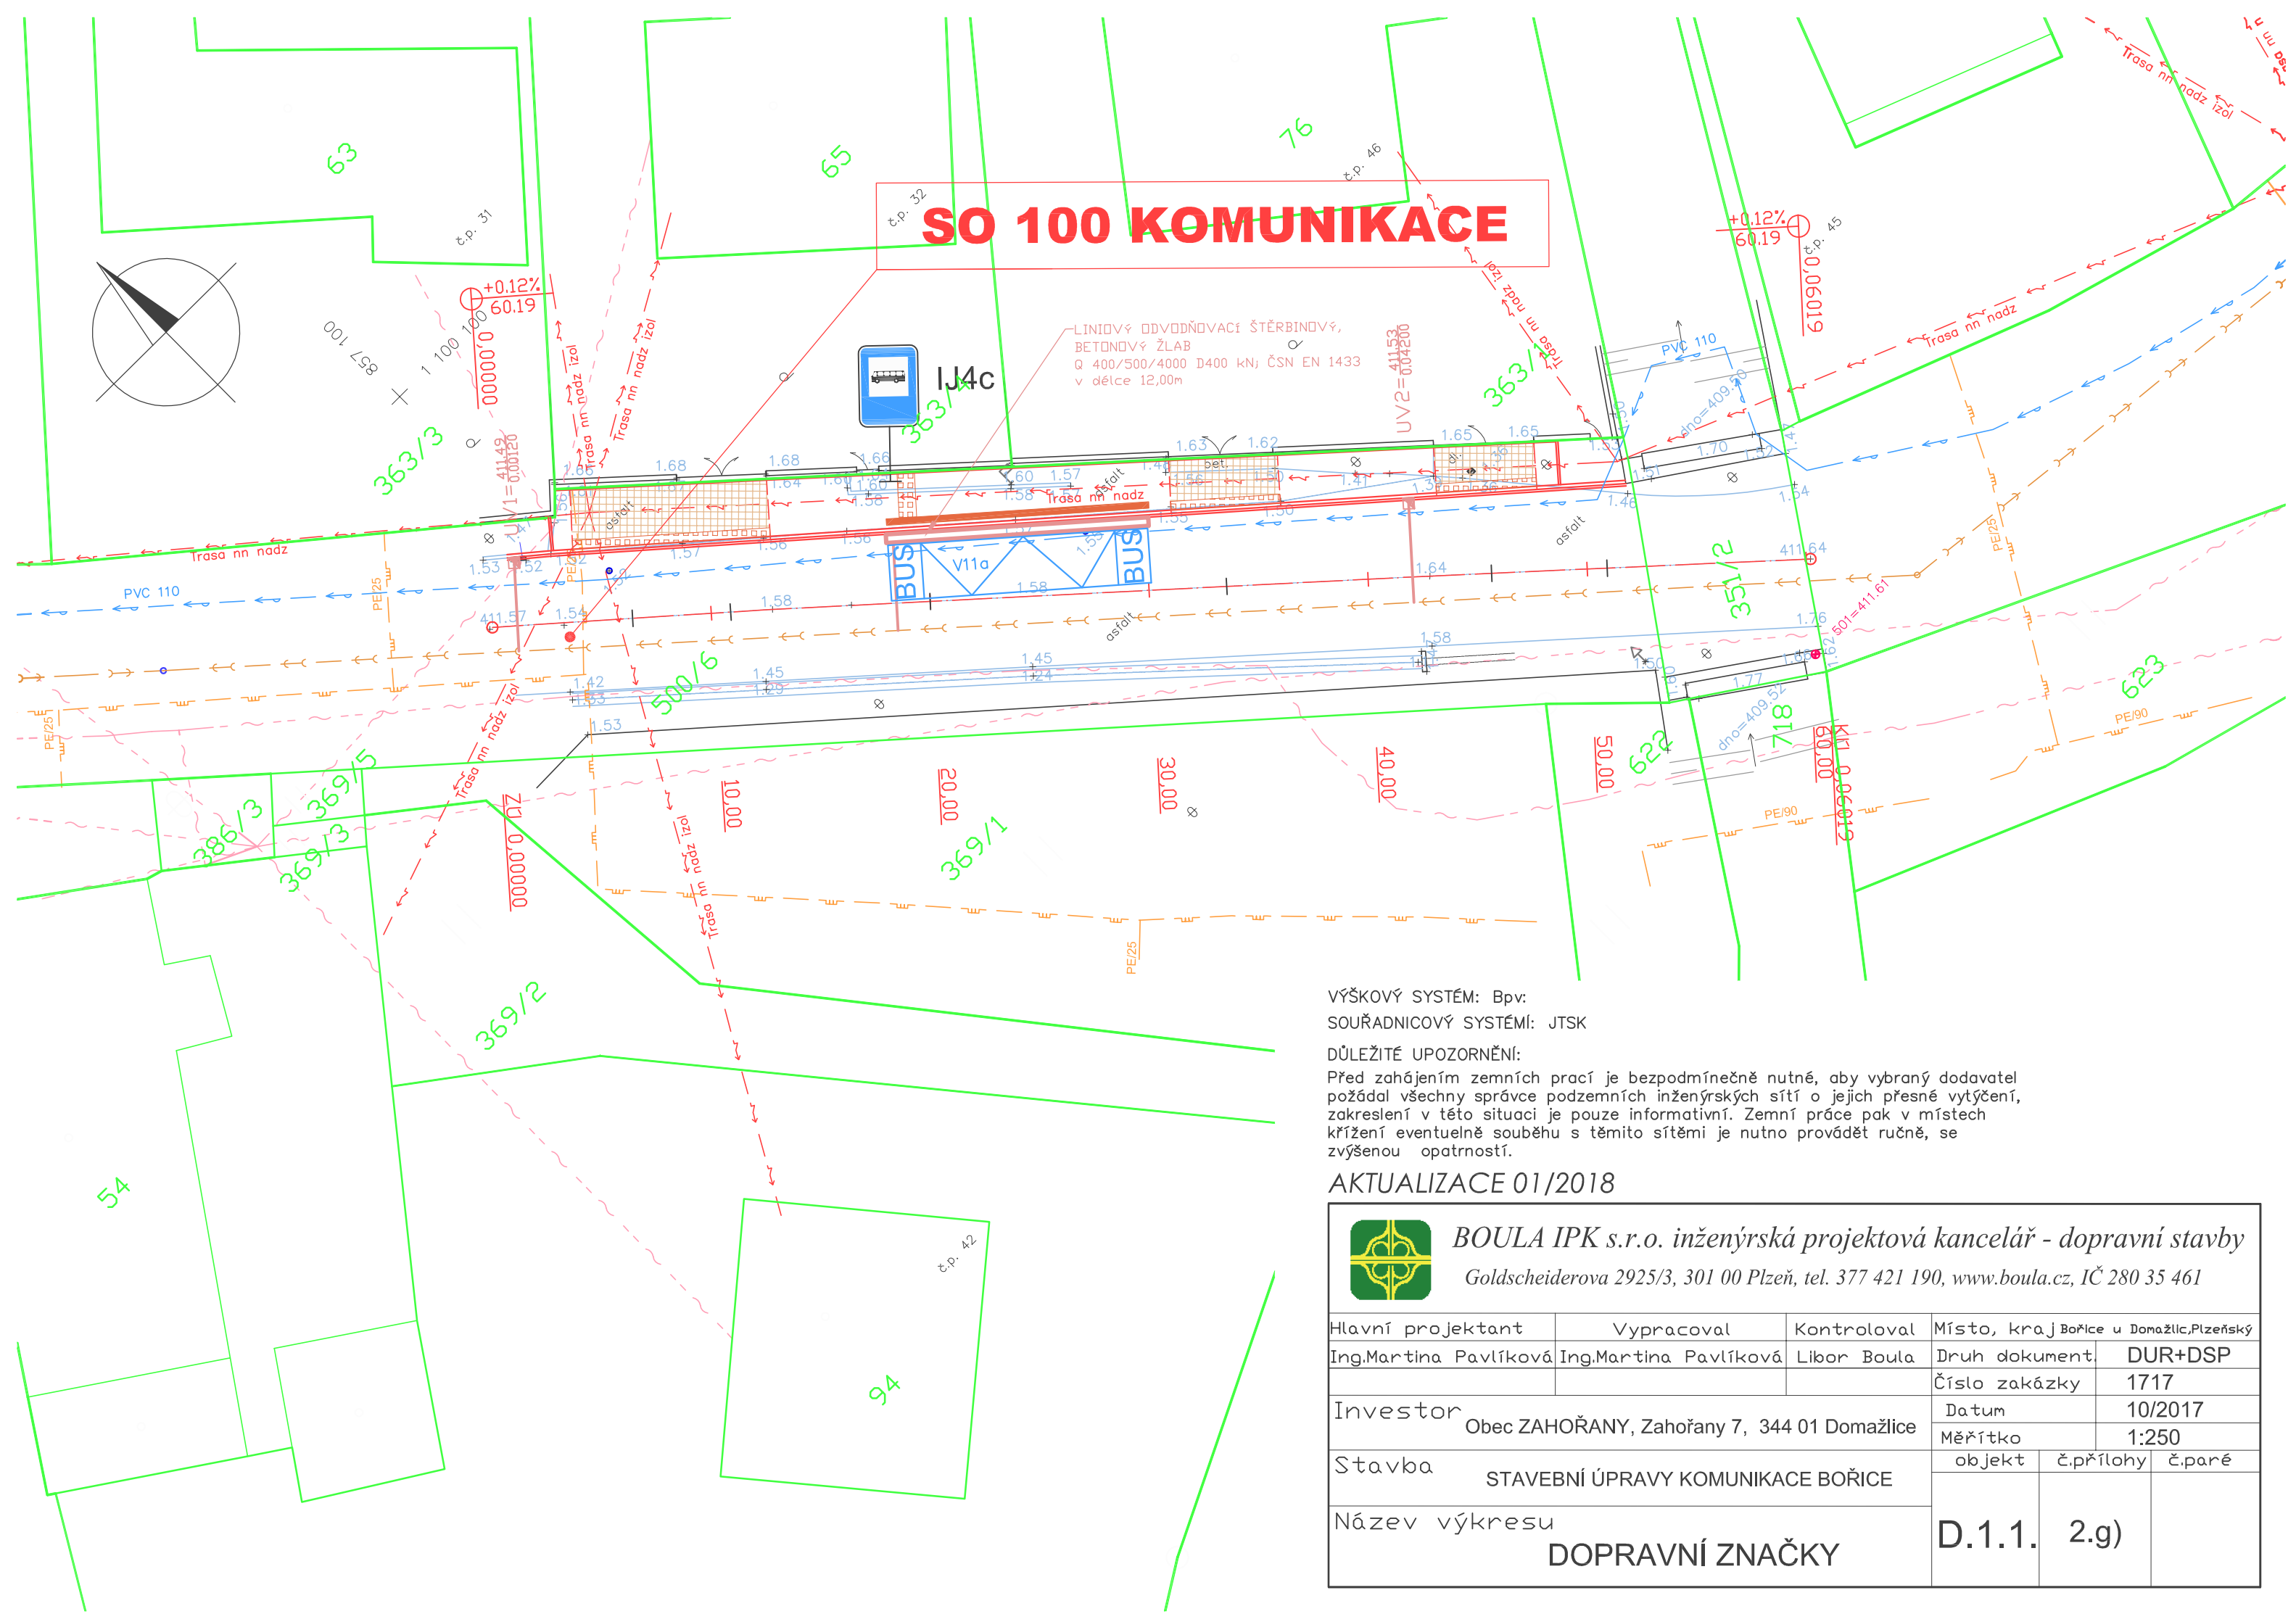

VÝŠKOVÝ SYSTÉM: Bpv:

SOUŘADNICOVÝ SYSTÉMÍ: JTSK

DŮLEŽITÉ UPOZORNĚNÍ:

Před zahájením zemních prací je bezpodmínečně nutné, aby vybraný dodavatel požádal všechny správce podzemních inženýrských sítí o jejich přesné vytýčení, zakreslení v této situaci je pouze informativní. Zemní práce pak v místech křížení eventuelně souběhu s těmito sítěmi je nutno provádět ručně, se zvýšenou opatrností.

AKTUALIZACE 01/2018

BOULA IPK s.r.o. inženýrská projektová kancelář - dopravní stavby

Goldscheiderova 2925/3, 301 00 Plzeň, tel. 377 421 190, www.boula.cz, IČ 280 35 461

Hlavní projektant	Vypracoval	Kontroloval	Místo, kraj Bořice u Domažlic,Plzeňský	
Ing.Martina Pavlíková	Ing.Martina Pavlíková	Libor Boula	Druh dokument.	DUR+DSP
			Číslo zakázky	1717
Investor Obec ZAHOŘANY, Zahořany 7, 344 01 Domažlice			Datum	10/2017
			Měřítko	1:250
Stavba STAVEBNÍ ÚPRAVY KOMUNIKACE BOŘICE			objekt	č.přílohy / č.paré
Název výkresu DOPRAVNÍ ZNAČKY			D.1.1.	2.g)